


Bebauungsplan "Wilkin-Areal, westlich Leibnizstraße"

Planbereich 13

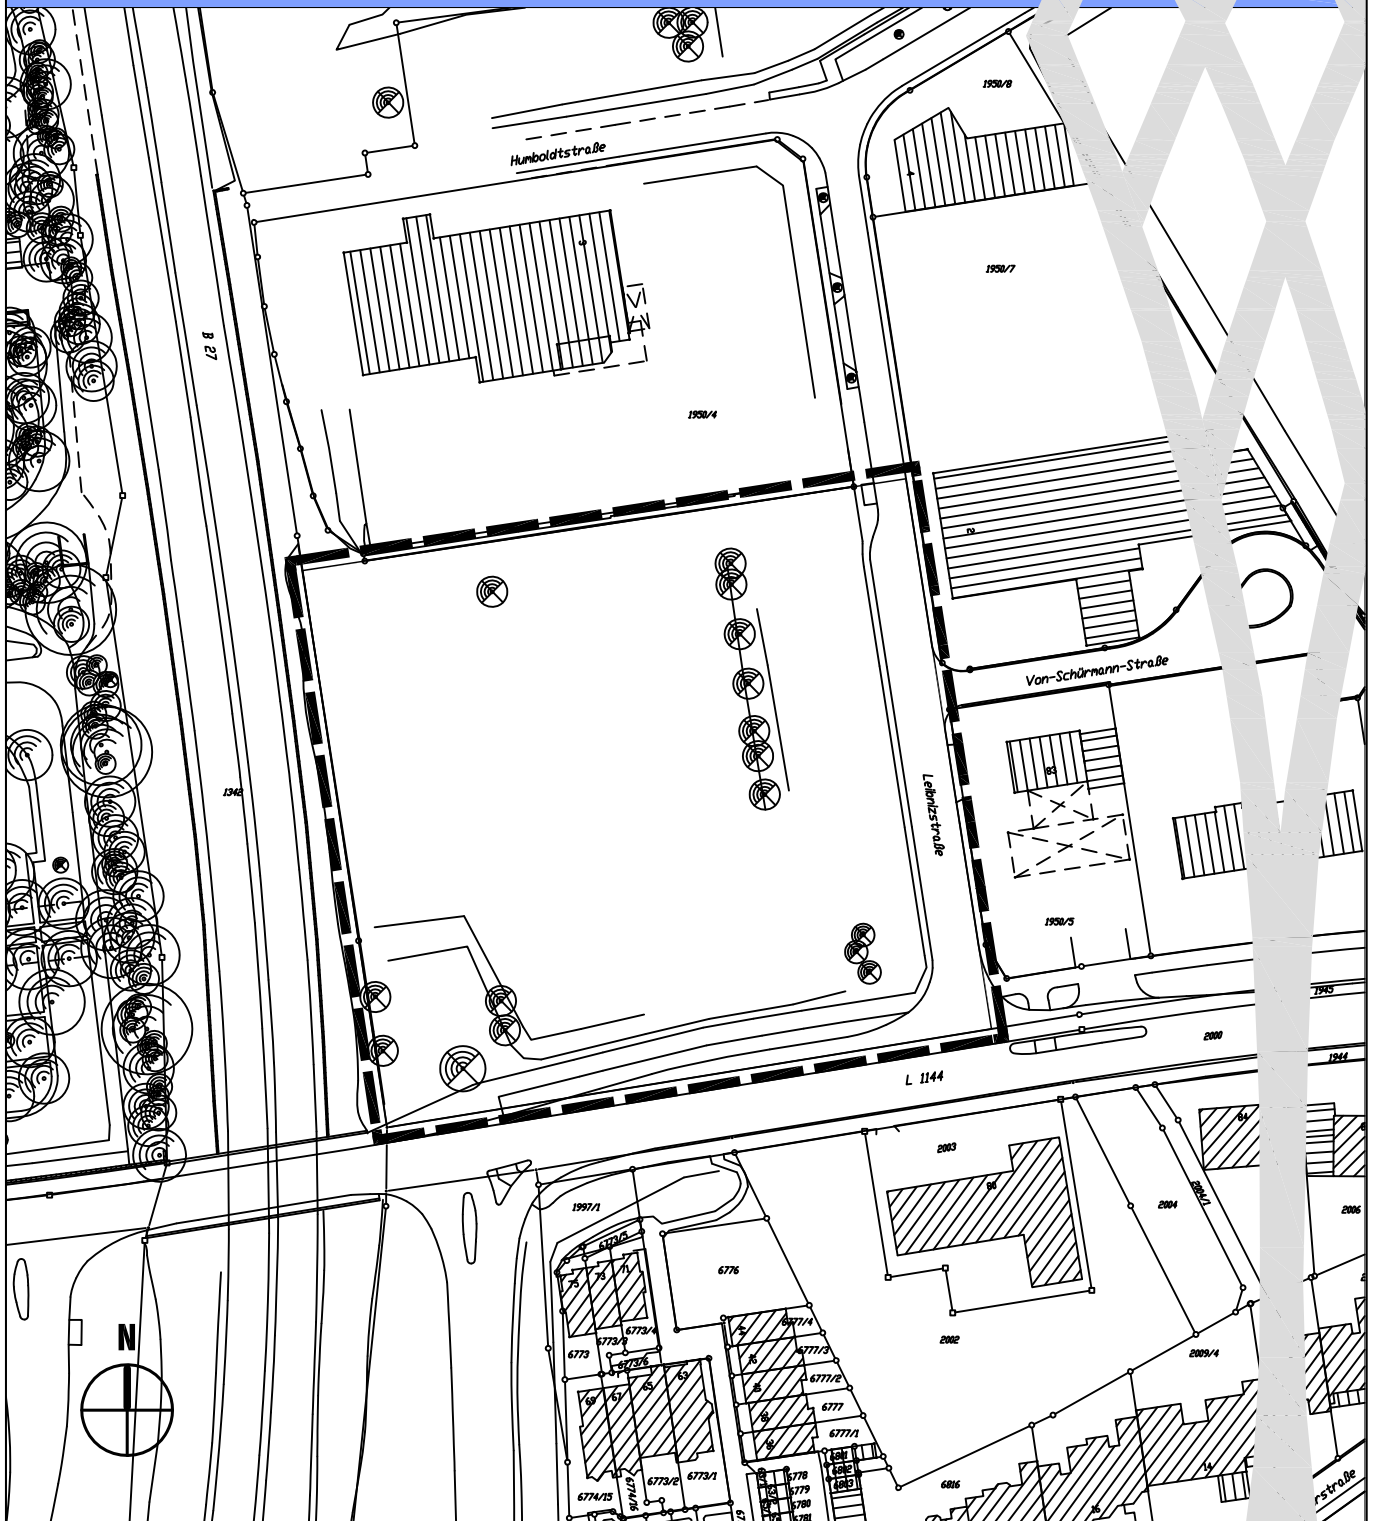

ABGRENZUNGSPLAN