


# Bebauungsplan

## "Große Pflugfelder Brücke"

Planbereich 09

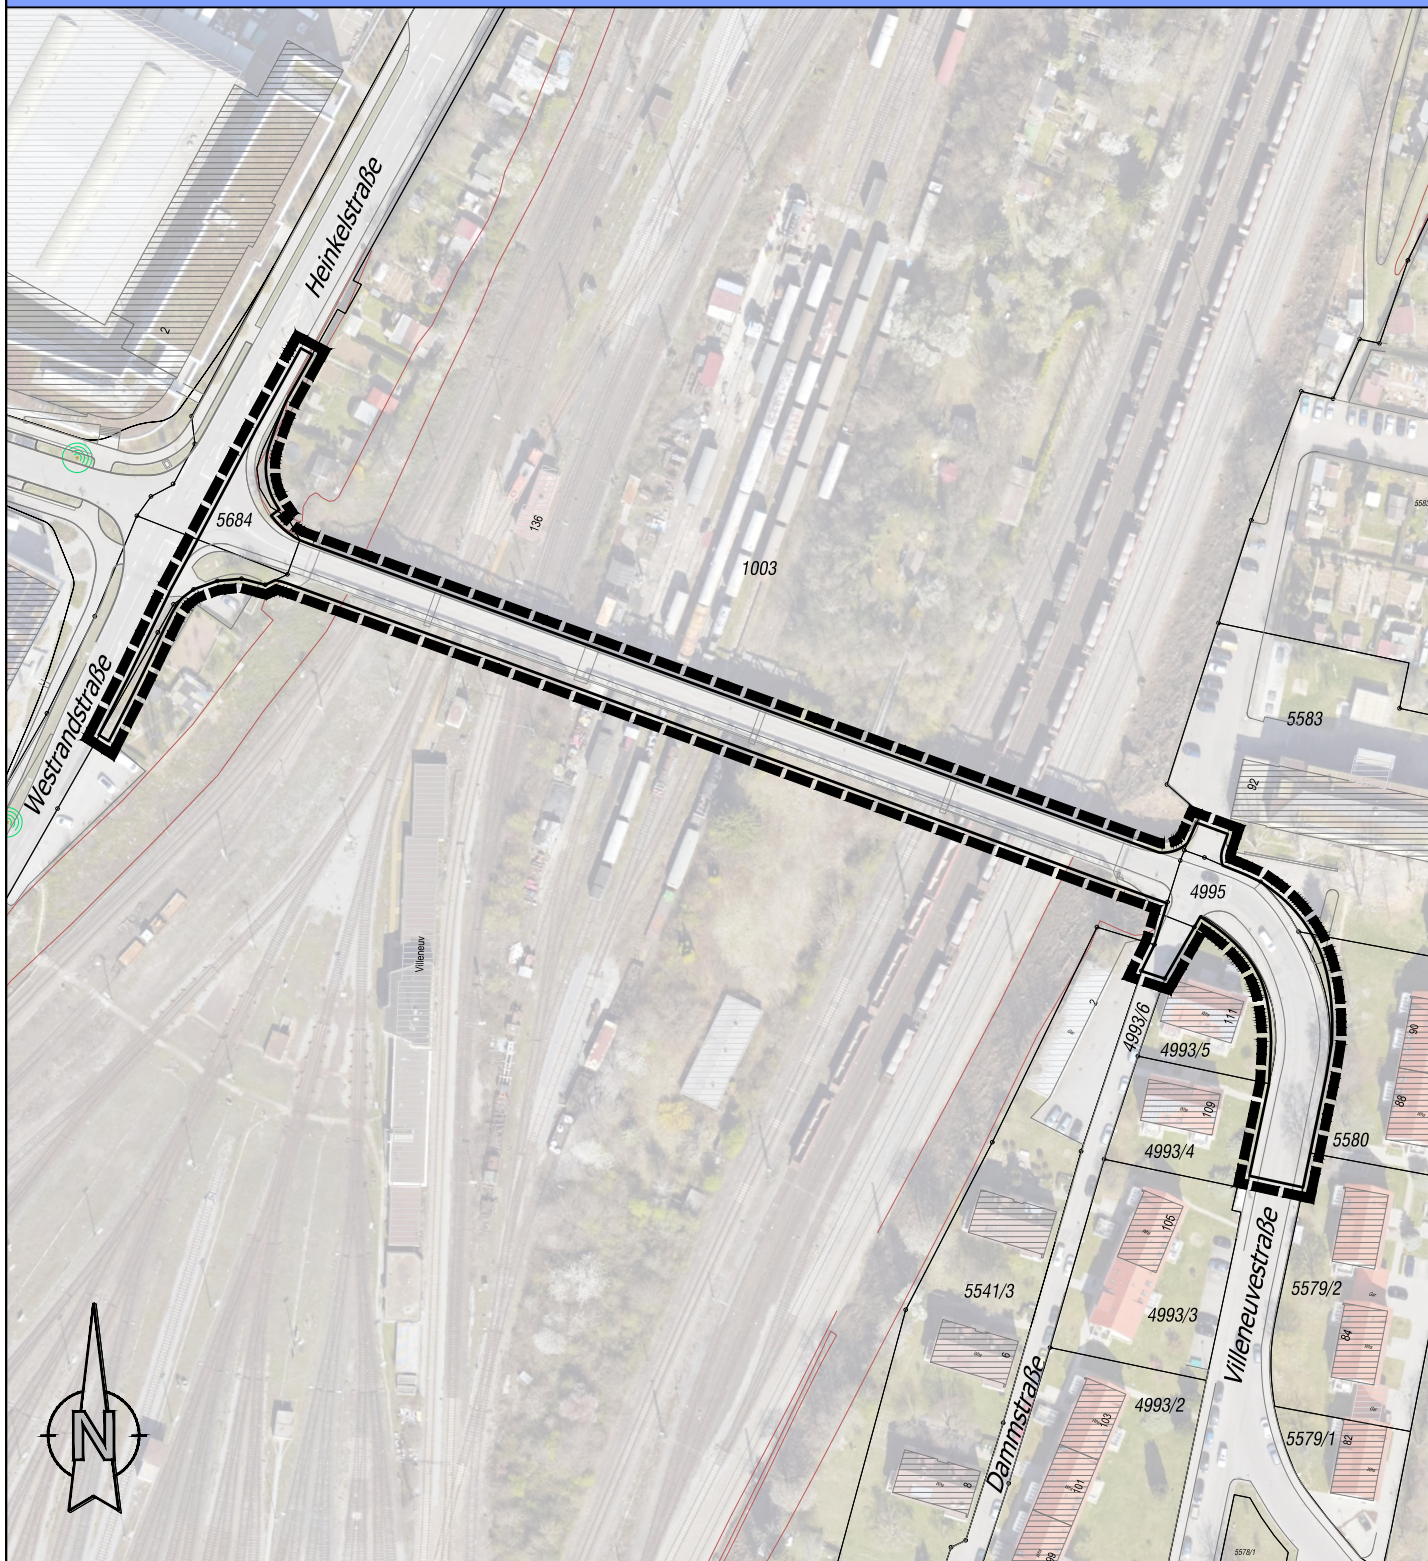

**Geltungsbereich gemäß § 9 Abs. 7 BauGB**