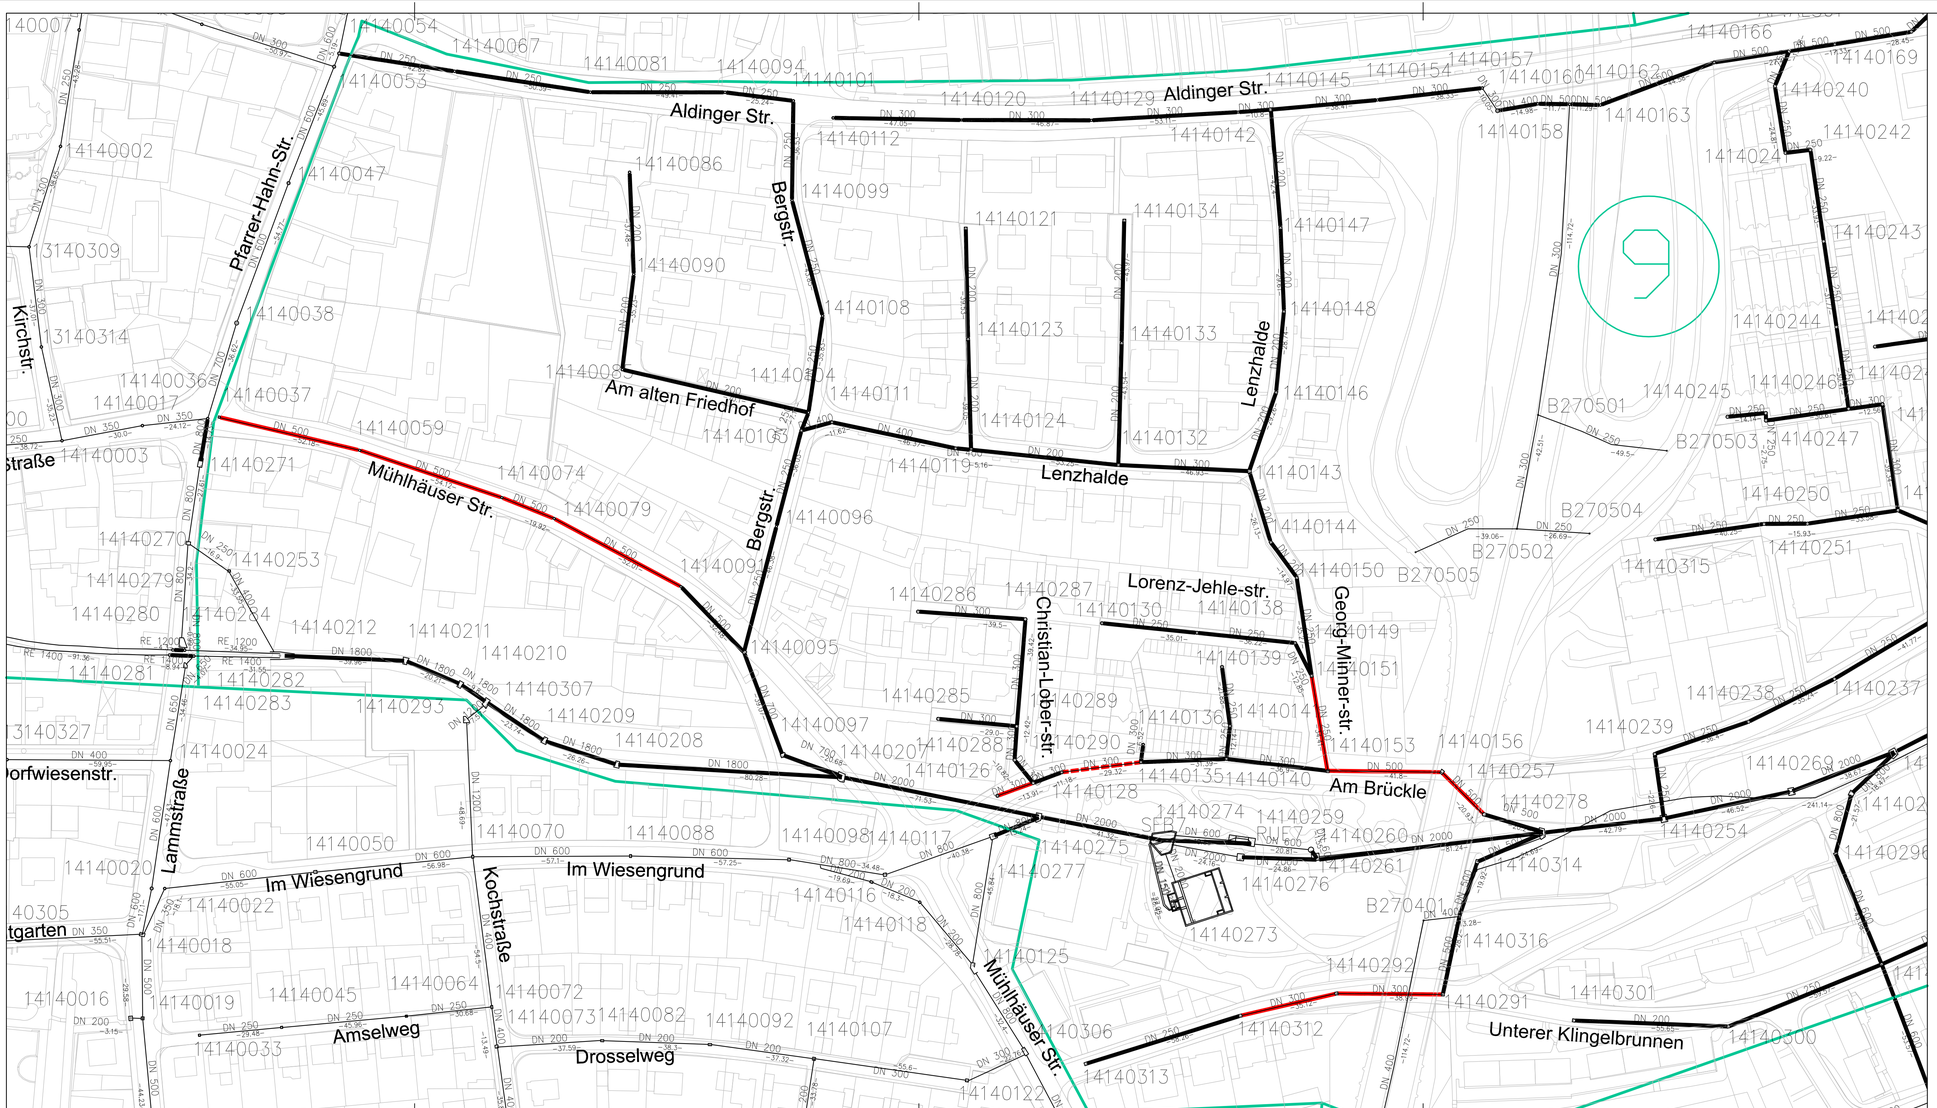

Legende

- zu renovierende Haltungen
- zu reparierende Haltungen
- Bezirksgrenze

Weber engineering GmbH
Ingenieurburo fur Bauwesen und Infrastruktur

Max-Planck-Str. 28
70806 Kornwestheim

Telefon: 0 71 54/82 59 -0
Telefax: 0 71 54/82 59 -18

E-Mail: info@w-e-gmbh.de
Internet: www.w-e-gmbh.de

Stadtentwässerung Kornwestheim
Kreis Ludwigsburg

Kanalsanierung Bezirk 9, 2019
Ausführungsplanung

Lageplan

Dateiname: Kanalsanierung_Bezirk9.dwg

Maßstab 1:1000

	Datum:	Name:
bearbeitet:	08.04.2019	Urbanska
gezeichnet:	08.04.2019	Urbanska
geprüft:	08.04.2019	Weber

Projekt-Nr. 237

Anlage 1

Plotdatum 08.04.2019

Verfasser: Kornwestheim, den 08.04.2019

Stefan Weber

Auftraggeber: ....., den 2019

Stempel

Unterschrift