


Verbesserung für Radfahrer im Bereich der Ludwigsburger Strasse - Variante 1

Westseite: Angebotsstreifen mit Breite 1,5m

Ostseite: Radfahrstreifen mit Breite 2,0m

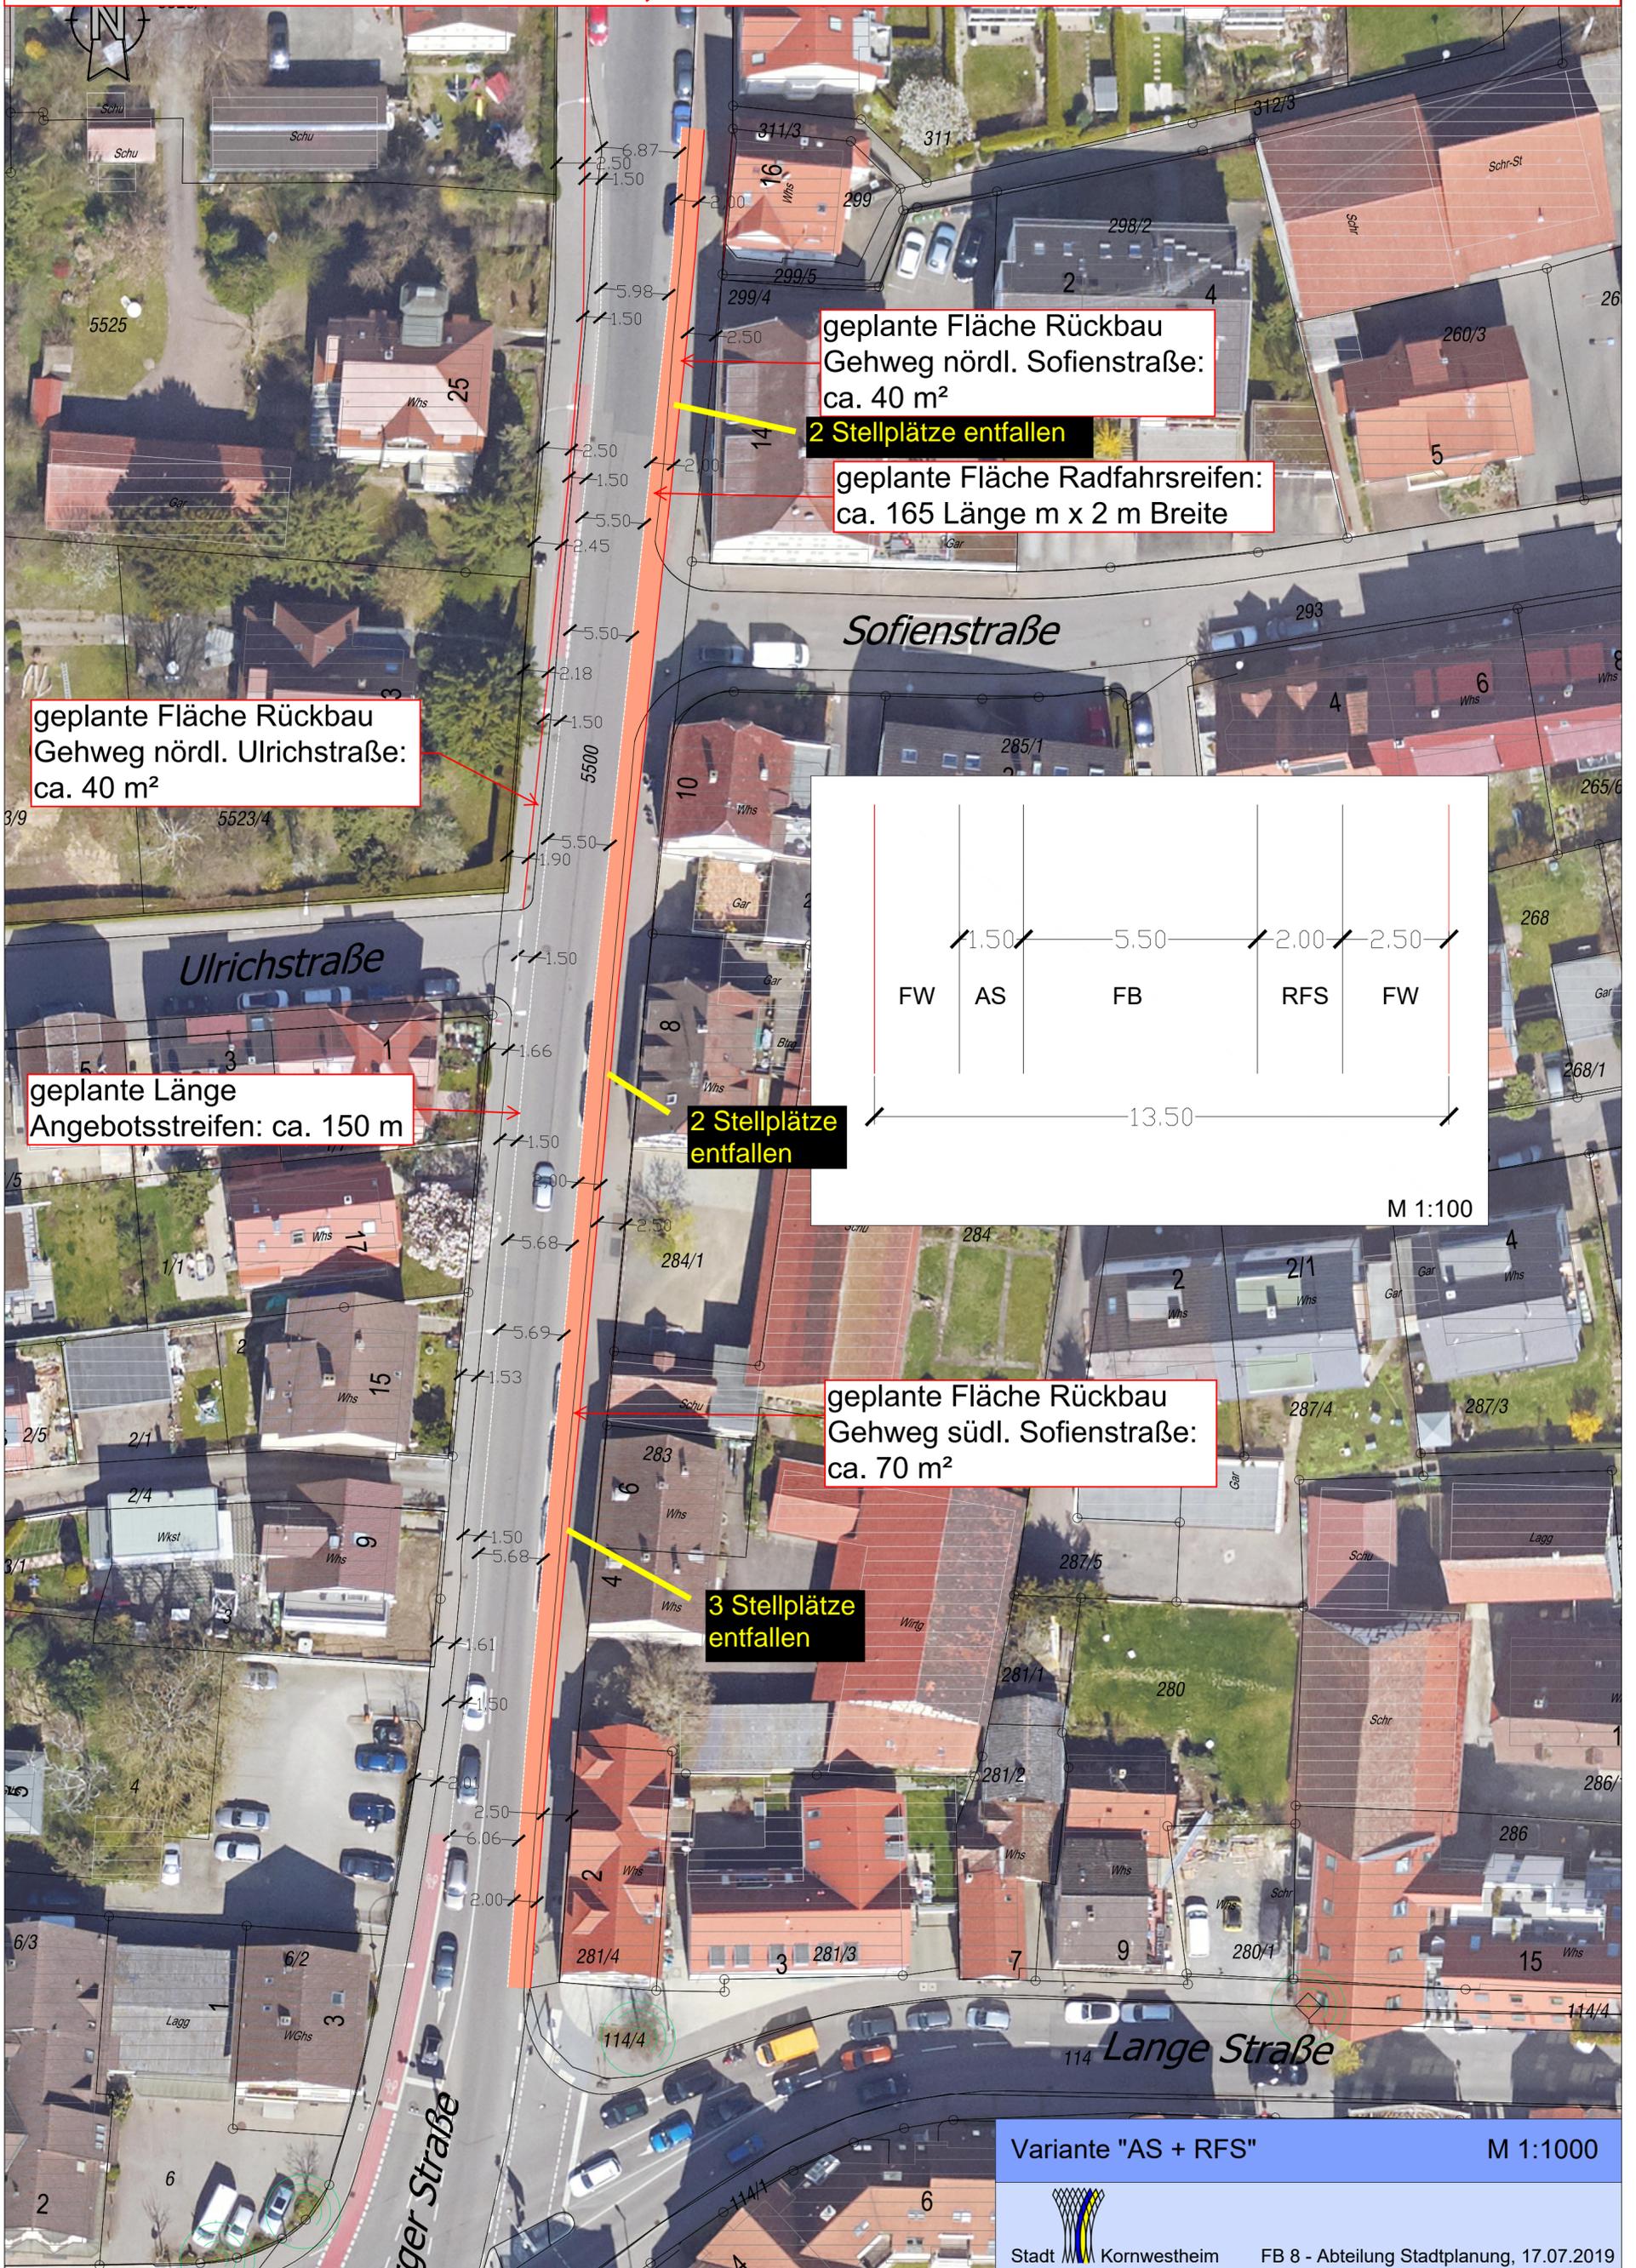

Variante "AS + RFS"

M 1:1000

Verbesserung für Radfahrer im Bereich der Ludwigsburger Strasse - Variante 2

Westseite: Angebotsstreifen mit Breite 1,5m

Ostseite: Angebotsstreifen mit Breite 1,5m

