


Bebauungsplan

"Wohnpark Neckarstraße im Bereich westlich Ilmweg"

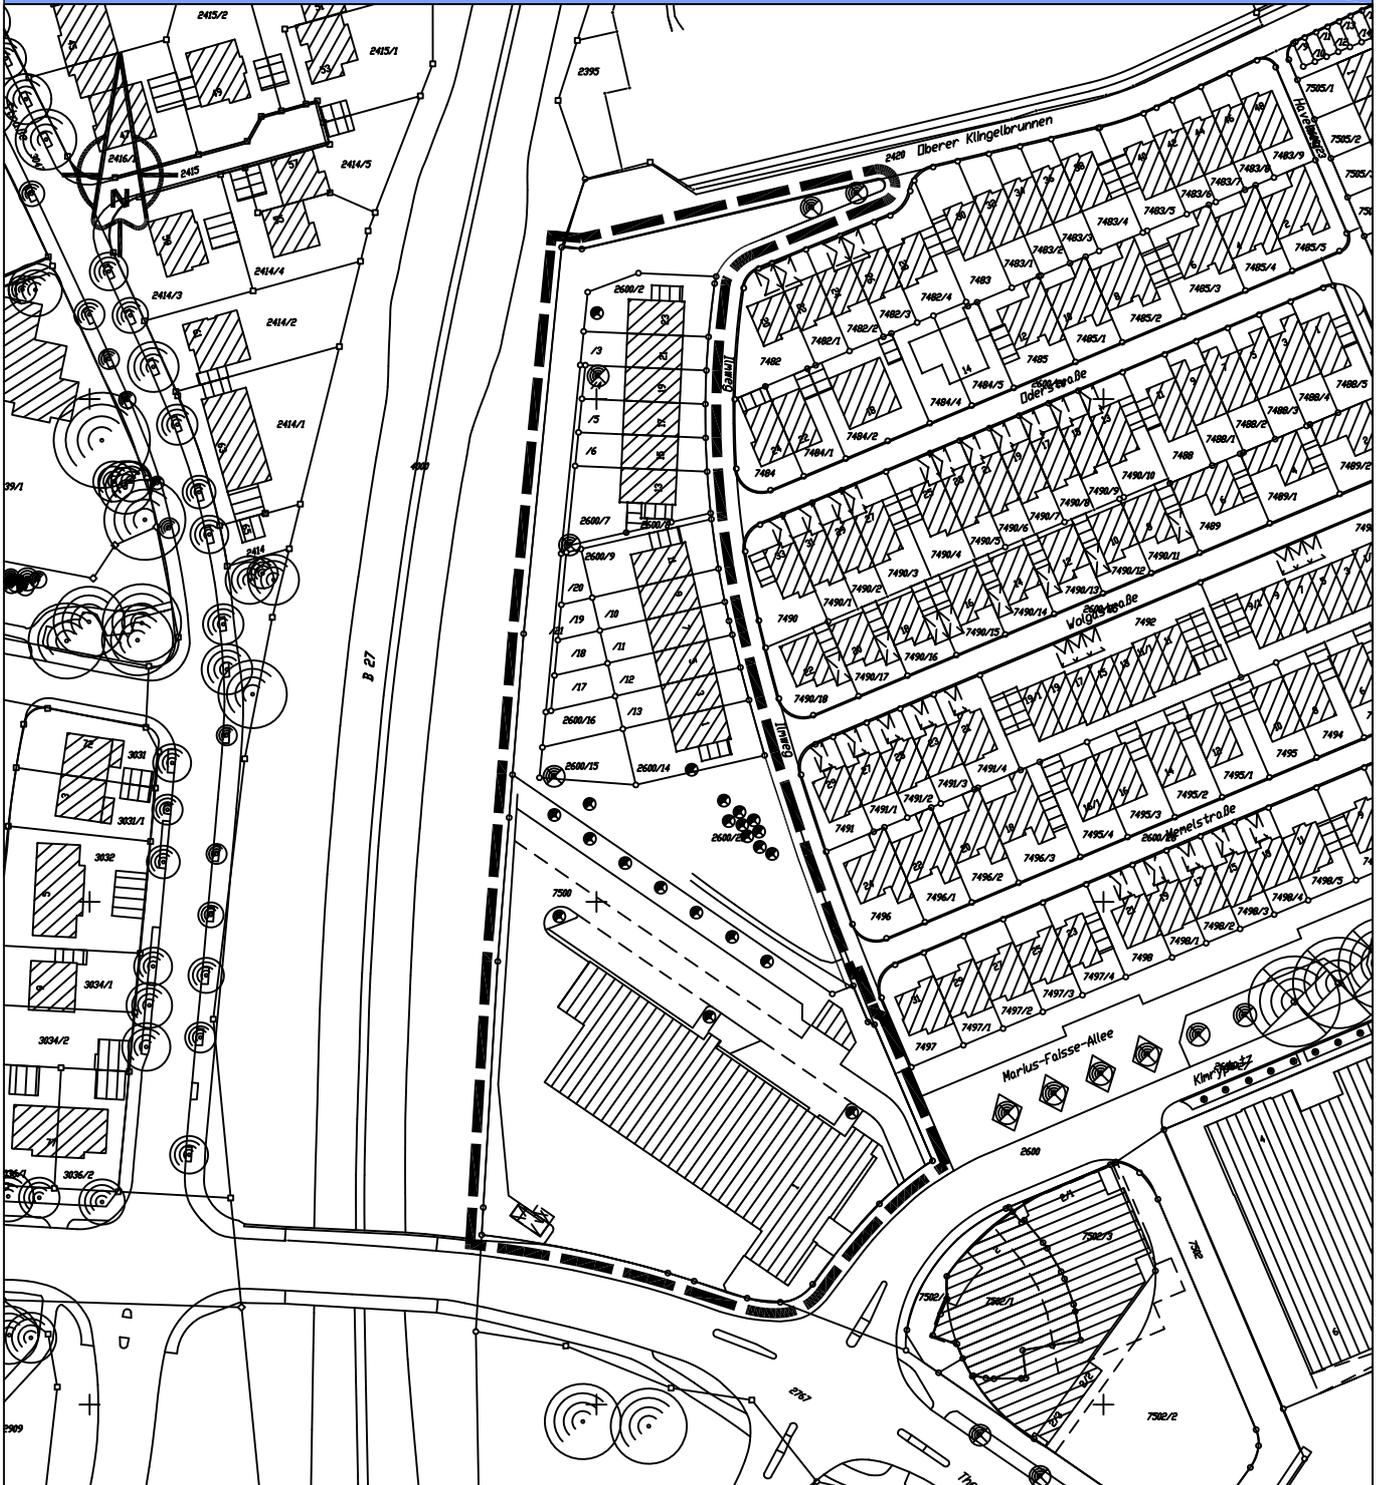

ABGRENZUNGSPLAN

PLANBEREICH 14

