


RQ 1 Goethestraße
Regelquerschnitt Achse 42 - Station 0+013.00

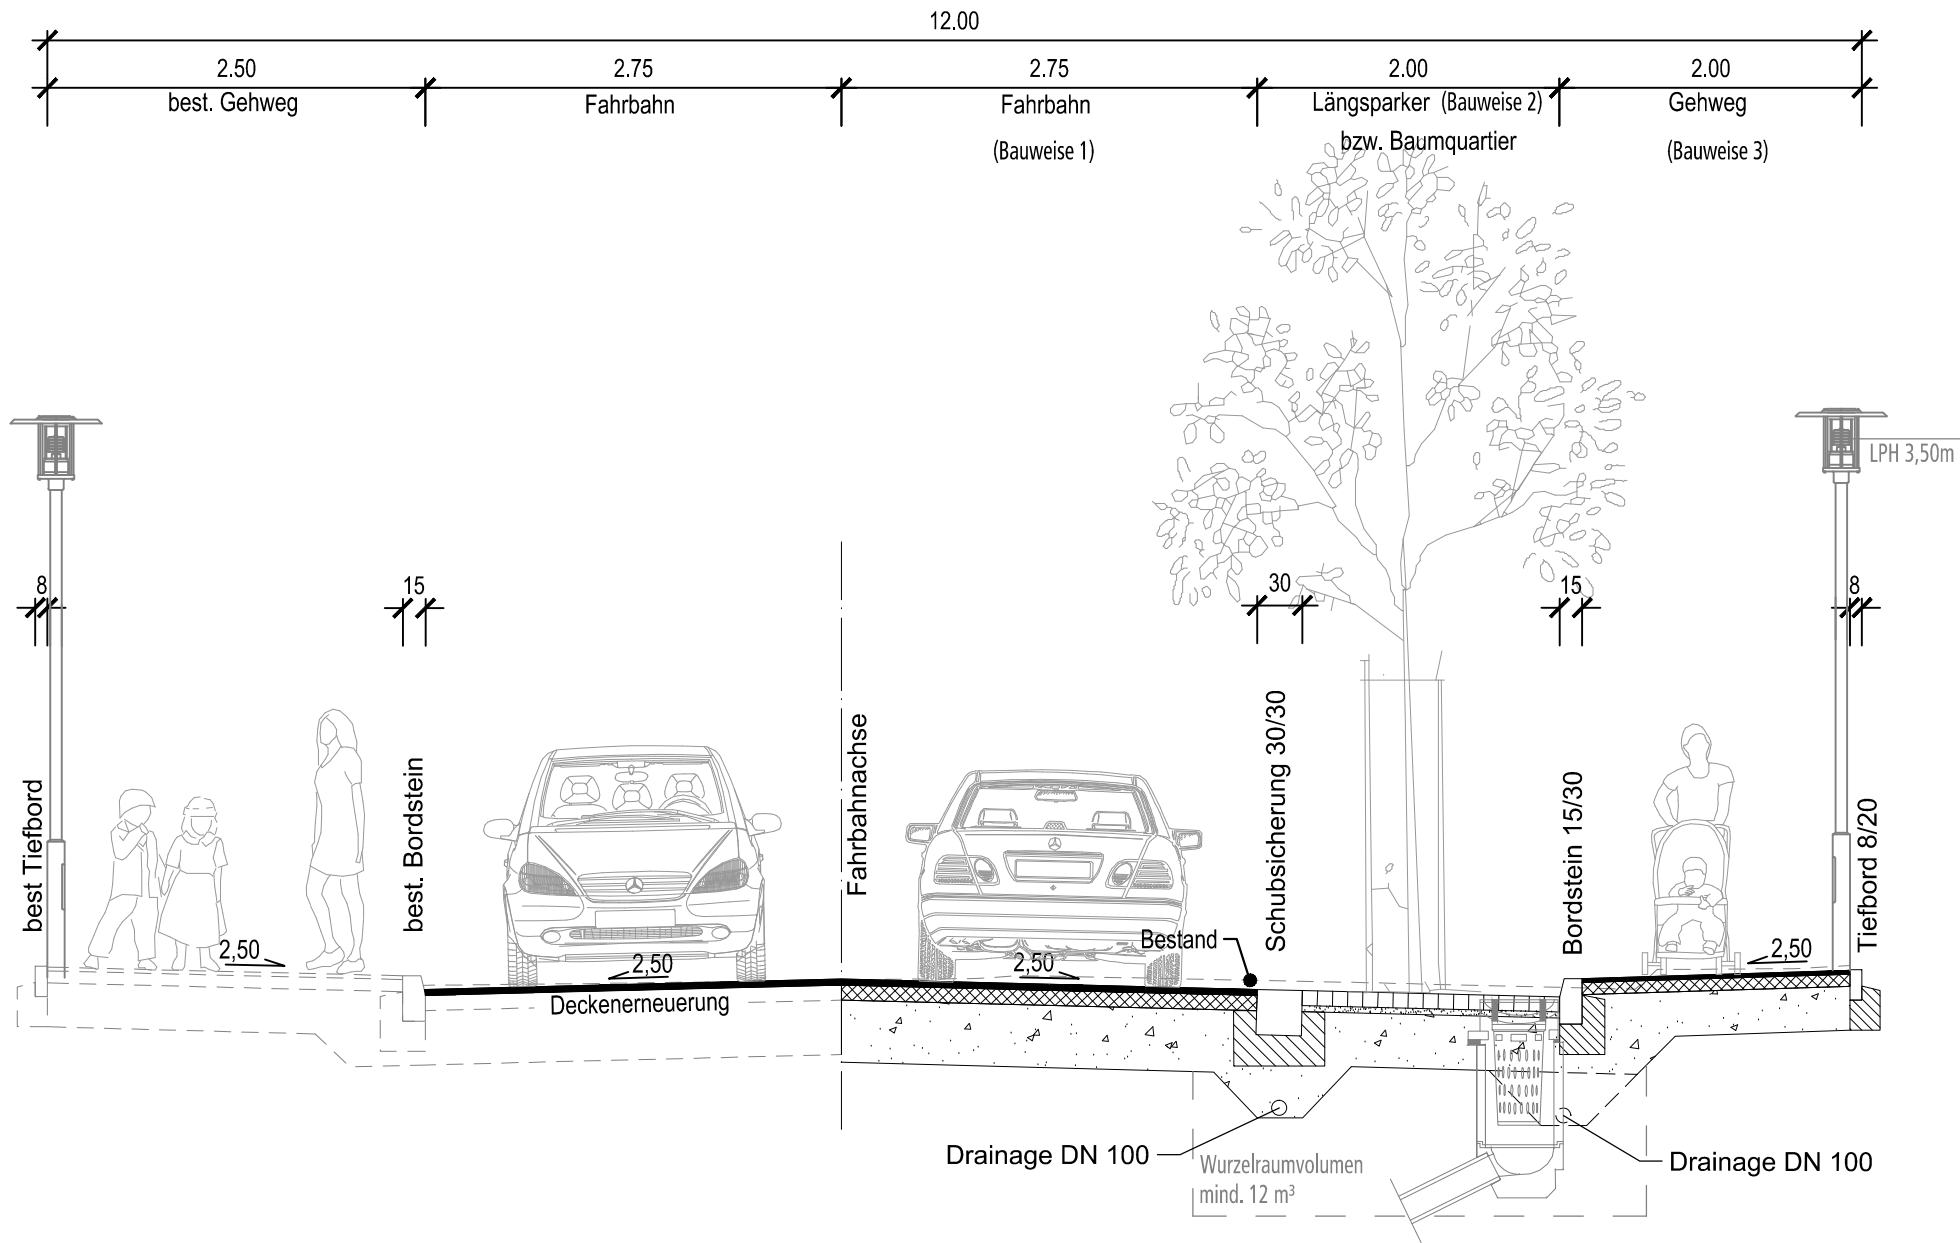


Bauweise 1 - Fahrbahn (gemäß RSIO 01 Tafel 1, Zeile 3)		
$E_{v2} \geq 150 \text{ MN/m}^2$		4,00cm Asphaltbeton AC 11 DN 10,00cm Asphalttragschicht AC 22 TN
$E_{v2} \geq 45 \text{ MN/m}^2$		41,00cm FSS/STS 55,00cm Gesamtaufbau


Bauweise 2 - Längsparkstände (in Anlehnung an RSIO 01 Tafel 3, Zeile 3)		
$E_{v2} \geq 120 \text{ MN/m}^2$		10 cm Betonsteinpflaster (Drainfugenpflaster) 4 cm Pflasterbett
$E_{v2} \geq 45 \text{ MN/m}^2$		36 cm FSS/STS 50 cm Gesamtaufbau

Bauweise 3 - Gehweg (in Anlehnung an RSIO 01 Tafel 1, Zeile 3)		
$E_{v2} \geq 120 \text{ MN/m}^2$		3 cm Asphaltbeton AC 8 DL 8 cm Asphalttragschicht AC 22 TN
$E_{v2} \geq 45 \text{ MN/m}^2$		29 cm FSS/STS 40 cm Gesamtaufbau


RQ 2 Goethestraße
Regelquerschnitt Achse 42 - Station 0+047.36

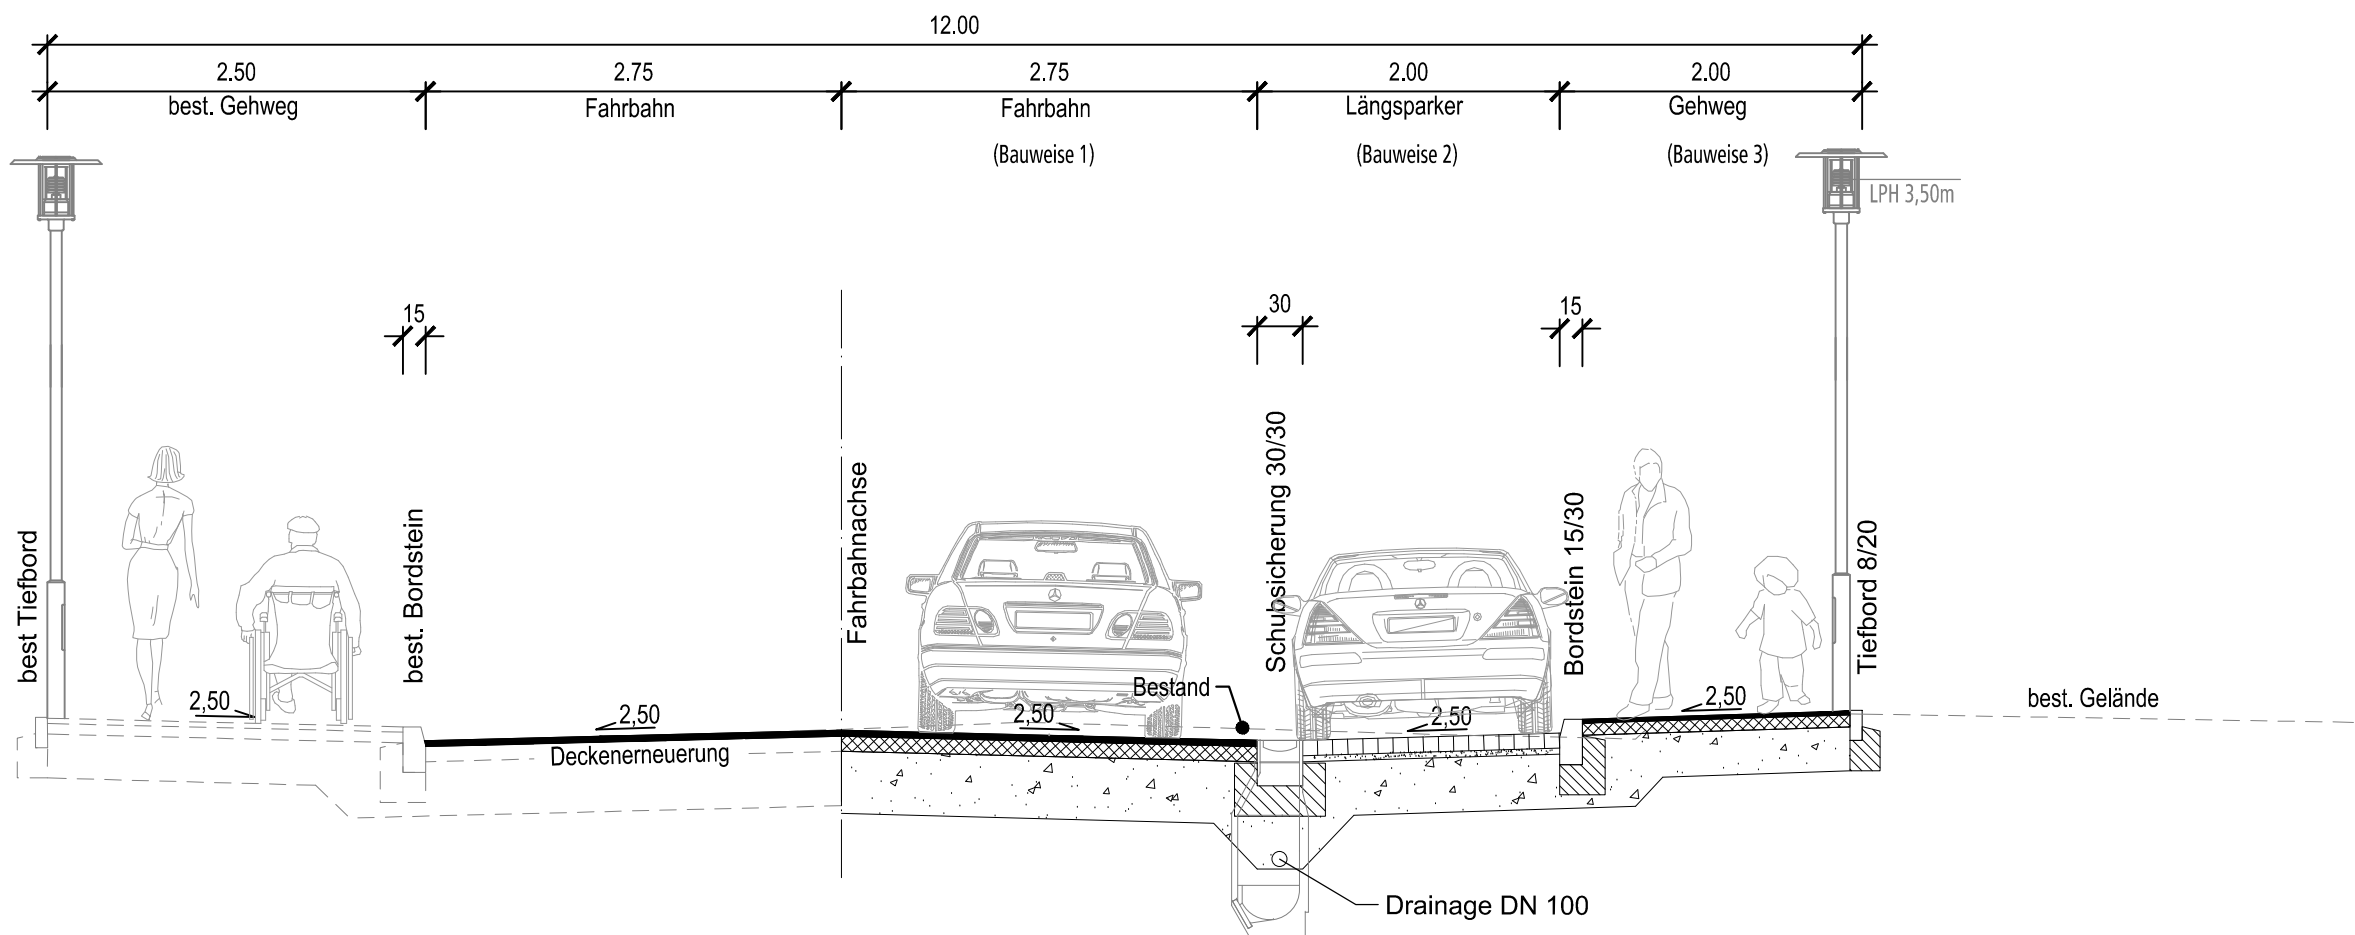

Bauherr:

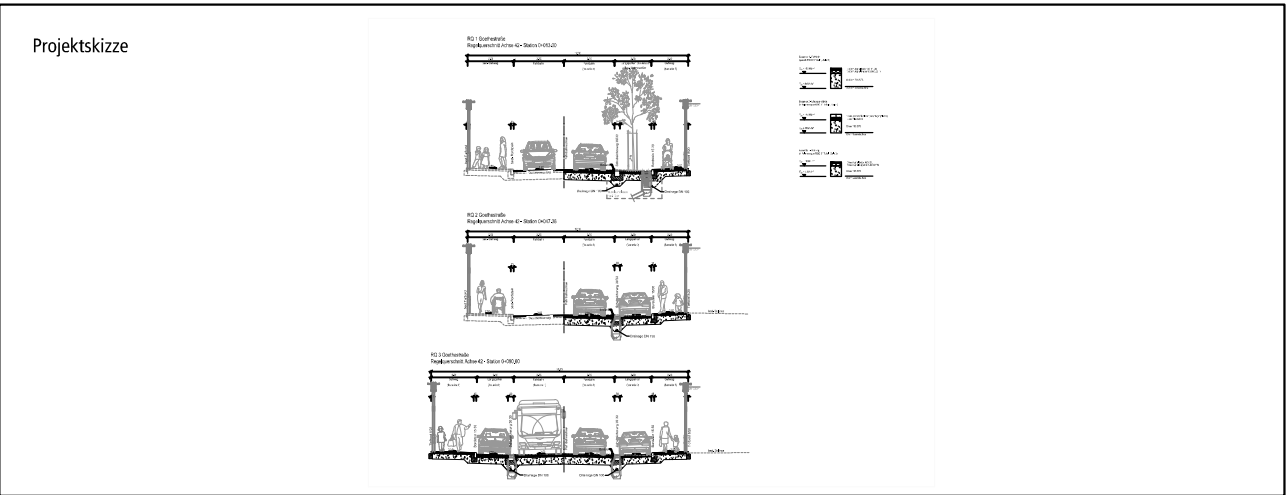

RQ 3 Goethestraße
Regelquerschnitt Achse 42 - Station 0+090.00

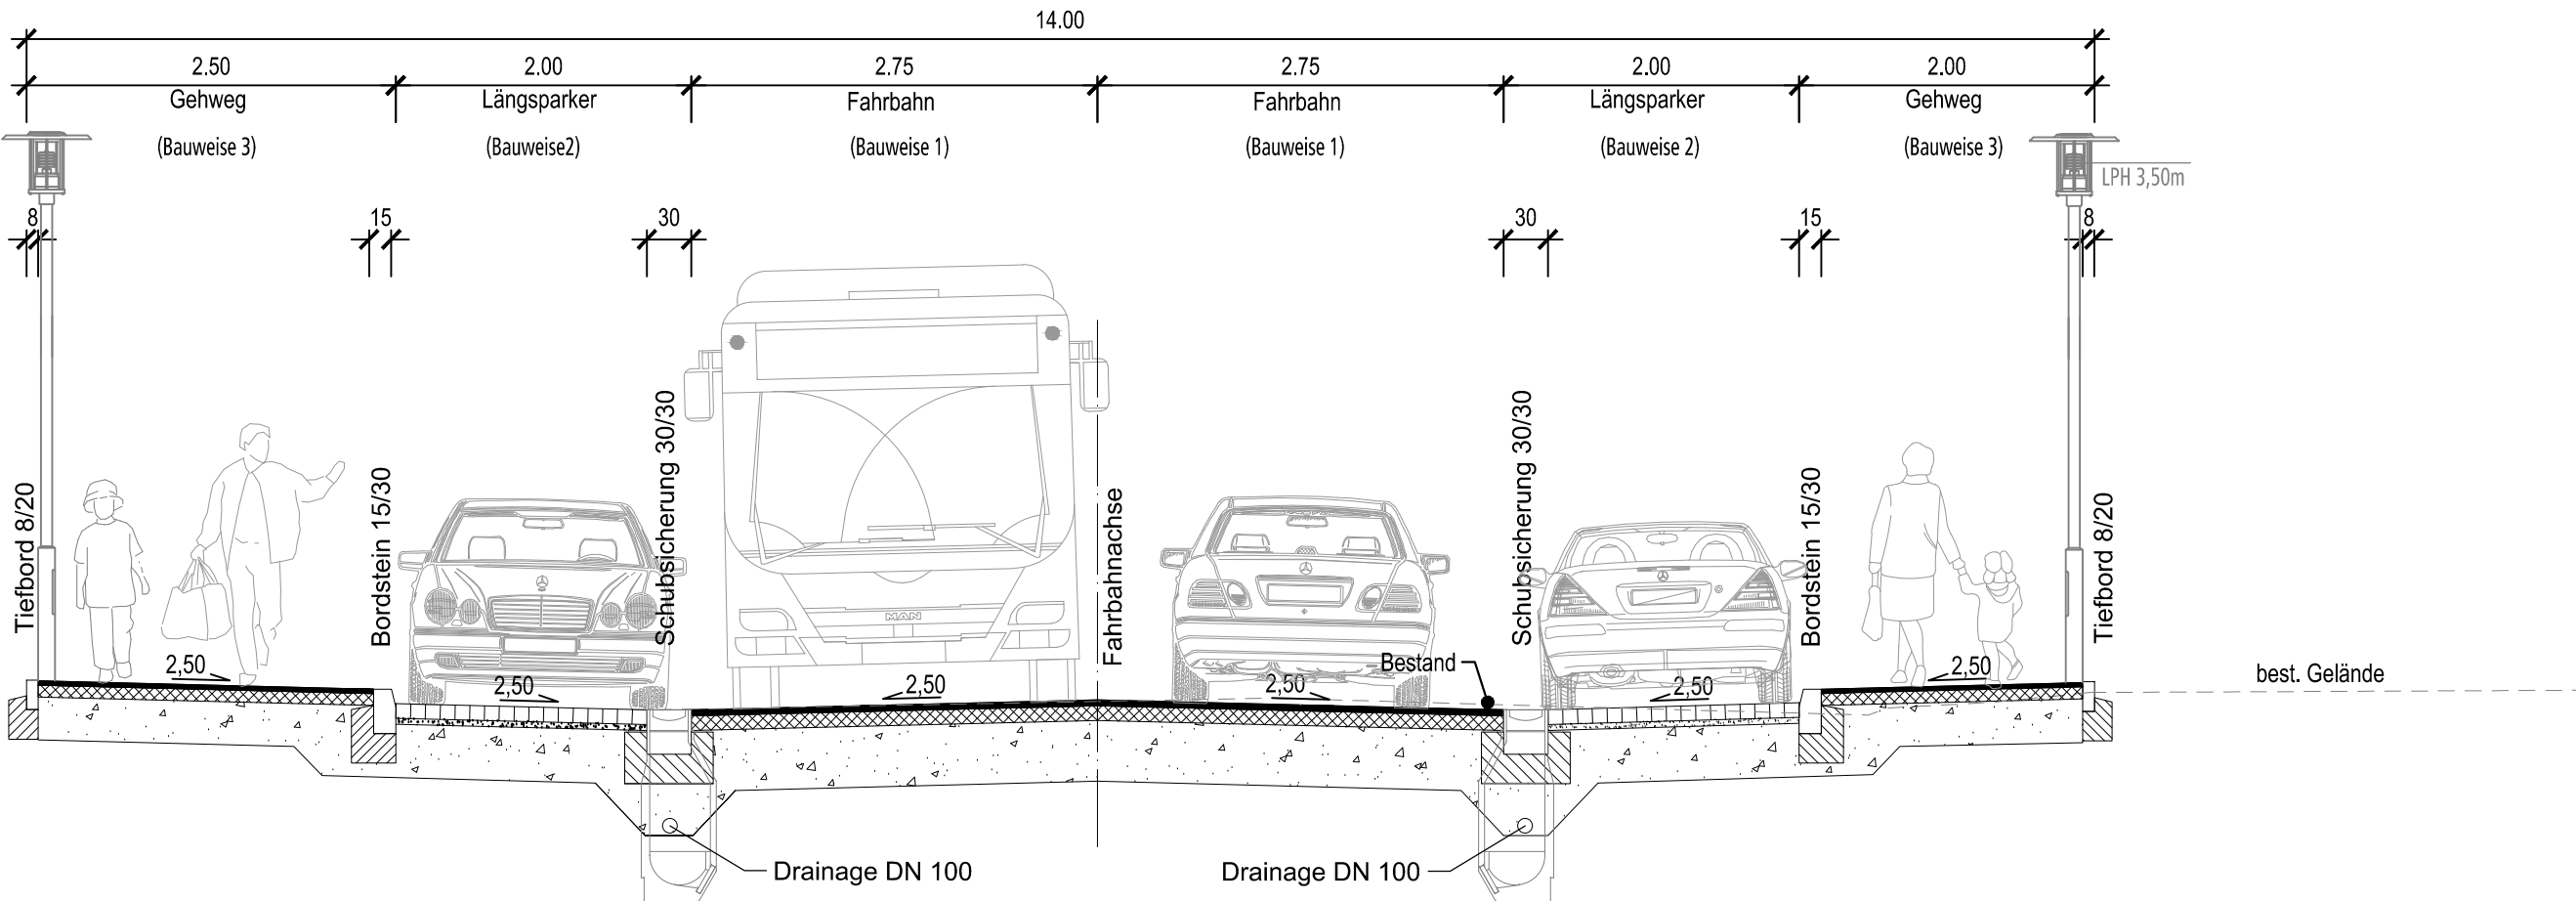

I-S-T-W PLANUNGSGESELLSCHAFT MBH
Frankstraße 4
71636 Ludwigsburg
Telefon: 07141/24236-0
Telefax: 07141/24236-99

Lederstraße 11
75365 Calw
Telefon: 07051/9355-60
Telefax: 07051/9355-62

Bauherr
Stadt Kornwestheim
Jakob-Sigle-Platz 1
70806 Kornwestheim

Bauvorhaben
Neugestaltung der Goethestraße

Planinhalt
**Regelquerschnitte
Verkehrsanlagen**

Planungsphase
Entwurfsplanung Februar 2012

Bearbeitet	Bü	Ludwigsburg, den 08. Februar 2012			Maßstab	1:50
Gezeichnet	Di				Fertigung	
Gepüft	Str				Beilage	4.1
Projekt-Nr. 0033049	Koordinatensystem Gau -Kr. ger	Höhensystem NN	Plangröße 0.35 m²	Index		