


Holzgrun trasse

(22)


VAR. I

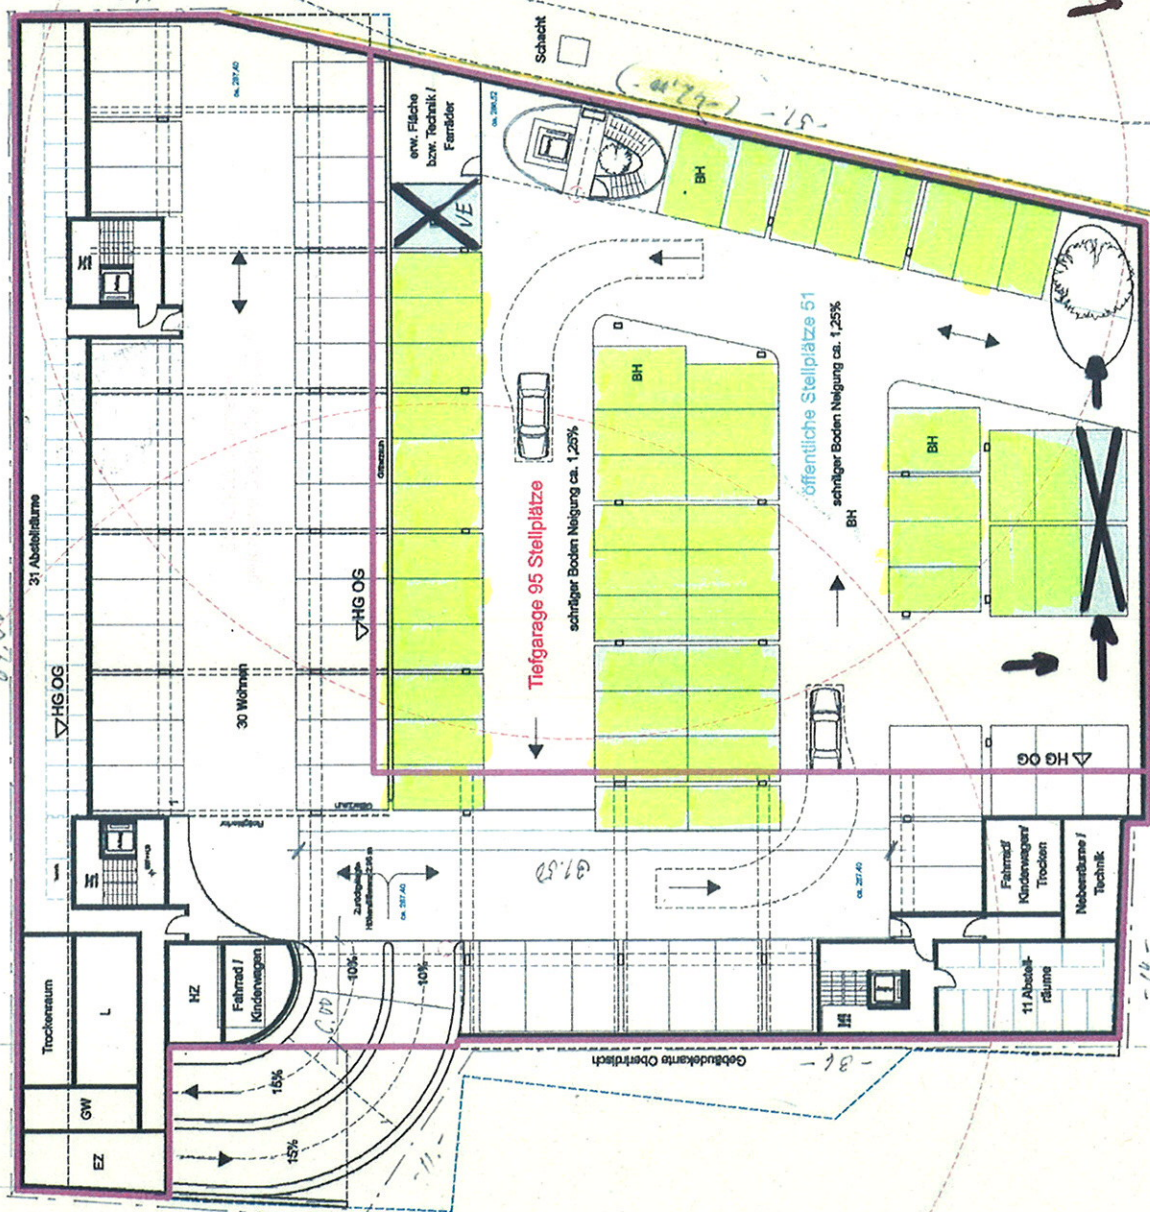


öffentl. Garage
privat Garage

VAR. II

Universal Baufrüher GmbH Co.KG	01 A
Heizstraße 8	
70736 Fellbach	
Neubau Holzgrundareal	
Neue Stadt mitte Kornwestheim	
Erstellt:	Neuwerk
Maßstab:	1:100
Erstellt am:	09.03.2011

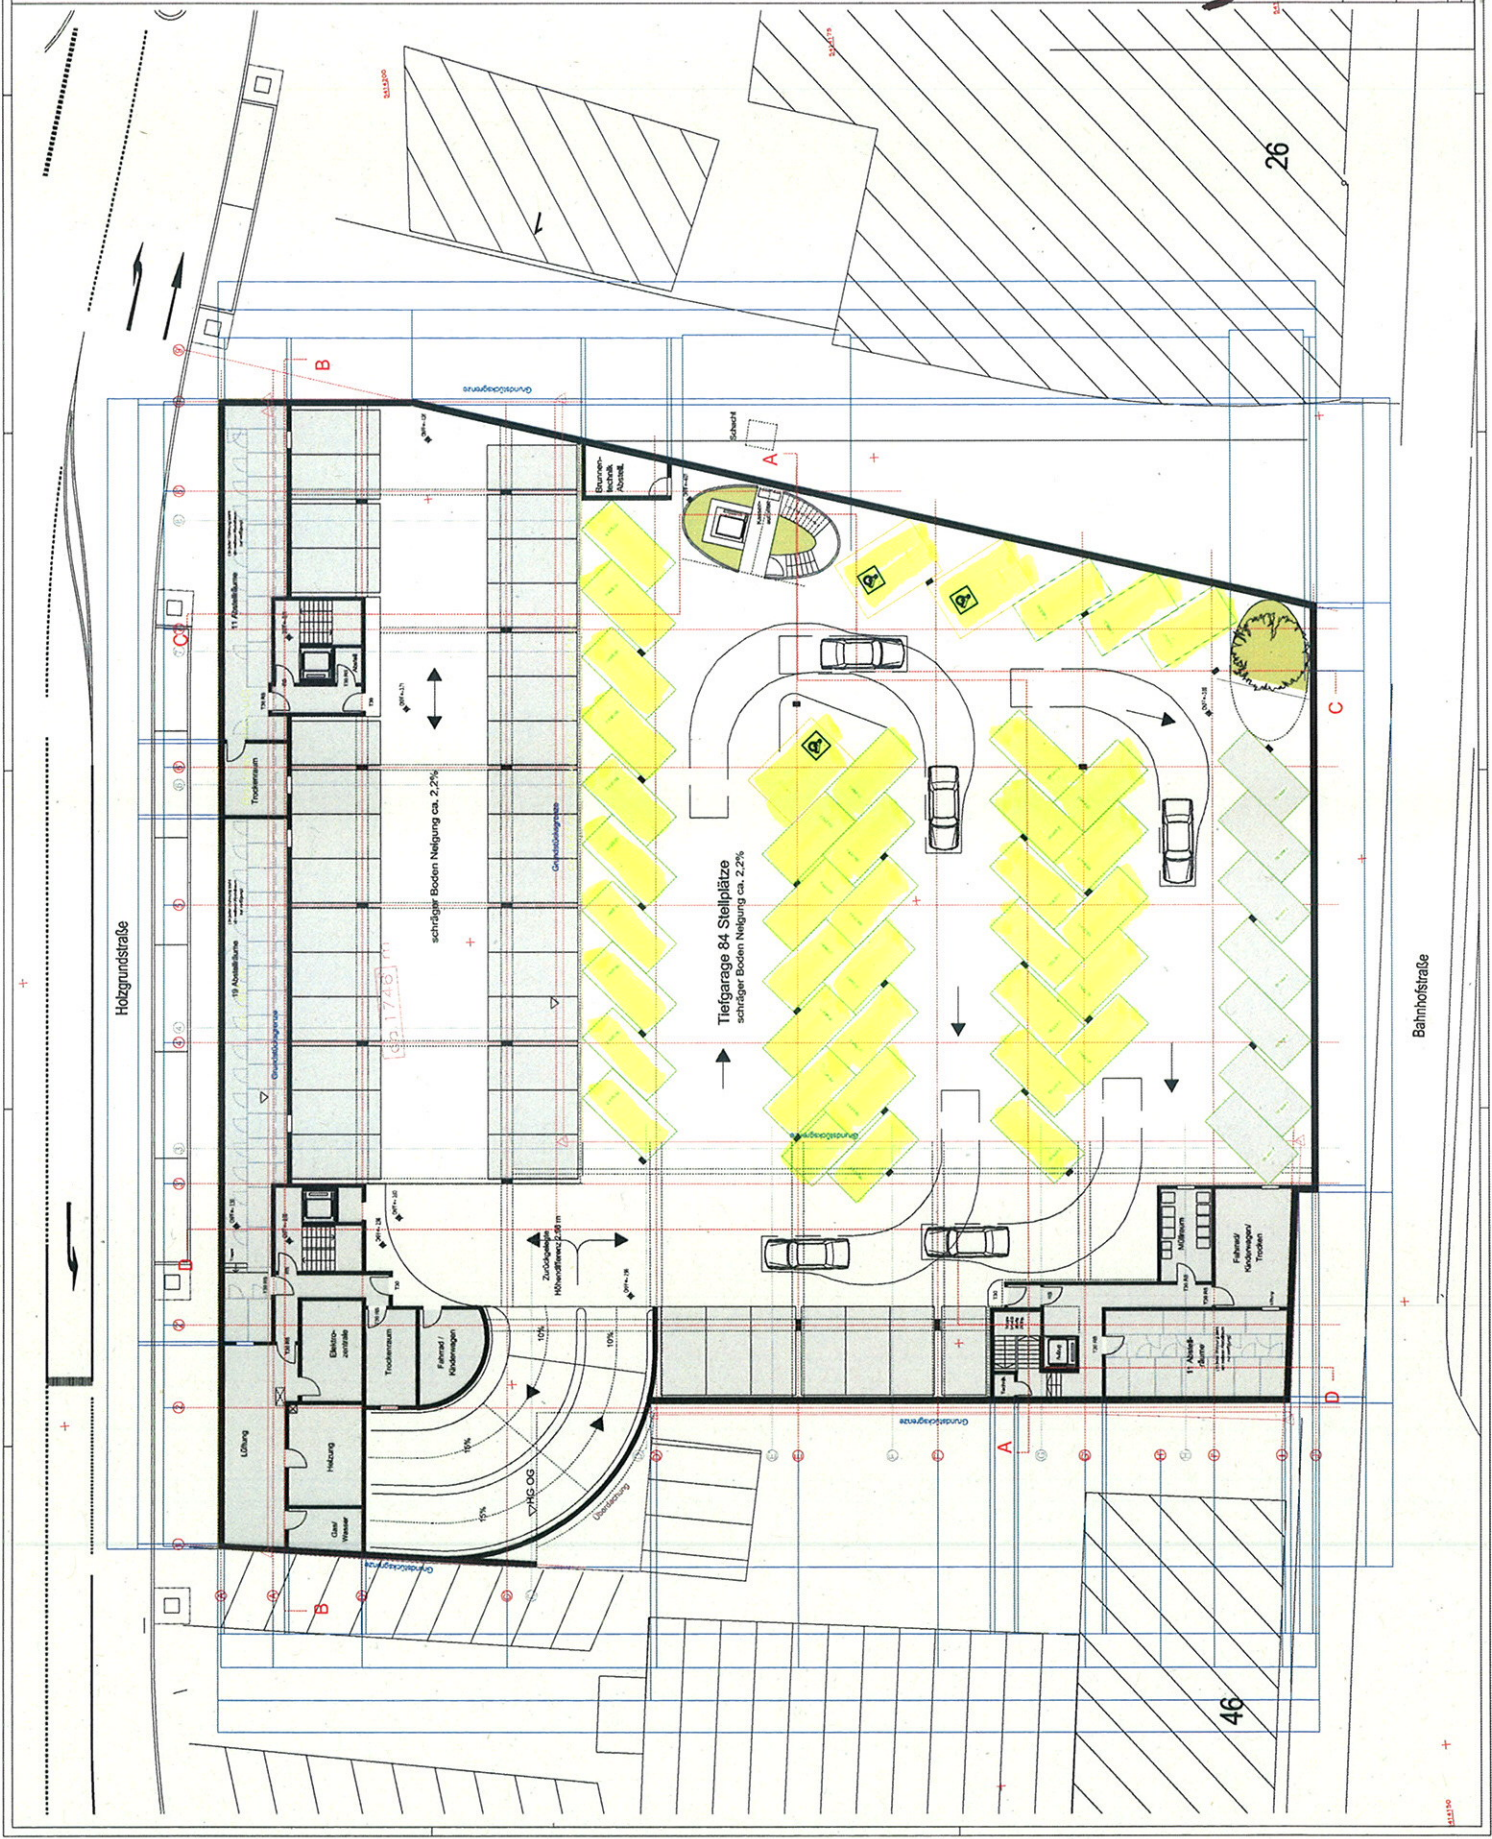

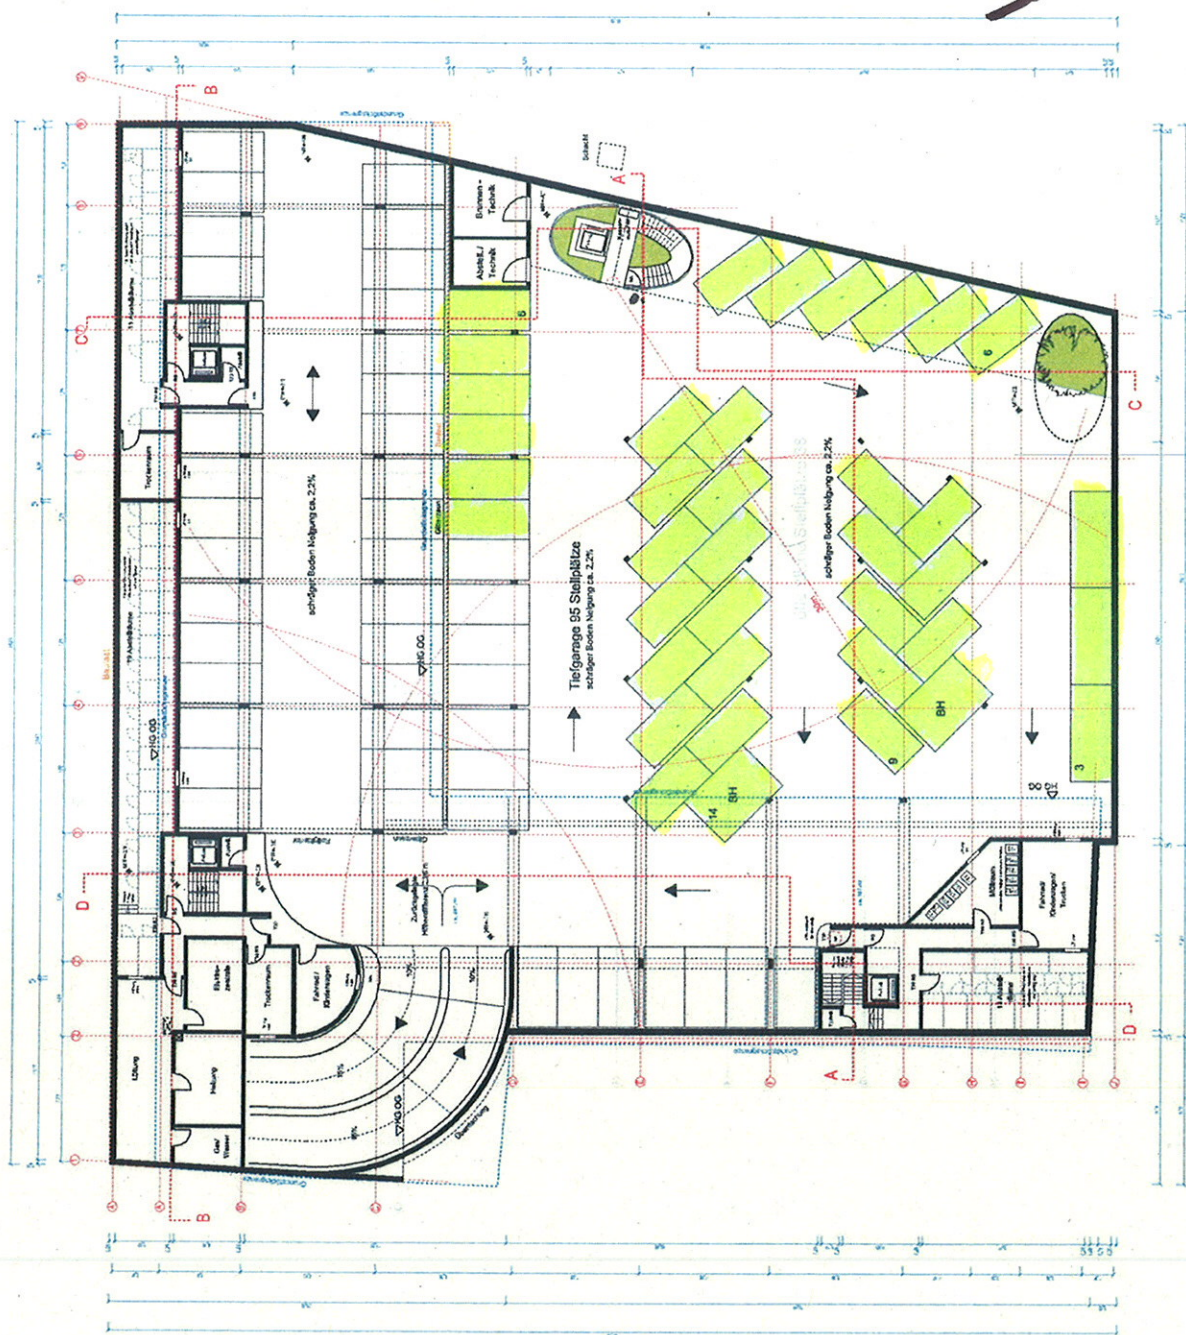

外江

0735 Fellowship

Neue Stadtmühle Kornau

01-70-Y