



41.33

Zugang zu OG1 Aufenthaltsraum

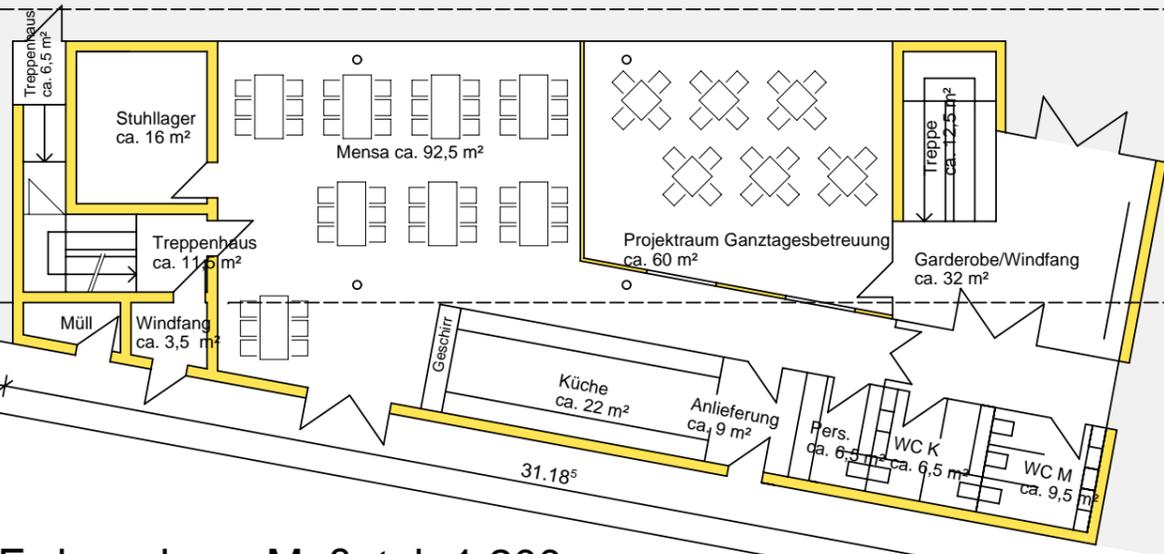

Erdgeschoss Maßstab 1:200

Bolzstraße

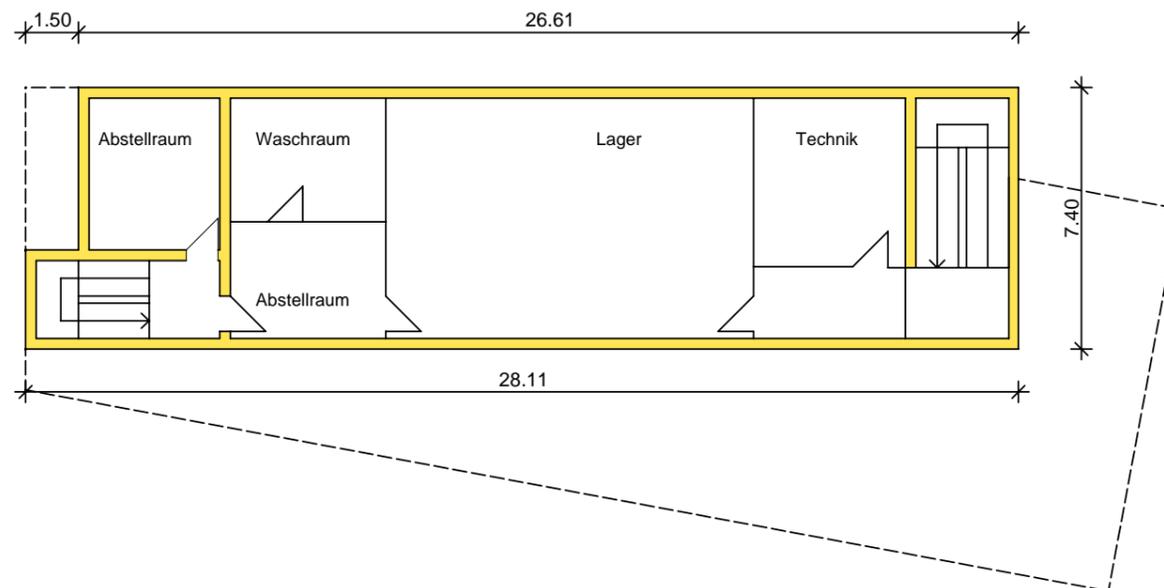

Untergeschoss Maßstab 1:200

## Erweiterung der Bolzschule

Dipl. Ing. Michael Pieper Freier Architekt  
Bahnhofstraße 6  
70806 Kornwestheim

Vorentwurf 02. September 2010