




Erdgeschoss Maßstab 1:200

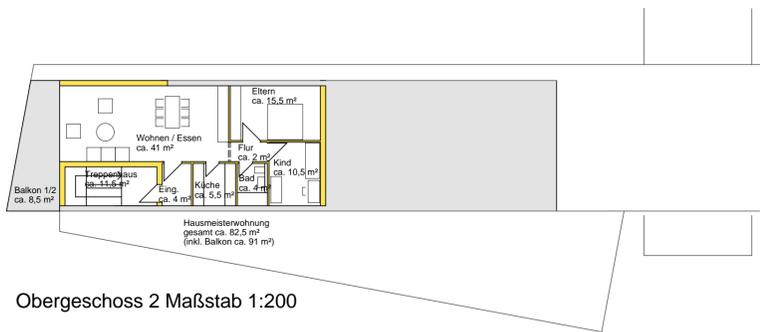

Obergeschoss 2 Maßstab 1:200

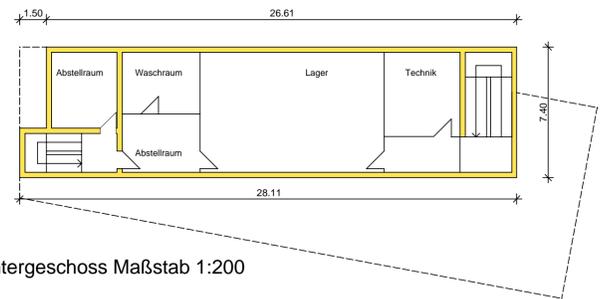

Untergeschoss Maßstab 1:200

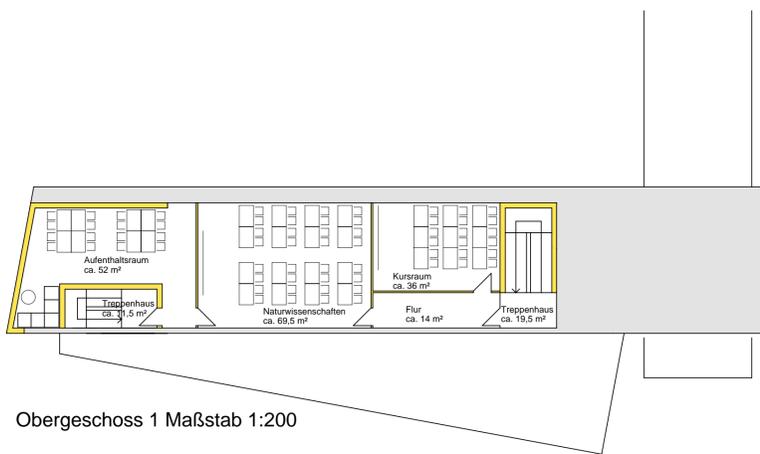

Obergeschoss 1 Maßstab 1:200

Erweiterung der Bolzschule

Dipl. Ing. Michael Pieper Freier Architekt
 Bahnhofstraße 6
 70806 Kornwestheim

Vorentwurf 02. September 2010



Ansicht Bolzstraße Maßstab 1:200