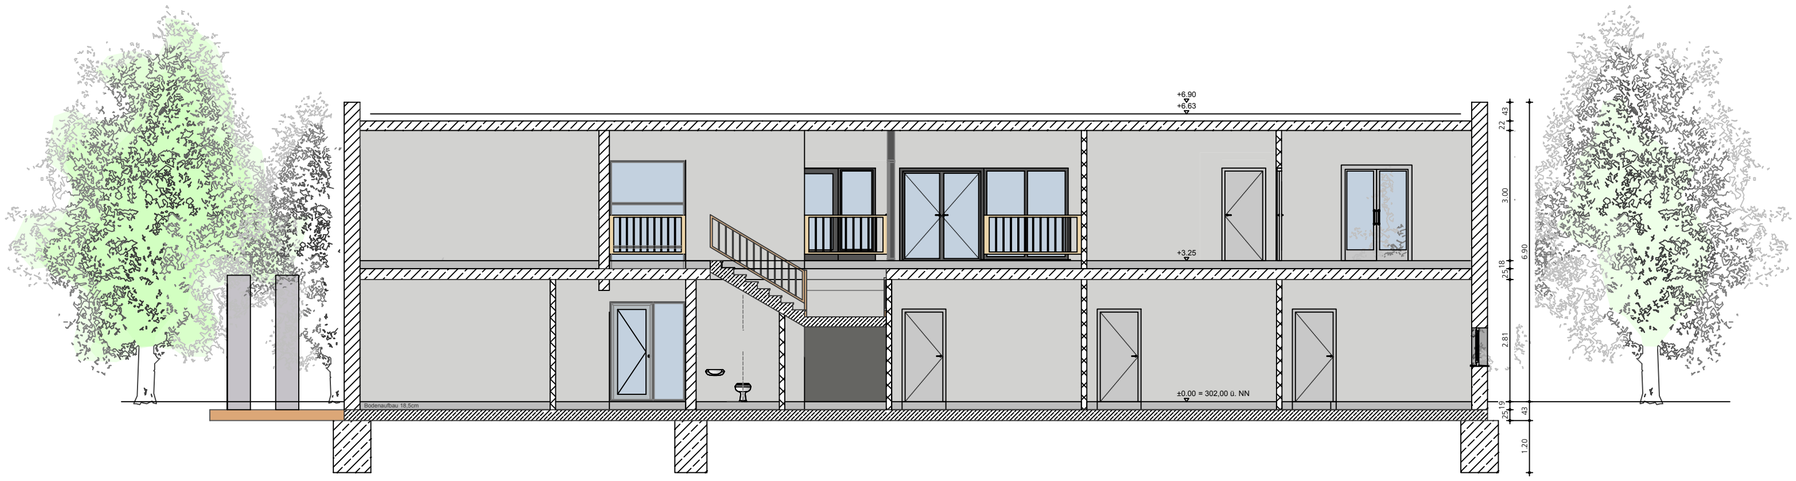

Schnitt A-A

Schnitt B-B

Deckblatt zum Bauantrag

Bauvorhaben:	Kindertagesstätte
Bauherr:	Immovation Immobilien Handels AG & Co. 3. KG Druseltalstr. 31 34131 Kassel Tel.: 0561-8161940 Fax: 0561-8161949 E-Mail: info@immovation-ag.de
Planung und Durchführung:	**Westermann Generalplaner** Architekten & Ingenieure Friedrich-Ebert-Str. 120 34119 Kassel Tel.: 0561-3165438 Fax. 0561-3103810 E-Mail: buero@westermann-generalplaner.de
geändert durch:	mu.a muellerotte architektur Dipl. Ing. Holger Müller, freier Architekt Stammheimer Straße 10, 70806 Kornwestheim Tel 07154 96 53 485 Fax 96 68 933 office@muellerotte-architektur.de
Planinhalt:	Schnitte

Zeichnungsmaßstab:	Ausgabemaßstab:	GEZ:	Datum:		
1 : 100	1:100	PZ	12.09.2012		