

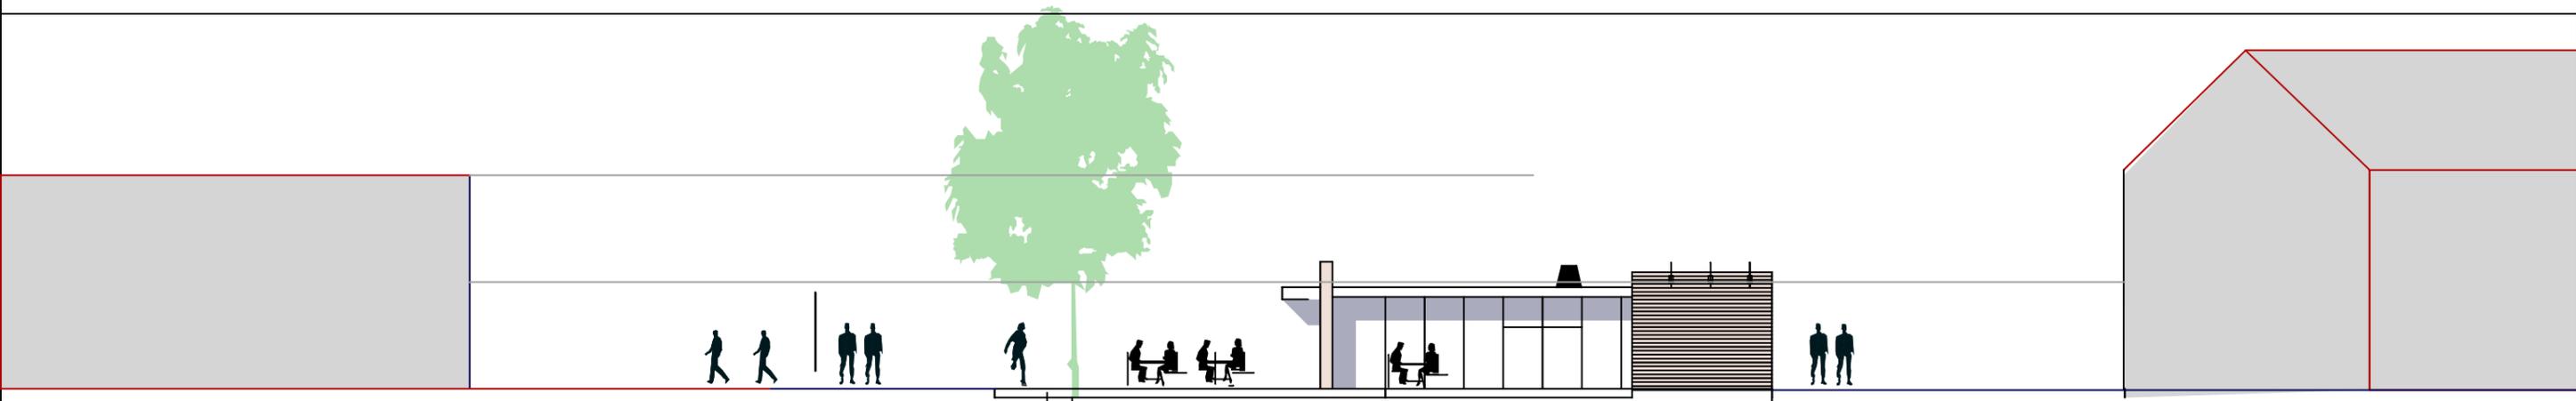



Lageplan M 1:500

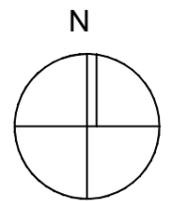

Schnitt 1-1 M 1:200

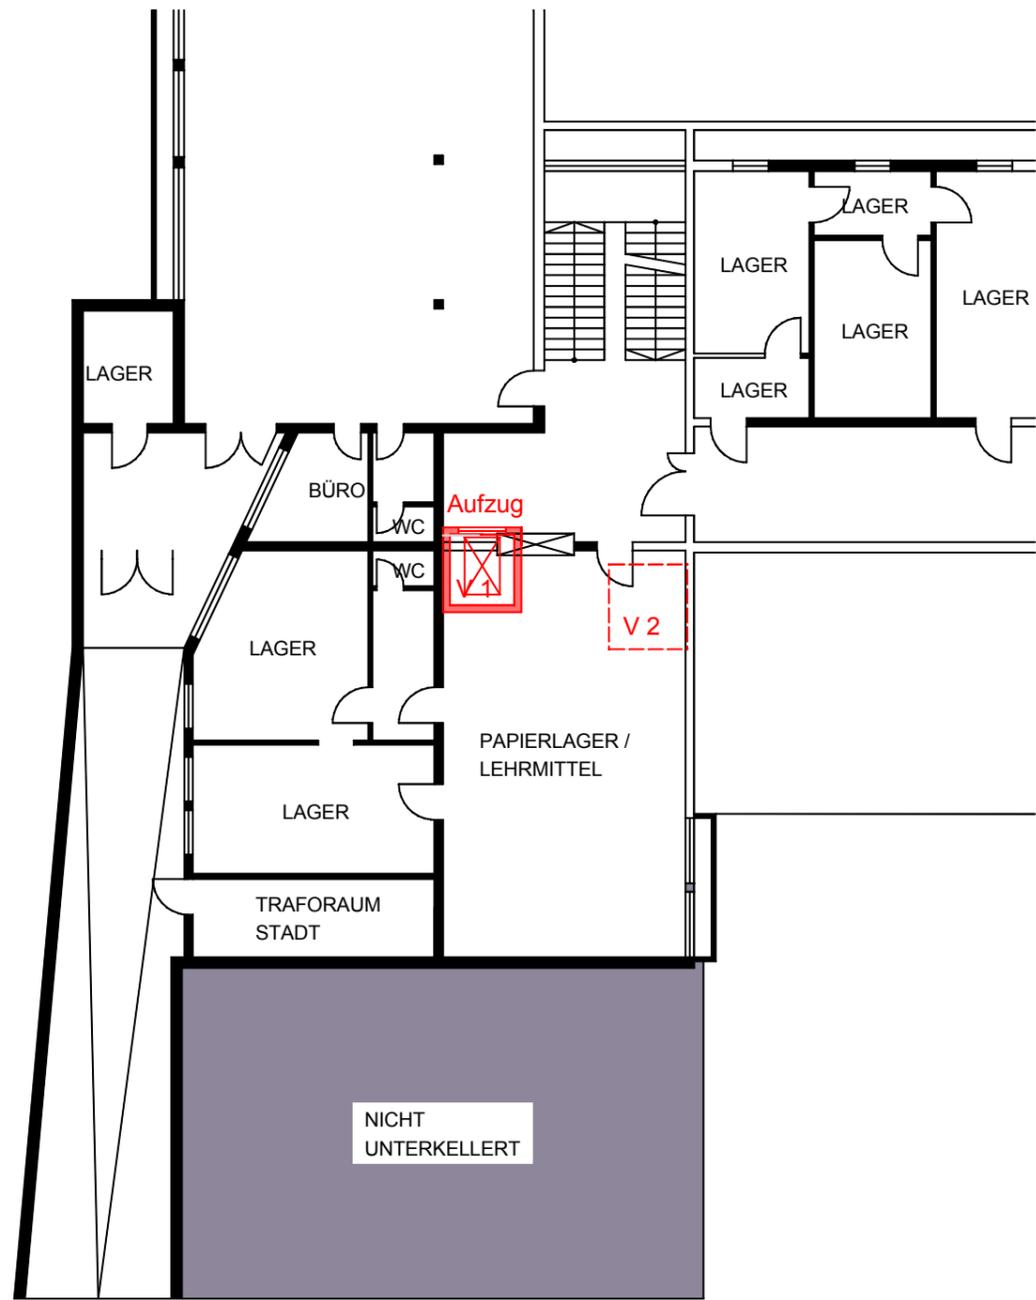


Aufzug UG M 1:200

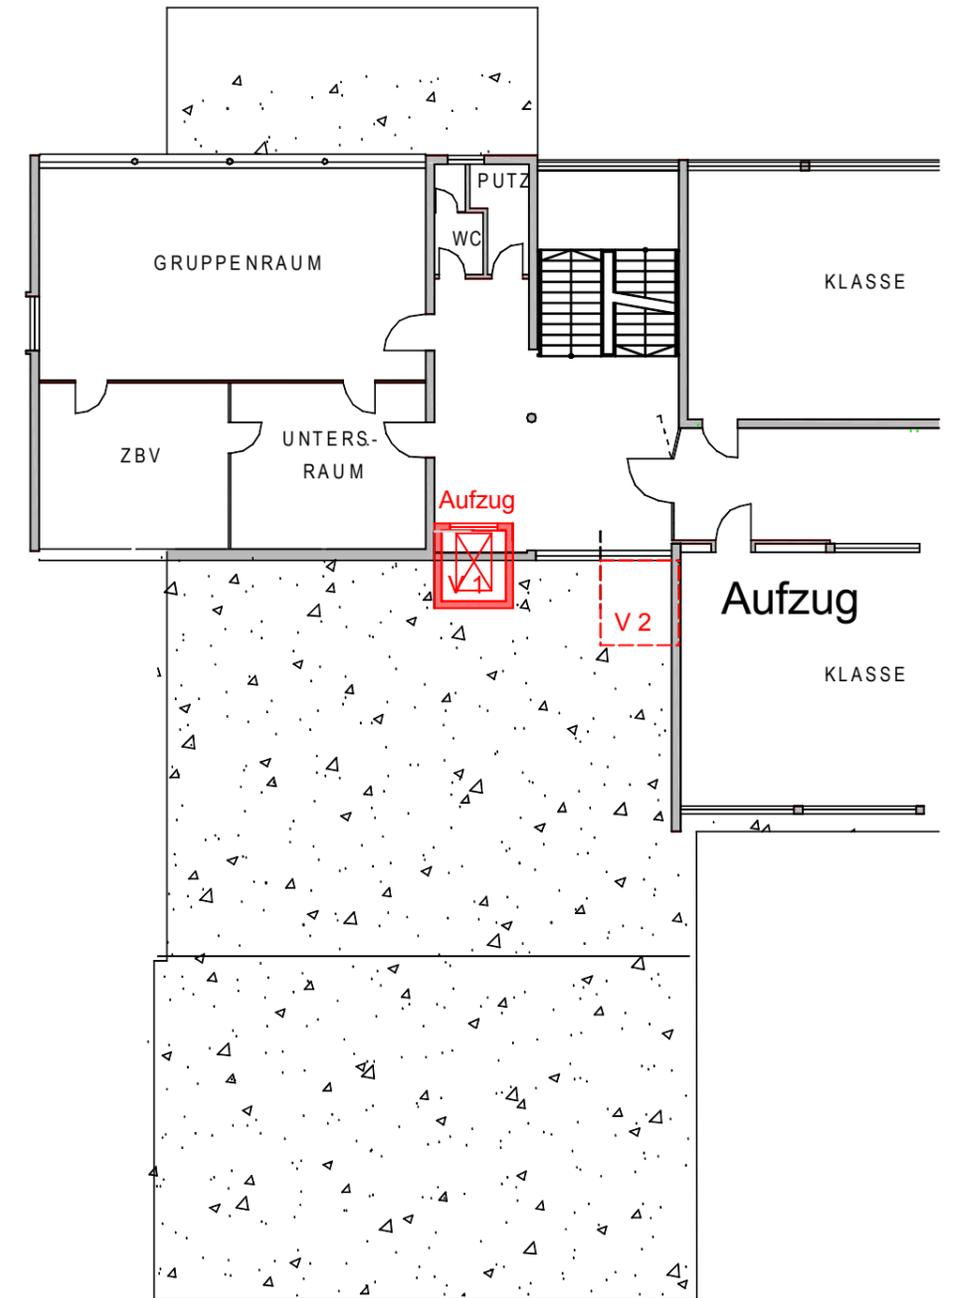

Aufzug 1.OG M 1:200



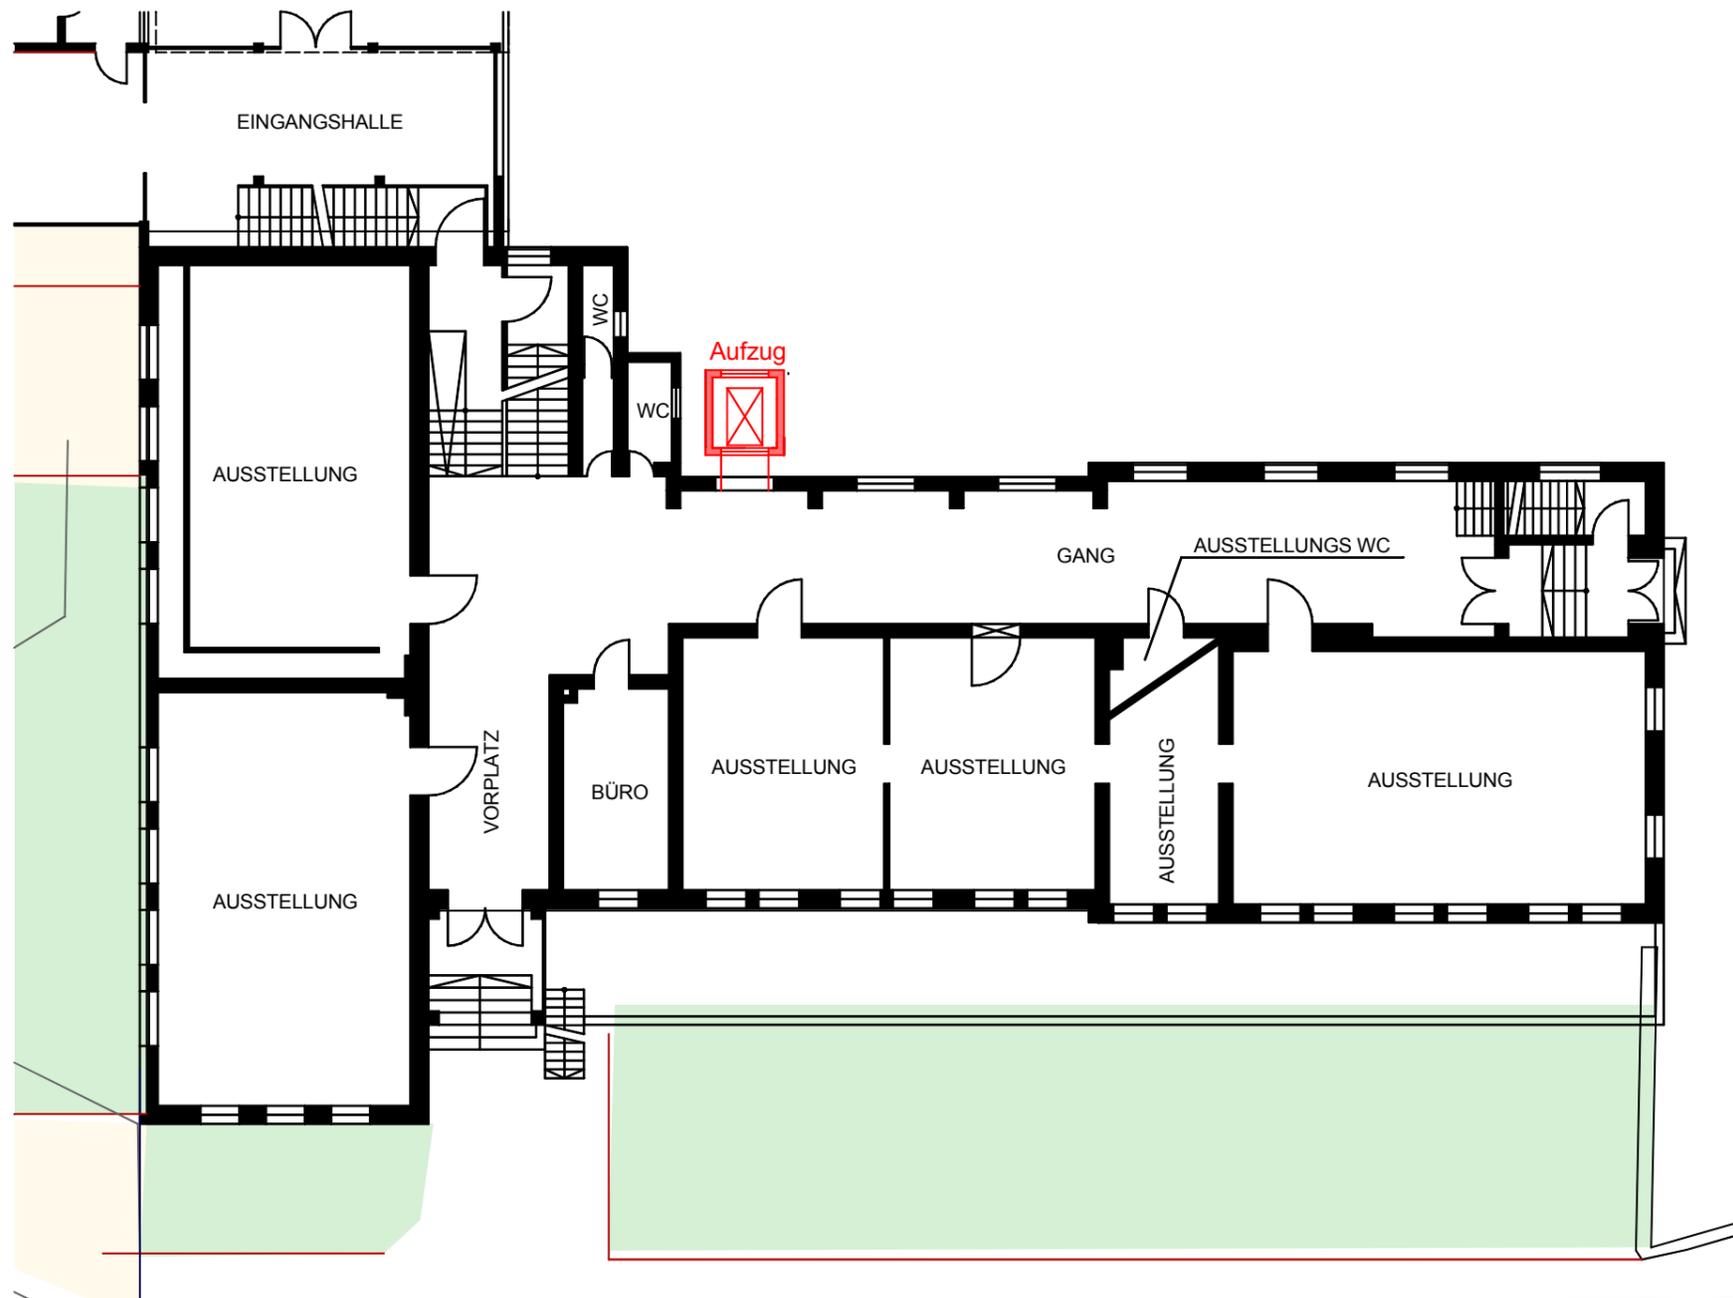

Grundriss Erdgeschoss M 1:200