


Bebauungsplan mit örtlichen Bauvoschriften

"Im Bereich nördlich der Karlstraße, östlich der Weimarstraße und südlich der Bahnhofstraße"

Planbereich 01

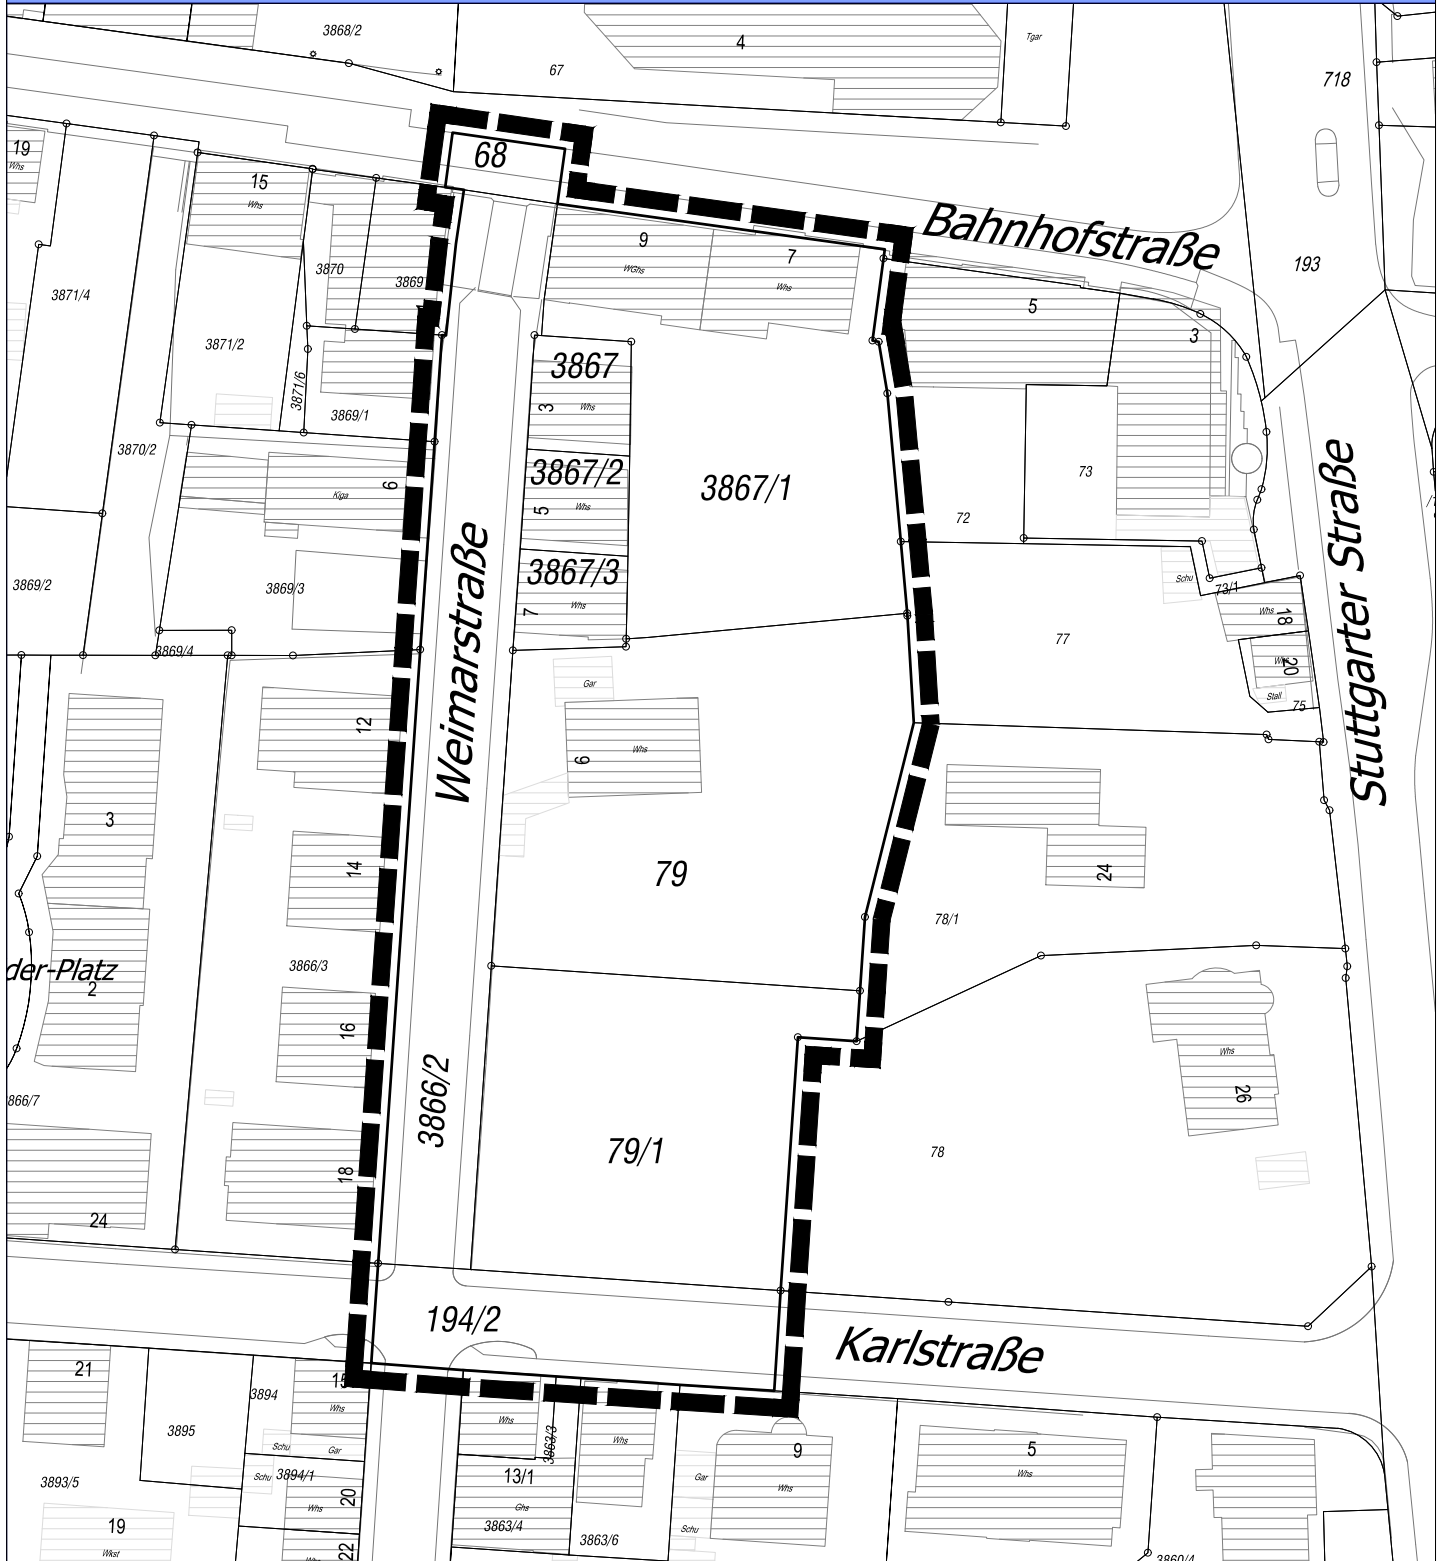

Geltungsbereich gemäß § 9 Abs. 7 BauGB