


LEGENDE

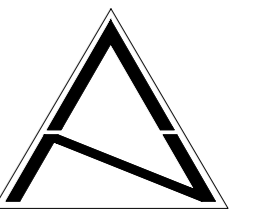


Bestand

- Baum Bestand
- Grünfläche Bestand
- Gehweg Bestand
- Mauer Bestand
- × 343.10 Bestandshöhen

Neuplanung

- Betonplattenbelag
- Metalleinfassung
- Geländer 90cm hoch
- Urnenwände mit jeweils 18 Kammern und Blumentischen
- Sitzhocker
- Bolderwagen-Halter für 2 Wägelchen
- 3x Amelanchier (Felsenbirne)
- Pflanzfläche
- × 343.00 Interpolierte Höhen
- 276.50 Geplante Höhen
- 2.50‰ Geplante Gefälle

Bolderwagen Aufstellfläche

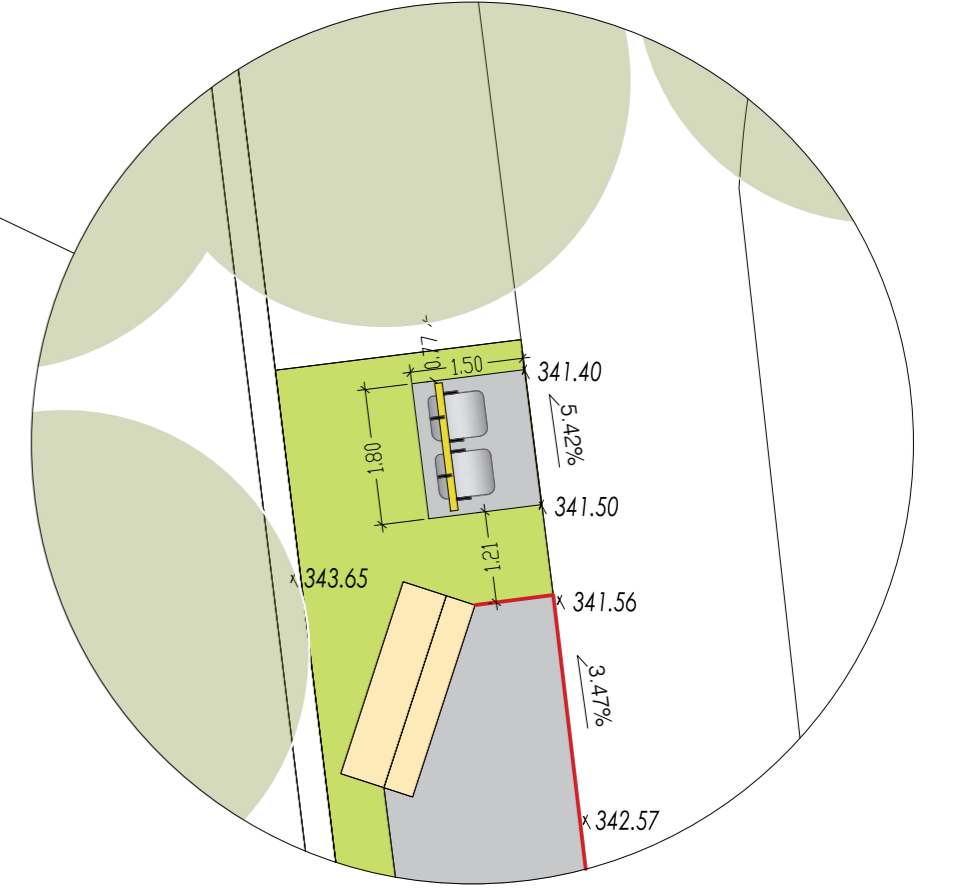


Visualisierung



Beispielbilder



Ansicht

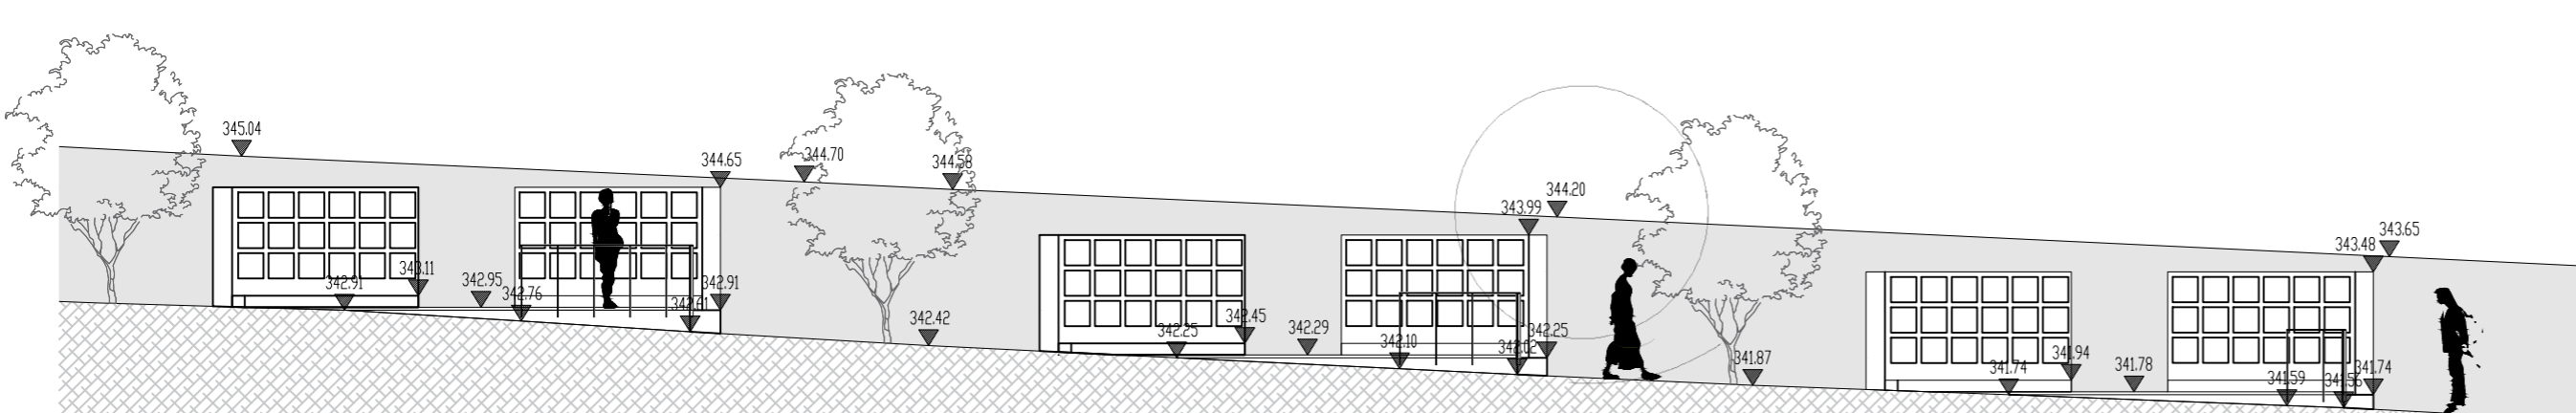

BAUVORHABEN:
FRIEDHOF KORNWESTHEIM
 Neuplanung Urnenwände

BAUHERR:
 Stadt Kornwestheim
 Jakob-Single-Platz 1
 70806 Kornwestheim

BEZEICHNUNG:
ENTWURF

PLAN NUMMER 3.1	GEFERTIGT VON W. Moreno	GEFERTIGT AM 19.09.2022	PLANGRÖSSE 59.0 x 89.1	MASSTAB 1:100
--------------------	----------------------------	----------------------------	---------------------------	------------------

BAUHERR: GARTENARCHITEKT: