


Mehrfachbeauftragung Löwengarten

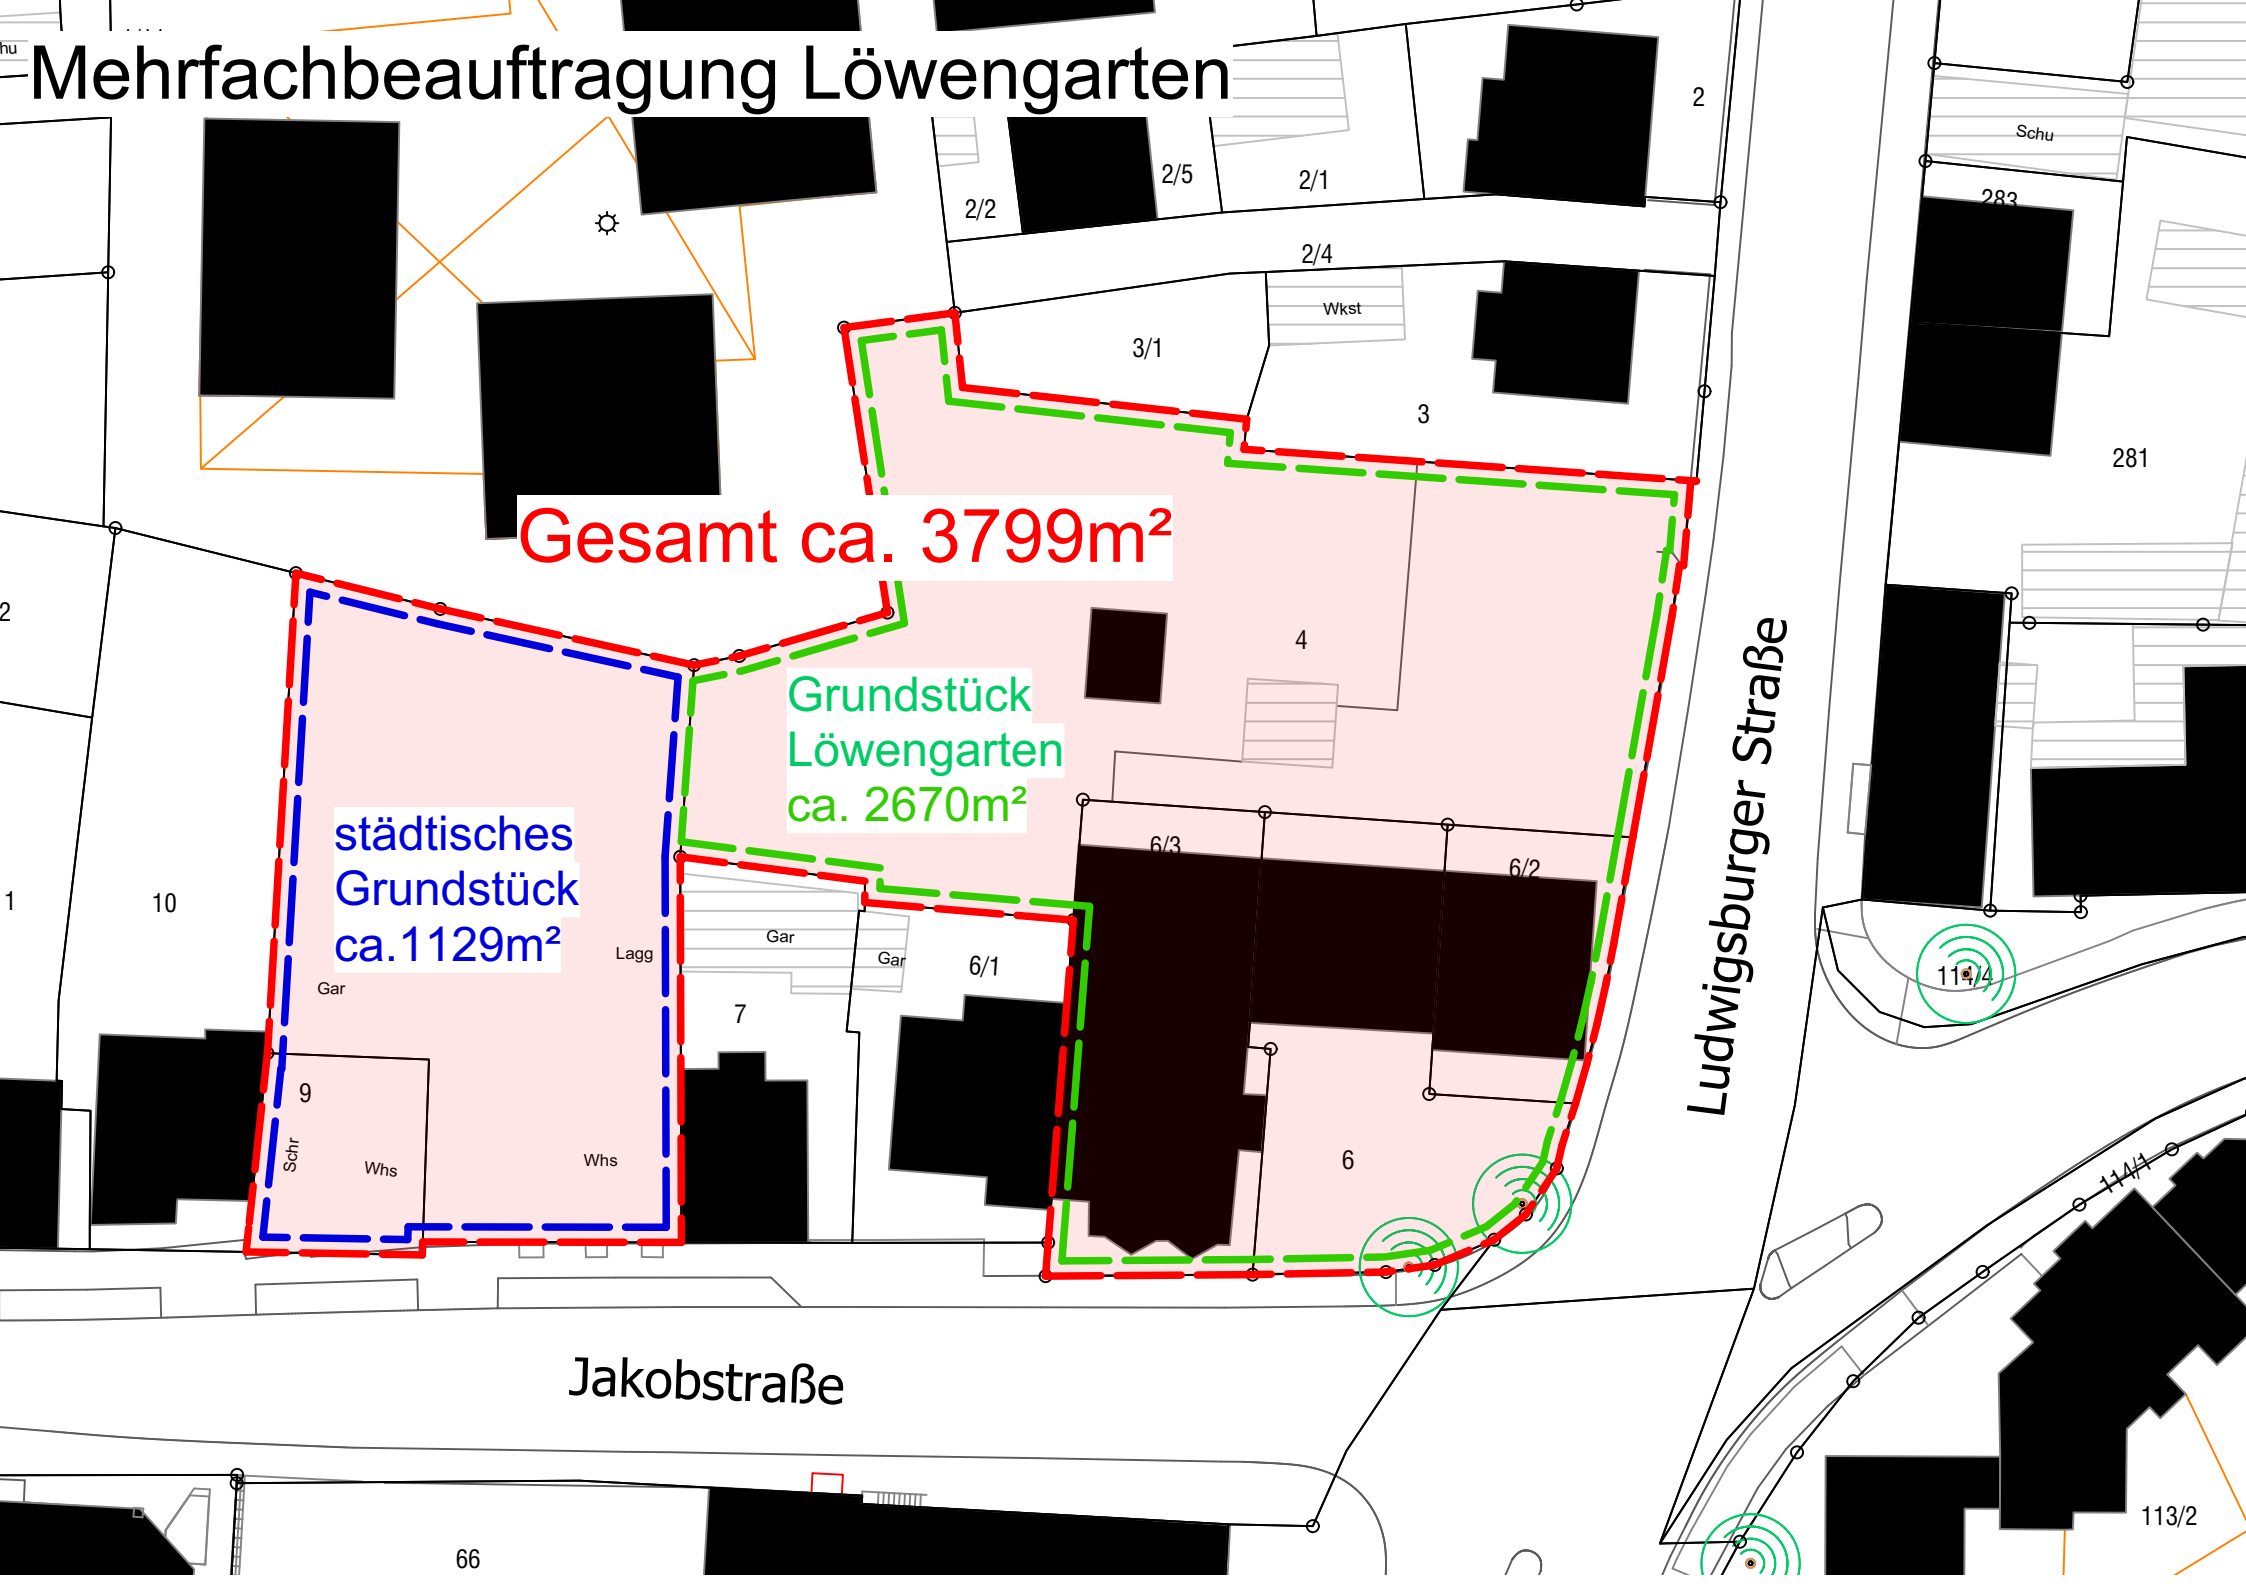

Gesamt ca. 3799m²

Grundstück
Löwengarten
ca. 2670m²

städtisches
Grundstück
ca. 1129m²

Jakobstraße

Ludwigsburger Straße