




LEGENDE

- 12
- SEKTORENBEZEICHNUNG
- 500 m
- RADIUSANGABE

LAGEPLAN

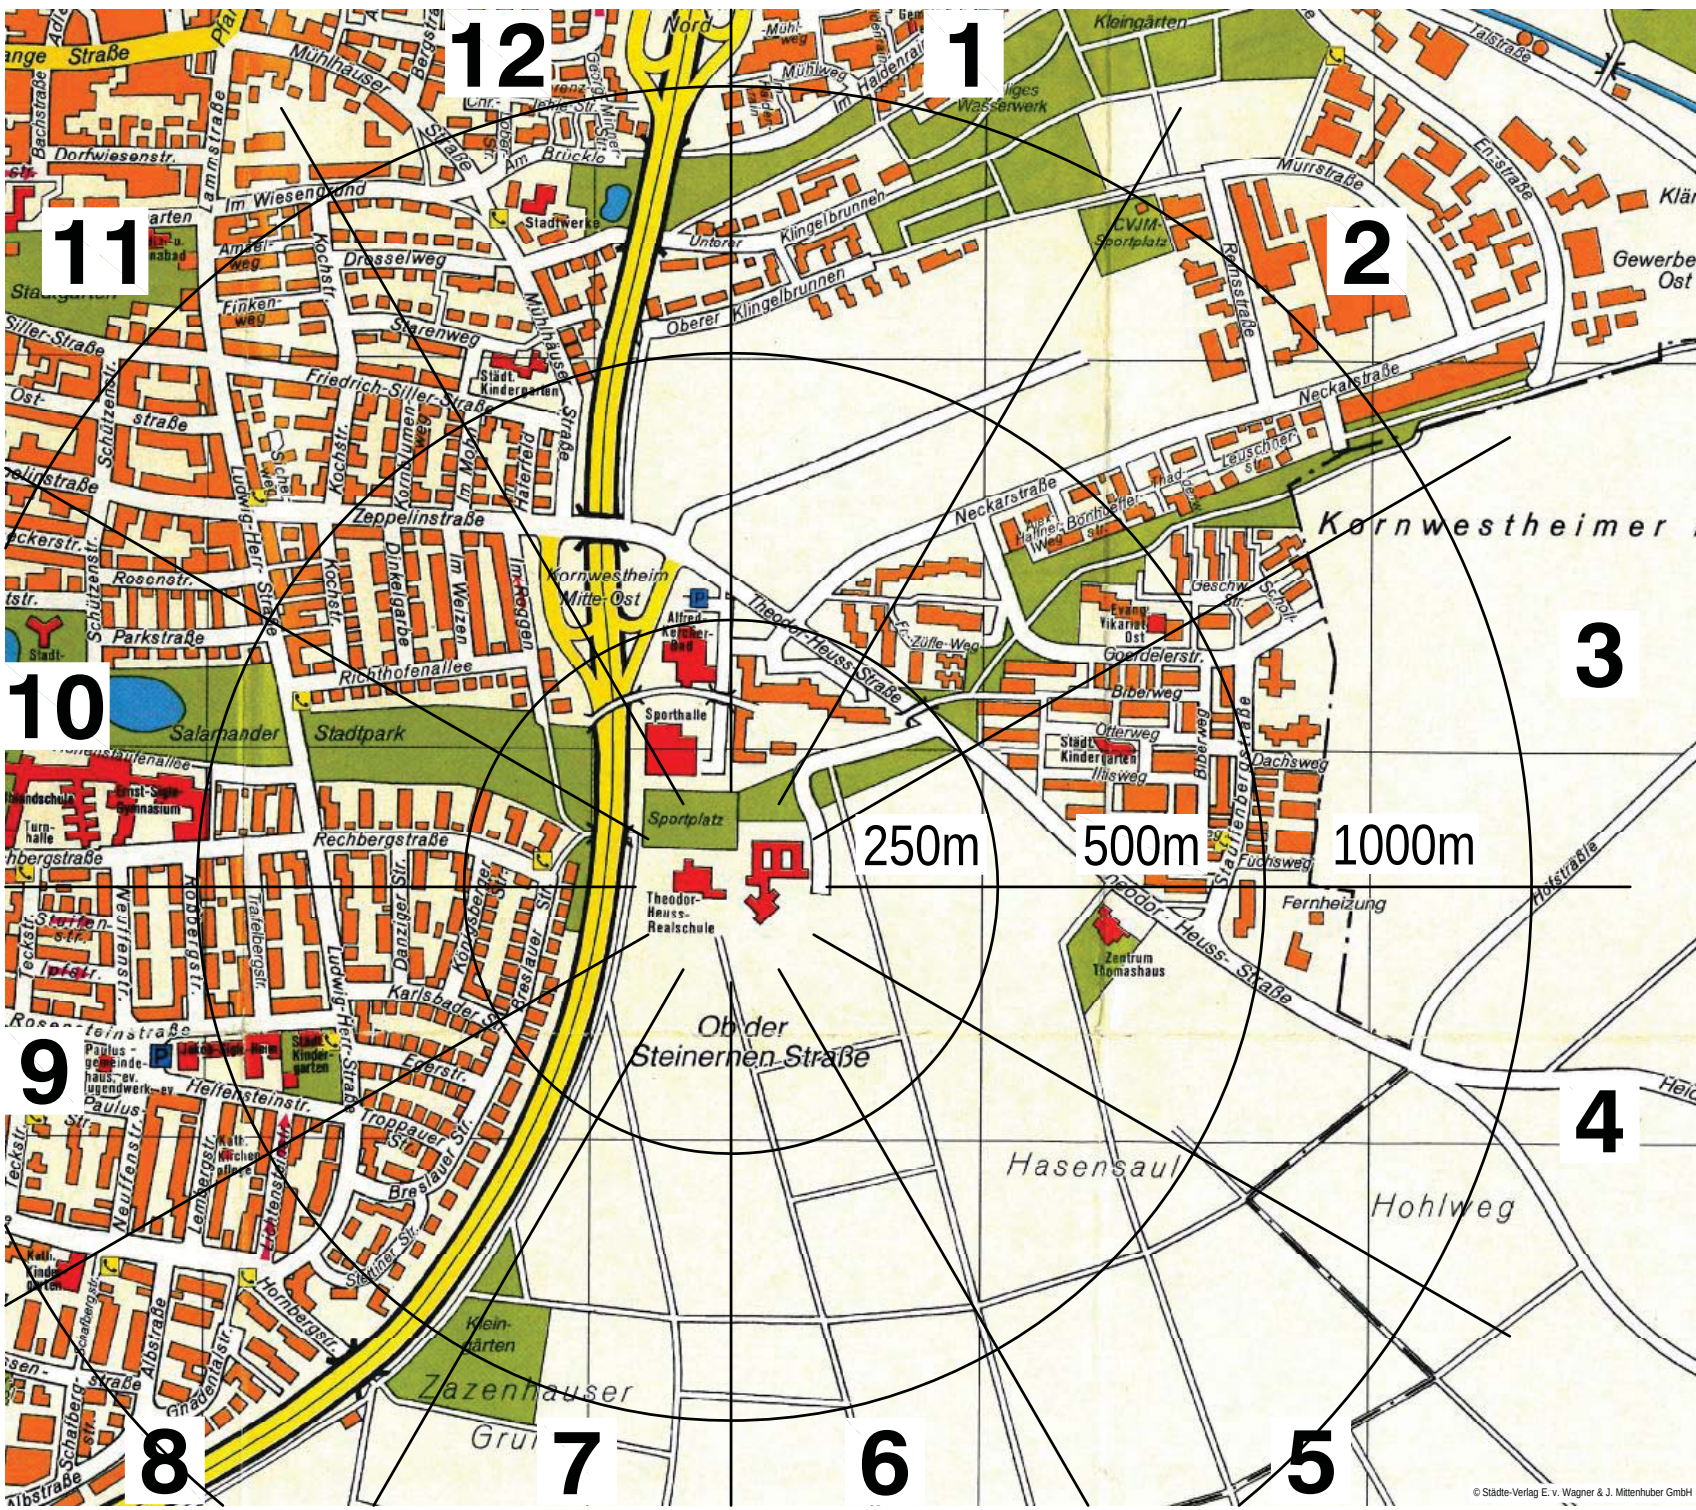

UMGEBUNG		PLAN 3.1
Theodor-Heuss-Realschule und Turnhalle Kornwestheim		
Stand: 2010-09		Proj.-Nr.: 2010-005 CAS
Planersteller: Ingenieurbüro Riesener GbR		72336 Balingen
		Tel. 0 71 33 / 60 00 0

LEGENDE

-  BEFAHRBARE FLÄCHE
-  NICHT BEFAHRBARE FLÄCHE
-  BESTEHENDE GEBÄUDE
-  TREPPENRAUM OHNE FEUERWIDERSTAND, ERREICHBARE GESCHOSSE
-  UNTERFLURHYDRANT
-  NENNWEITE 100
-  HAUPTZUFAHRT FEUERWEHR
-  ZUGANG FEUERWEHR
-  ZAUN

LAGEPLAN



ÜBERSICHT

PLAN 3.2



Theodor-Heuss-Realschule und Turnhalle
Kornwestheim

Stand: 2010-09

Proj.-Nr.: 2010-005 CAS

Planersteller: Ingenieurbüro Riesener GbR 72336 Balingen
Tel. 0 71 33 / 90 00 0

20 m 20 m 20 m 20 m 20 m

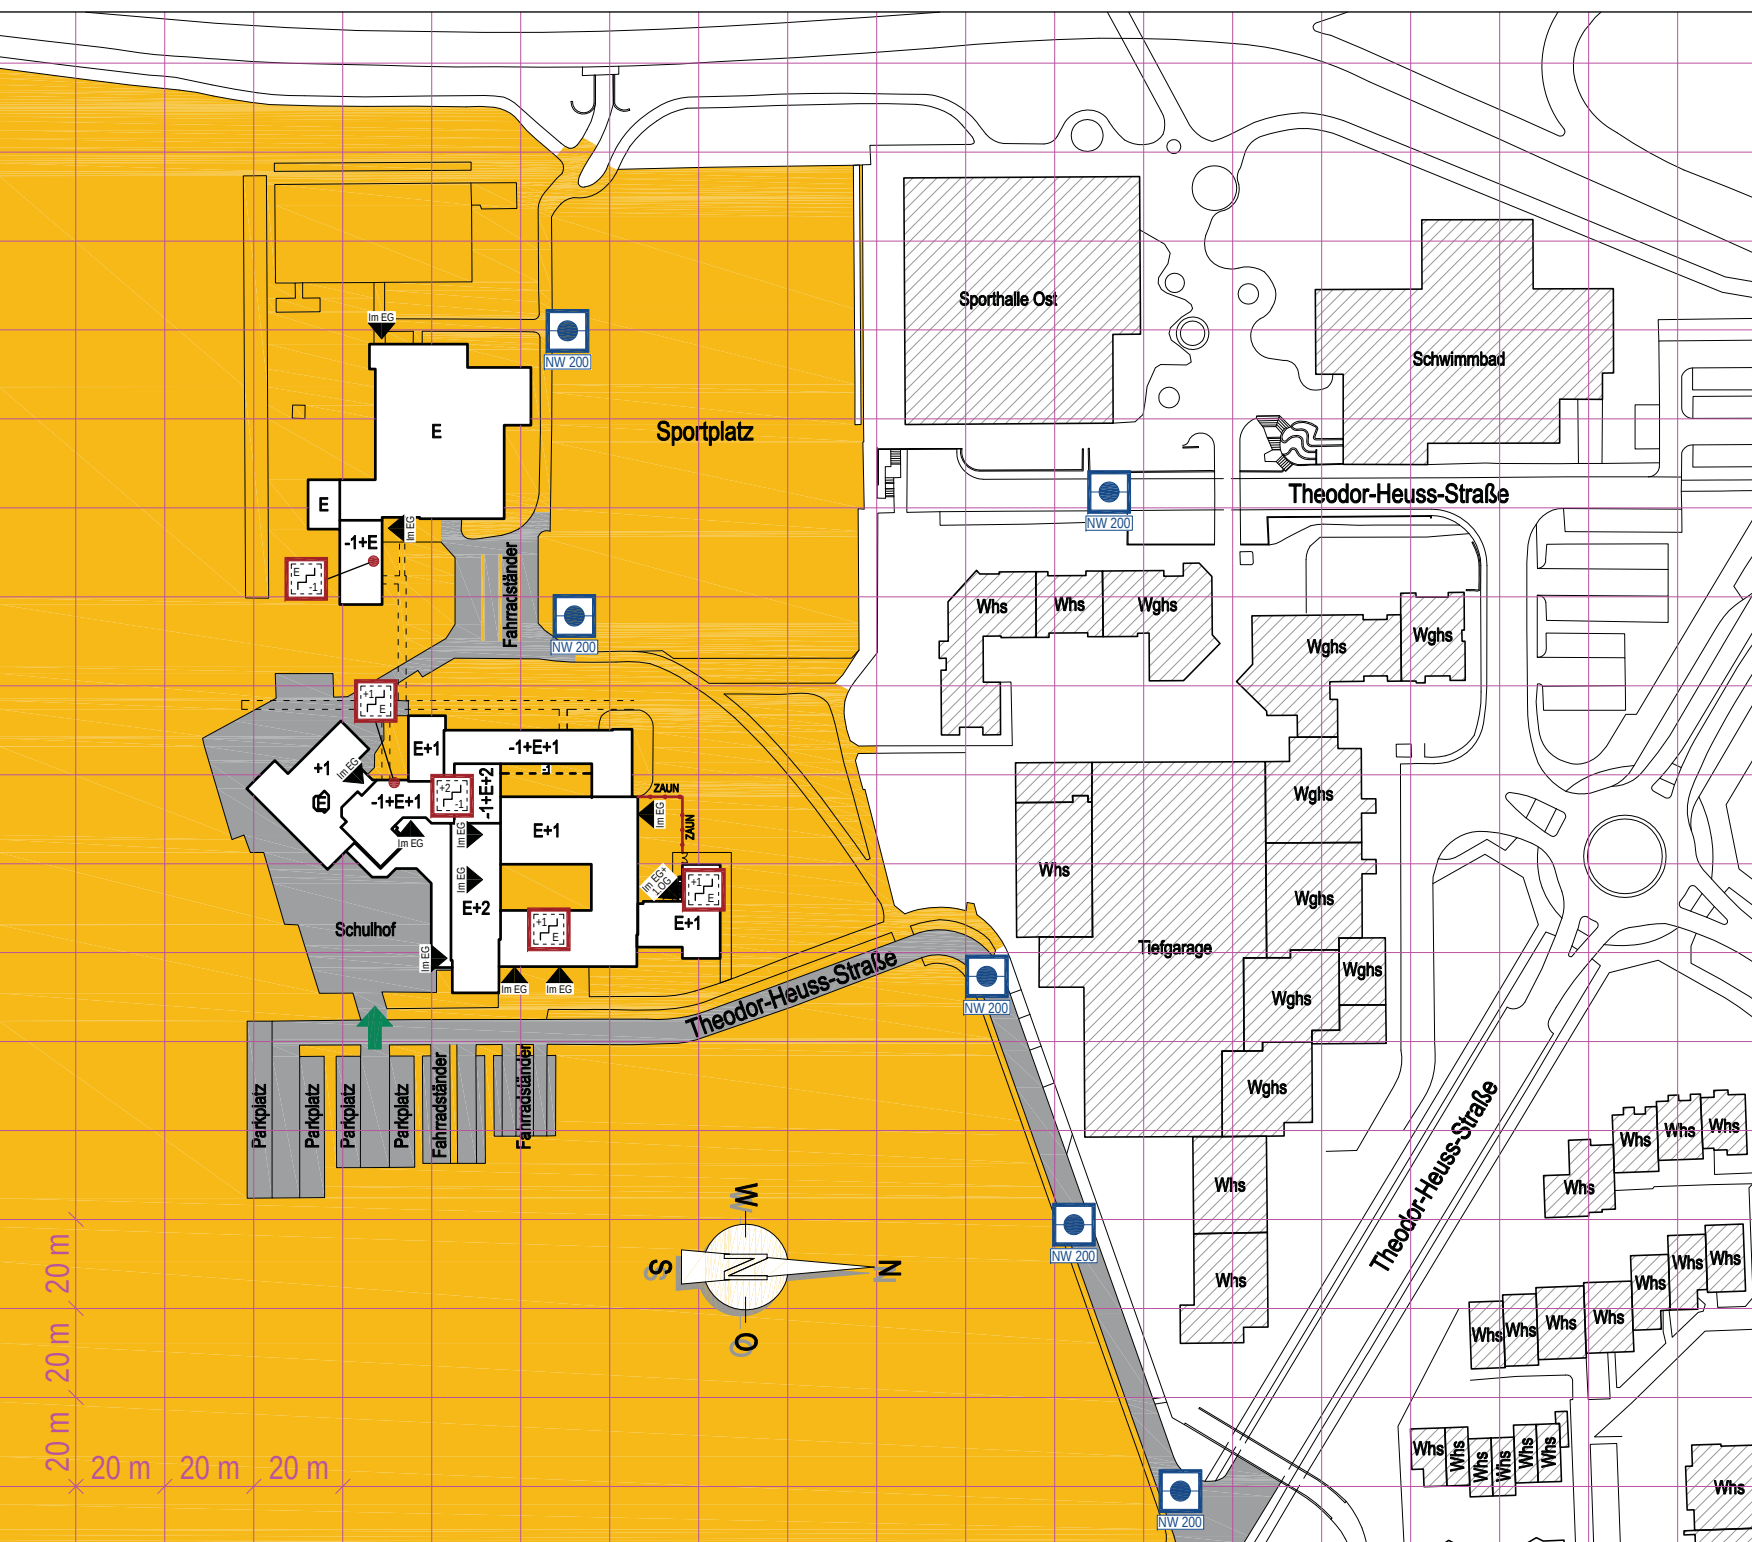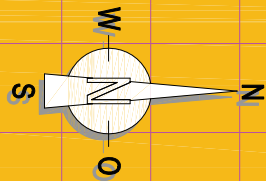

LEGENDE

-  BEFAHRBARE FLÄCHE
-  NICHT BEFAHRBARE FLÄCHE
-  BESTEHENDE GEBÄUDE
-  WARNUNG VOR GEFÄHRLICHER ELEKTRISCHER SPANNUNG
-  TREPPENRAUM OHNE FEUERWIDERSTAND, ERREICHBARE GESCHOSSE
-  WASSERHAUPTHAHN
-  UNTERFLURHYDRANT
-  NENNWEITE 100
-  HAUPTZUFAHRT FEUERWEHR
-  ZUGANG FEUERWEHR
-  ZAUN

LAGEPLAN




ENERGIEVERS. PLAN 3.3

Theodor-Heuss-Realschule und Turnhalle
Kornwestheim

Stand: 2010-09 Proj.-Nr.: 2010-005 CAS

Planersteller: Ingenieurbüro Riesener GbR 72336 Balingen
Tel. 0 71 33 / 0 9 0 0

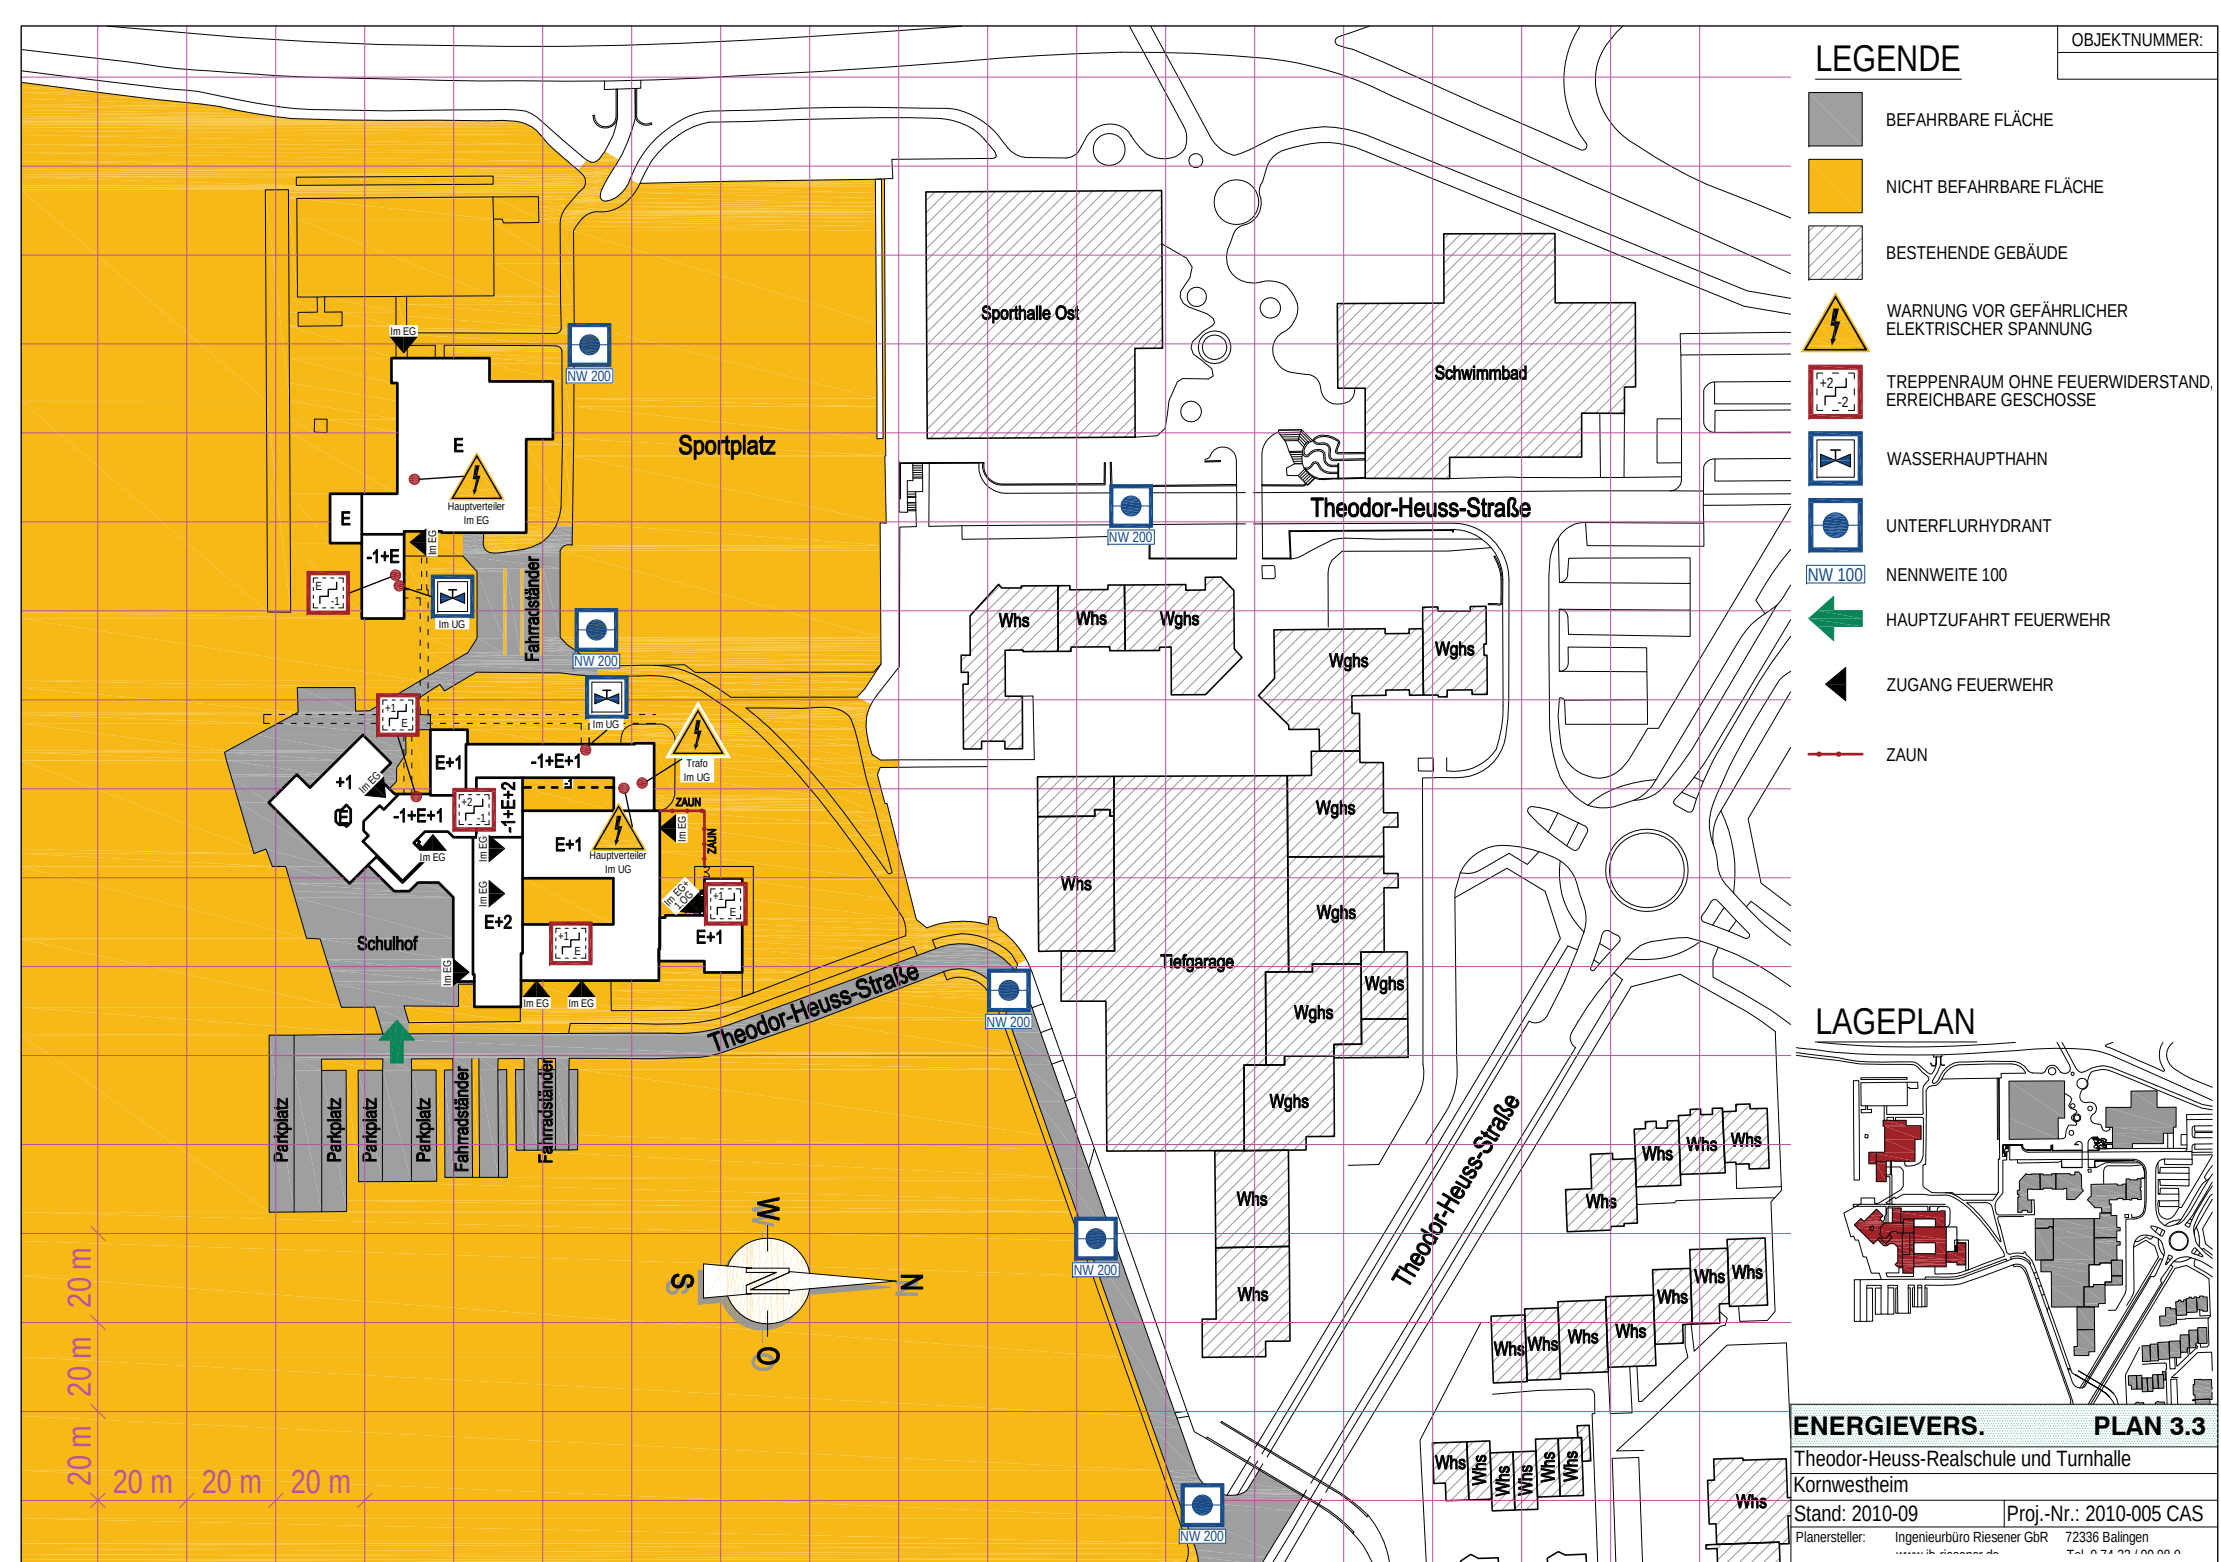

LEGENDE



WARNUNG VOR GEFÄHRLICHER
ELEKTRISCHER SPANNUNG




TREPPENRAUM OHNE FEUERWIDERSTAND,
ERREICHBARE GESCHOSSE




FEUERSCHUTZTÜR




WASSERHAUPTHAHN

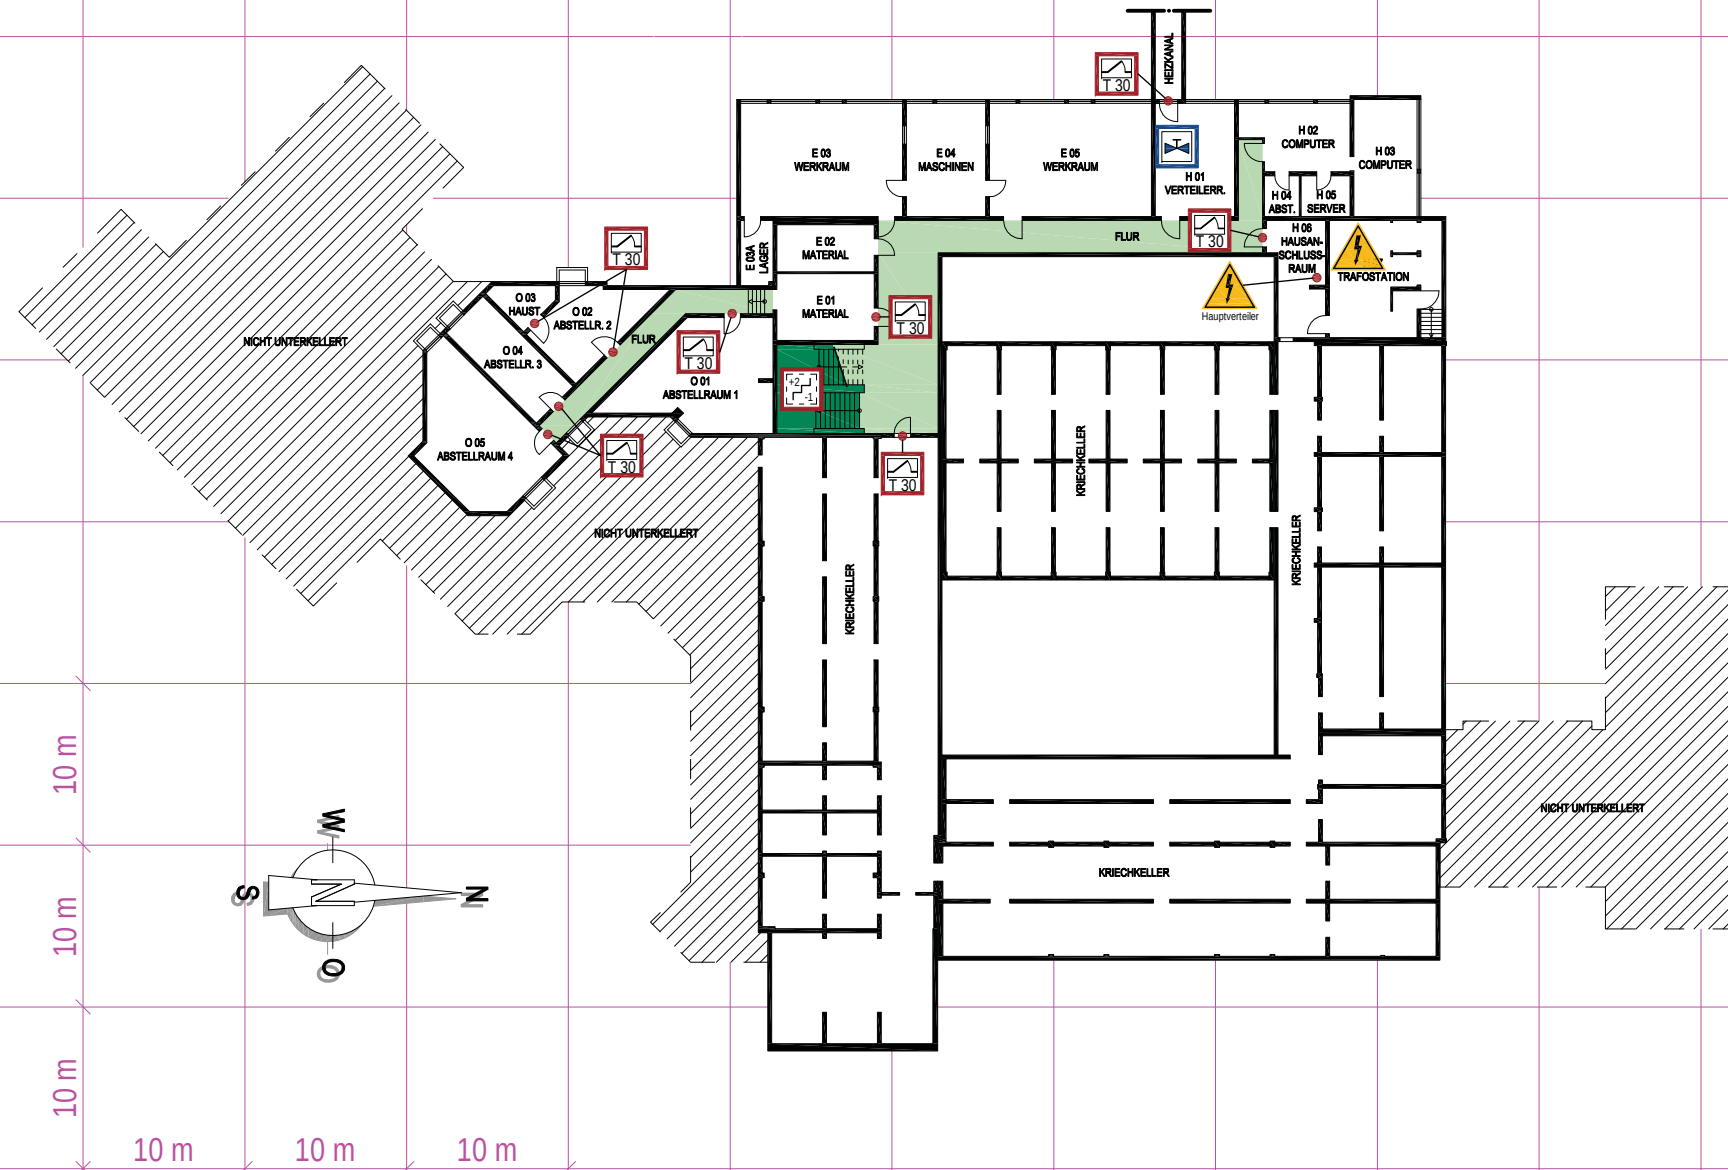

3D-ANSICHT

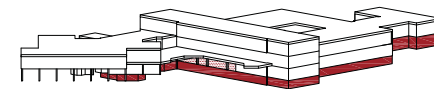

LAGEPLAN

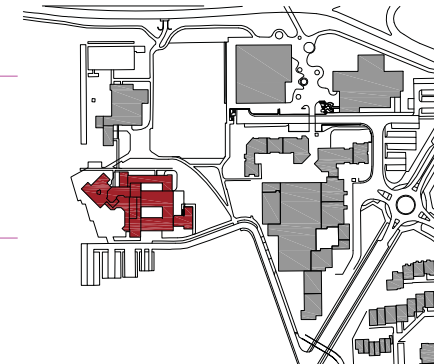

UNTERGESCHOSS PLAN 3.4

Theodor-Heuss-Realschule
Kornwestheim

Stand: 2010-09

Proj.-Nr.: 2010-005 CAS

Planersteller: Ingenieurbüro Riesener GbR 72336 Balingen

Tel. 07143/10000

LEGENDE



TREPPENRAUM OHNE FEUERWIDERSTAND,
ERREICHBARE GESCHOSSE





RAUCH- UND WÄRME-
ABZUGSEINRICHTUNG



BEDIENSTELLE FÜR
RAUCH- UND WÄRME-
ABZUGSEINRICHTUNG


— ZAUN

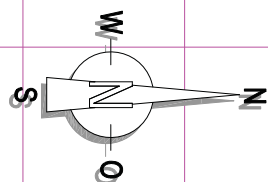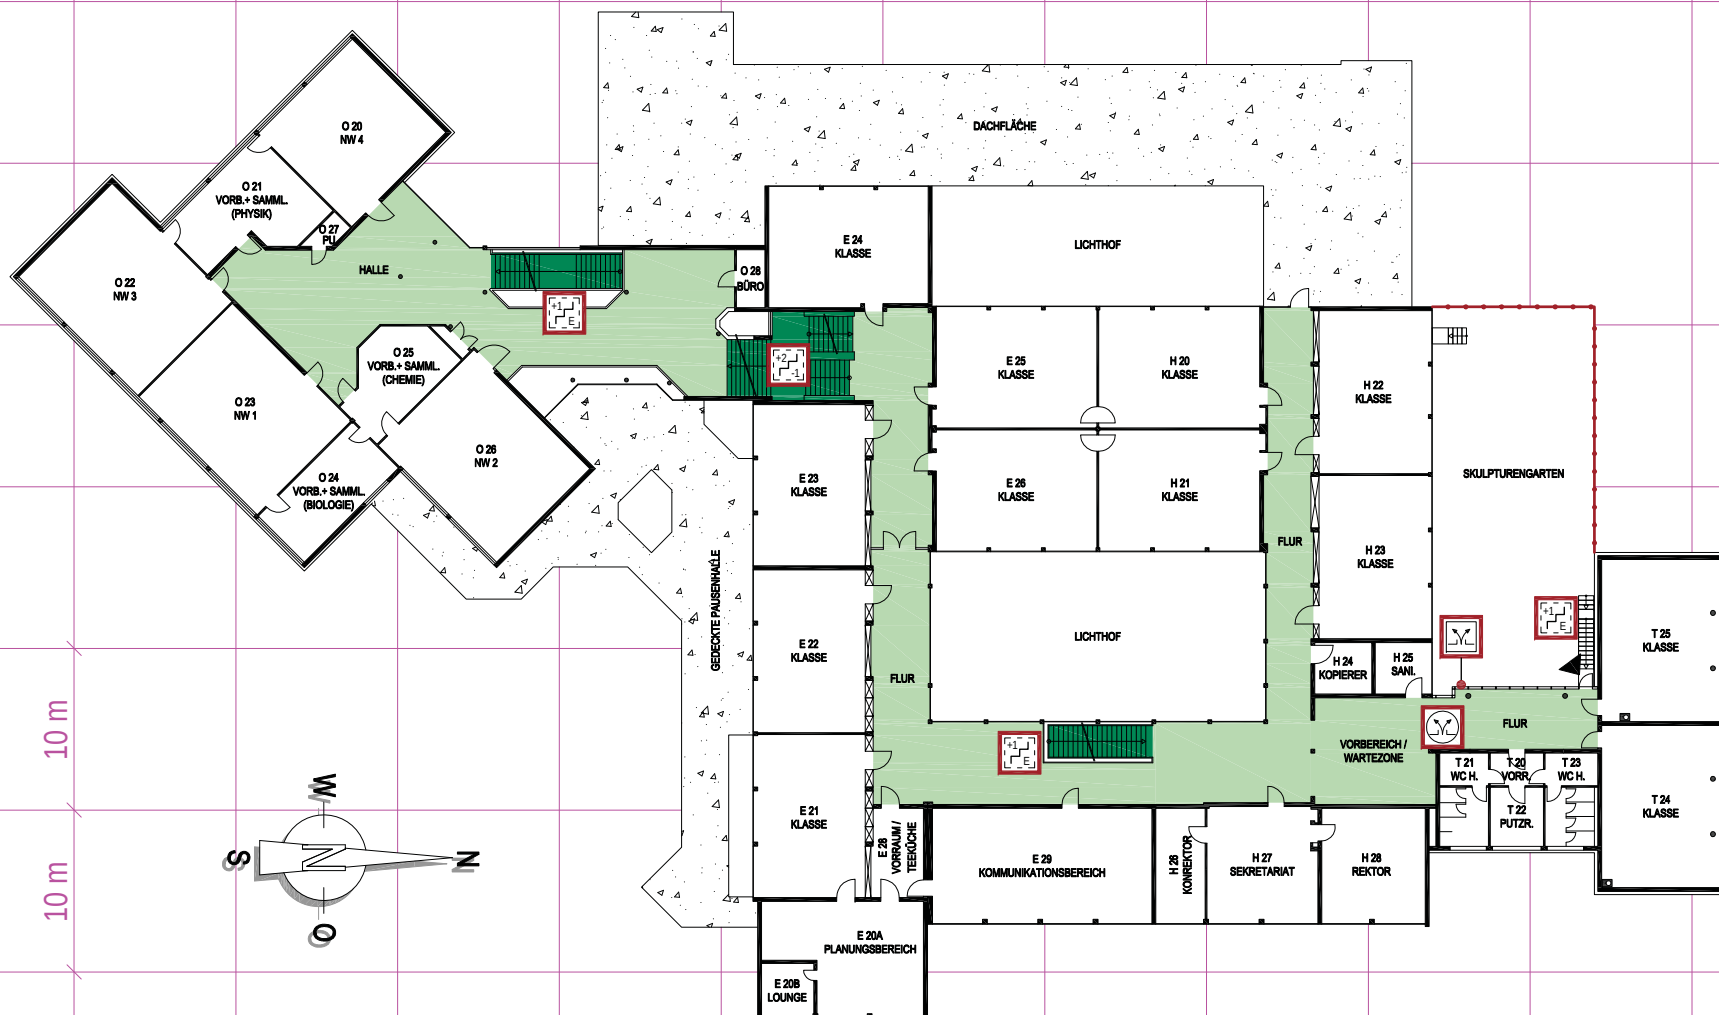


10 m
10 m
10 m

10 m 10 m 10 m

3D-ANSICHT

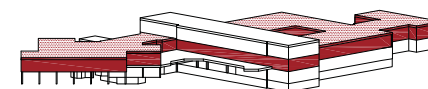

LAGEPLAN

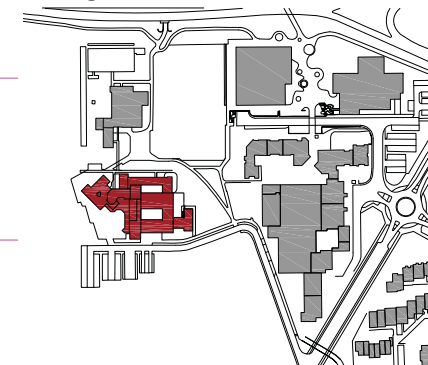

1. OBERGESCHOSS PLAN 3.6

Theodor-Heuss-Realschule
Kornwestheim

Stand: 2010-09

Proj.-Nr.: 2010-005 CAS

Planersteller: Ingenieurbüro Riesener GbR 72336 Balingen

Tel. 0 71 33 / 90 00 0

LEGENDE

TREPPENRAUM OHNE FEUERWIDERSTAND,
ERREICHBARE GESCHOSSE






RAUCH- UND WÄRME-
ABZUGSEINRICHTUNG



BEDIENSTELLE FÜR
RAUCH- UND WÄRME-
ABZUGSEINRICHTUNG



ZAUN

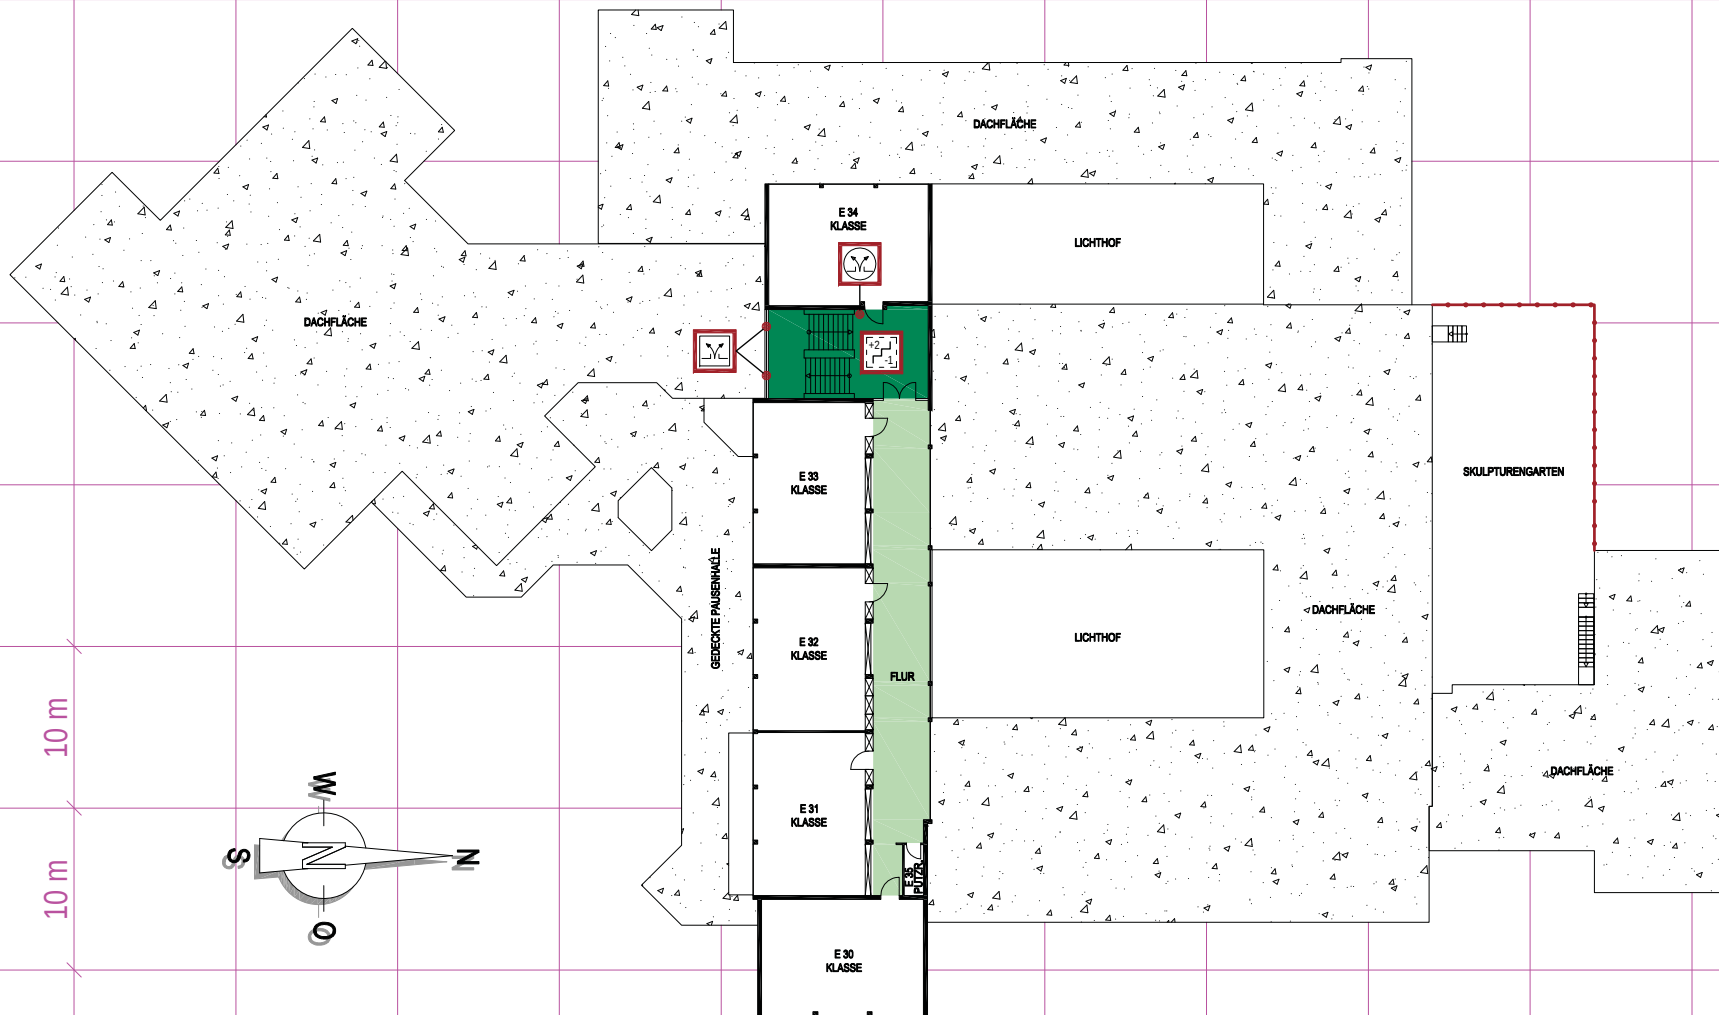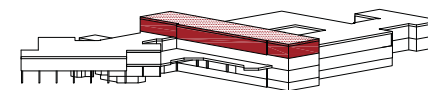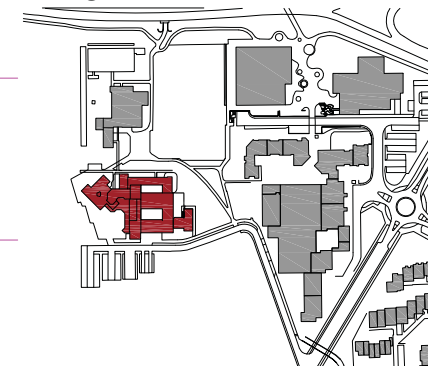**3D-ANSICHT****LAGEPLAN****2. OBERGESCHOSS PLAN 3.7**

Theodor-Heuss-Realschule
Kornwestheim

Stand: 2010-09



Proj.-Nr.: 2010-005 CAS

Planersteller: Ingenieurbüro Riesener GbR 72336 Balingen
www.buero-riesener.de Tel. 07143 / 60 00 0


LEGENDE

TREPPENRAUM OHNE FEUERWIDERSTAND,
ERREICHBARE GESCHOSSE


WASSERHAUPTHAHN

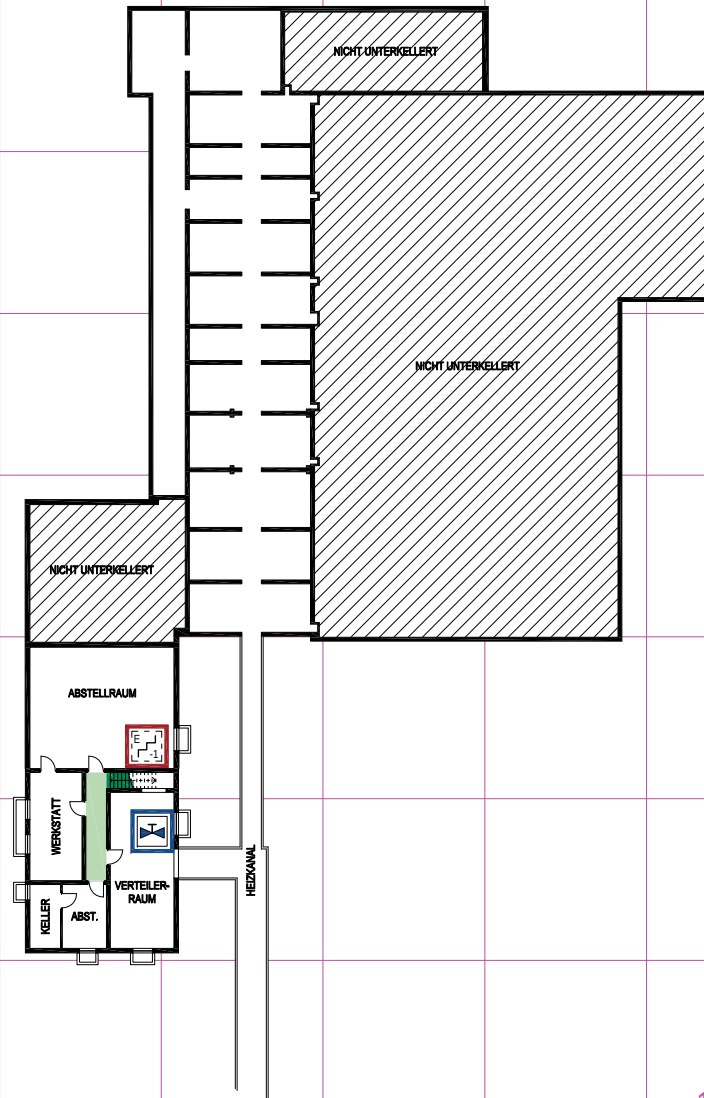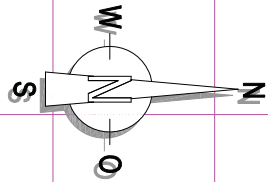

3D-ANSICHT

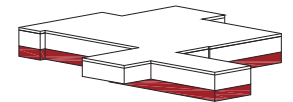

LAGEPLAN

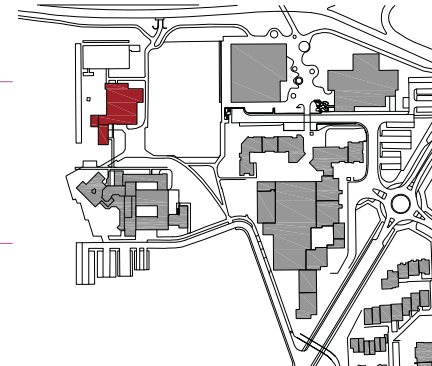

UNTERGESCHOSS PLAN 3.8

Turnhalle

Kornwestheim

Stand: 2010-09

Proj.-Nr.: 2010-005 CAS

Planersteller: Ingenieurbüro Riesener GbR 72336 Balingen
www.buero-riesener.de Tel. 07143/100000

LEGENDE





WARNUNG VOR GEFÄHRLICHER
ELEKTRISCHER SPANNUNG



TREPPENRAUM OHNE FEUERWIDERSTAND,
ERREICHBARE GESCHOSSE



ZUGANG FEUERWEHR

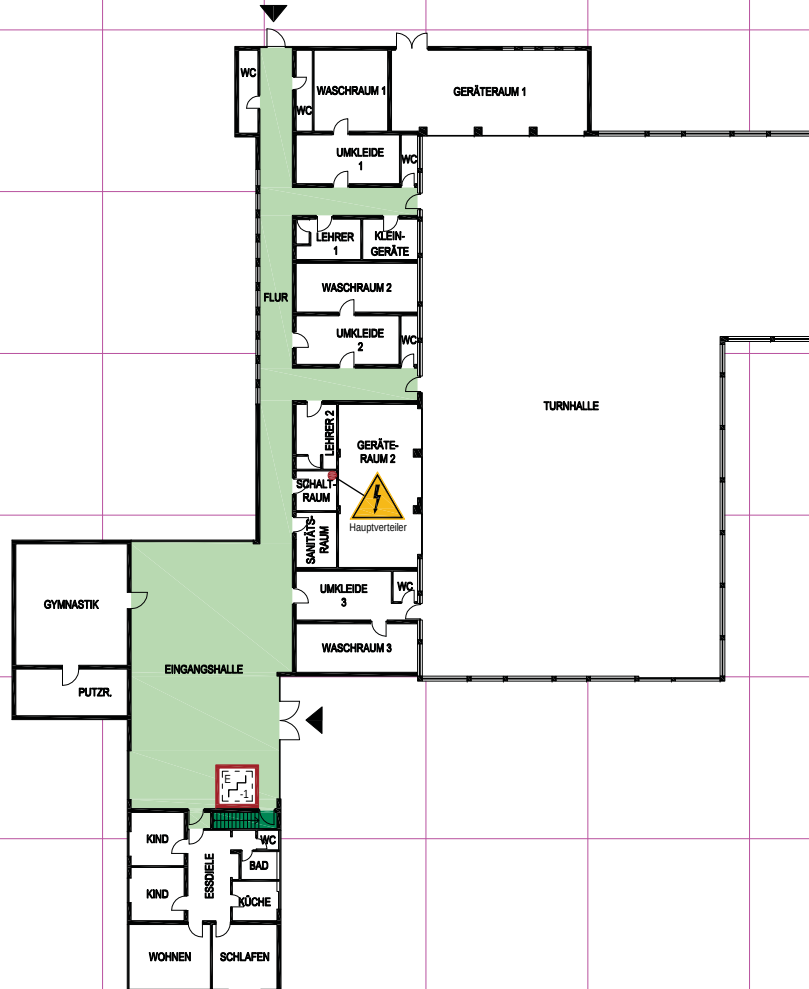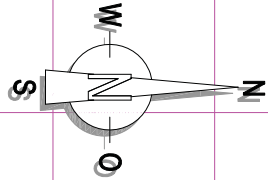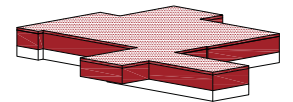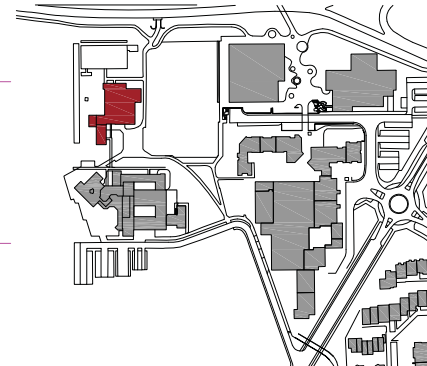**3D-ANSICHT****LAGEPLAN****ERDGESCHOSS PLAN 3.9**

Turnhalle

Kornwestheim

Stand: 2010-09

Proj.-Nr.: 2010-005 CAS

Planersteller: Ingenieurbüro Riesener GbR 72336 Balingen
Tel. 0 71 33 / 60 00 0