


# Bebauungsplan mit örtlichen Bauvorschriften

## "Gewerbegebiet Moldengraben - Erweiterung"

Planbereich 13

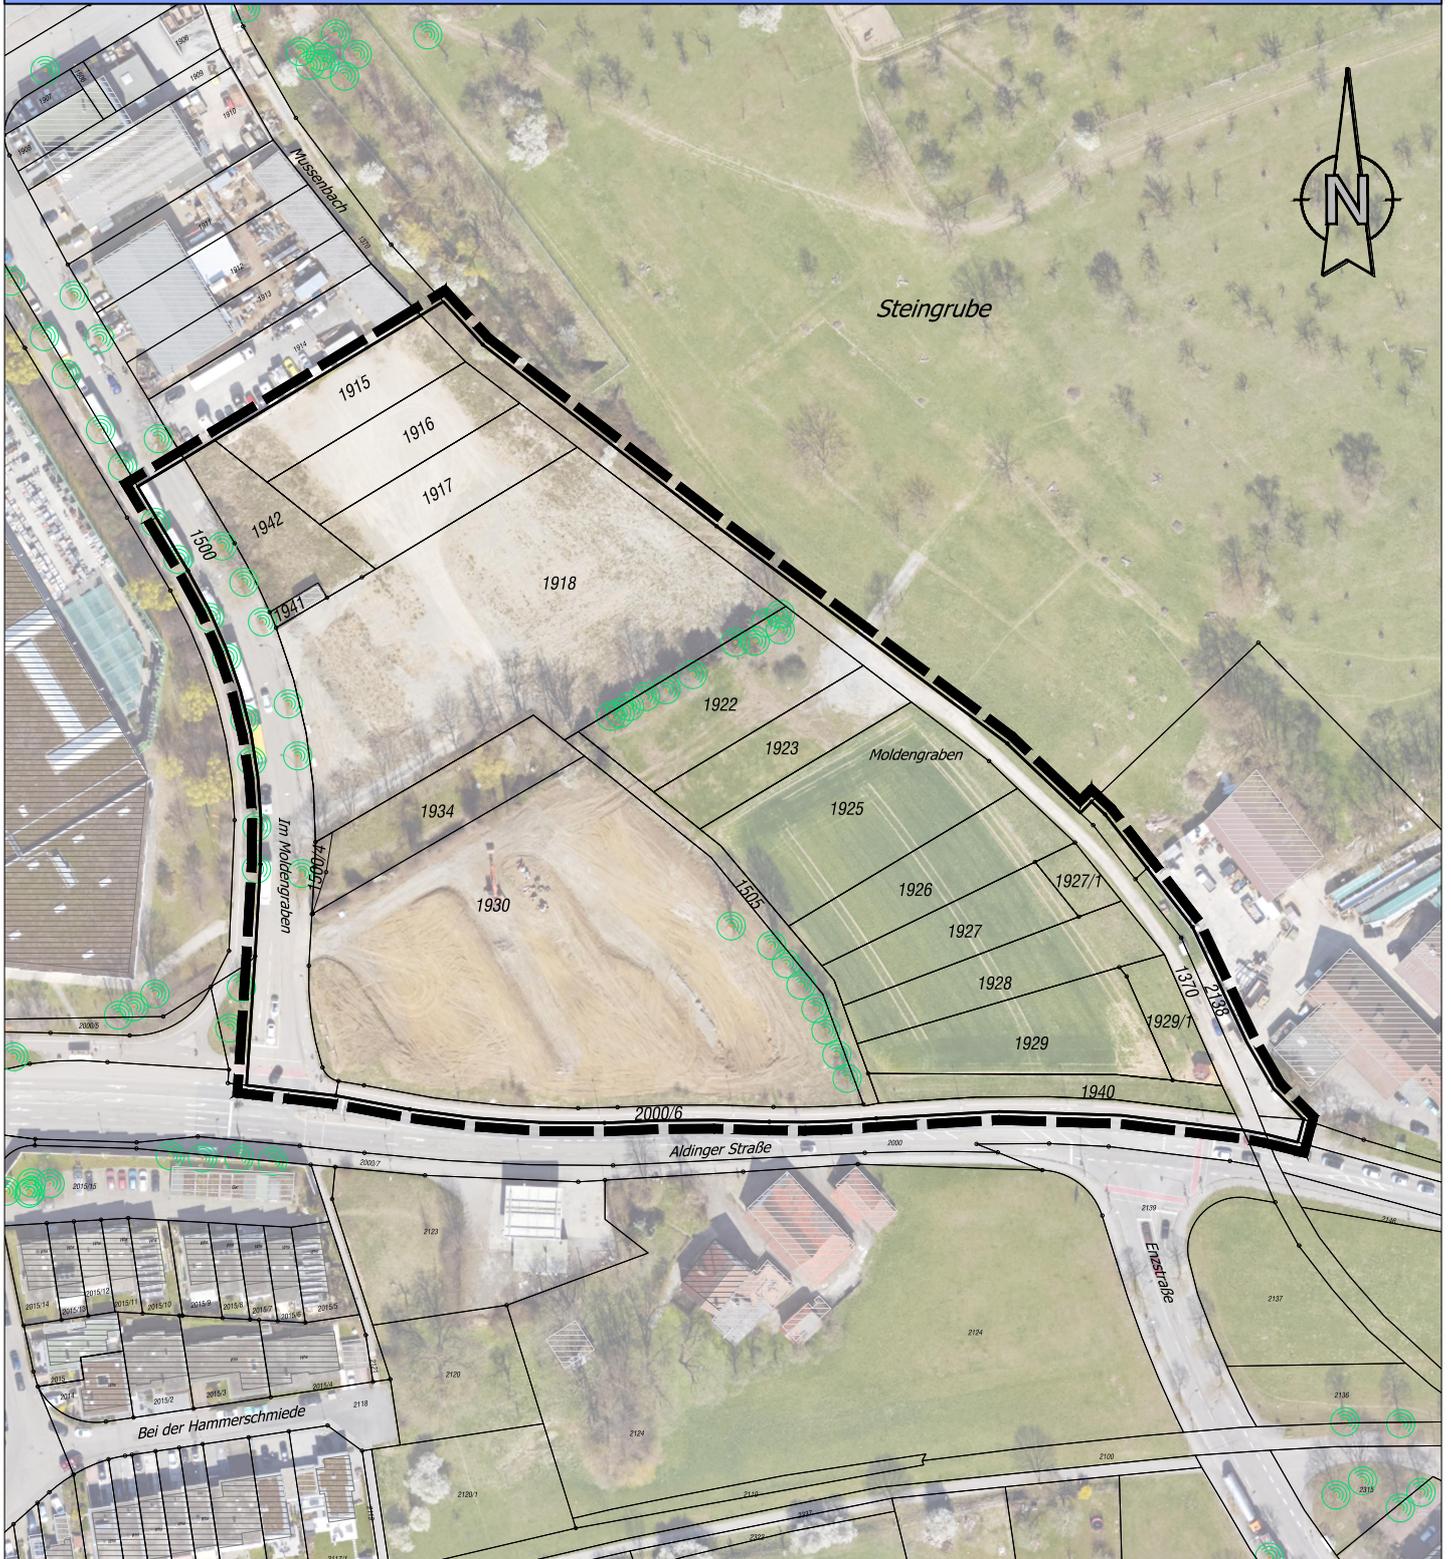

**Voraussichtlicher Geltungsbereich**