



Stadtumbaugebiet

"Südliches Rangierbahnhofs-gelände"


- Erweiterung "Aldinger Straße / Im Moldengraben"

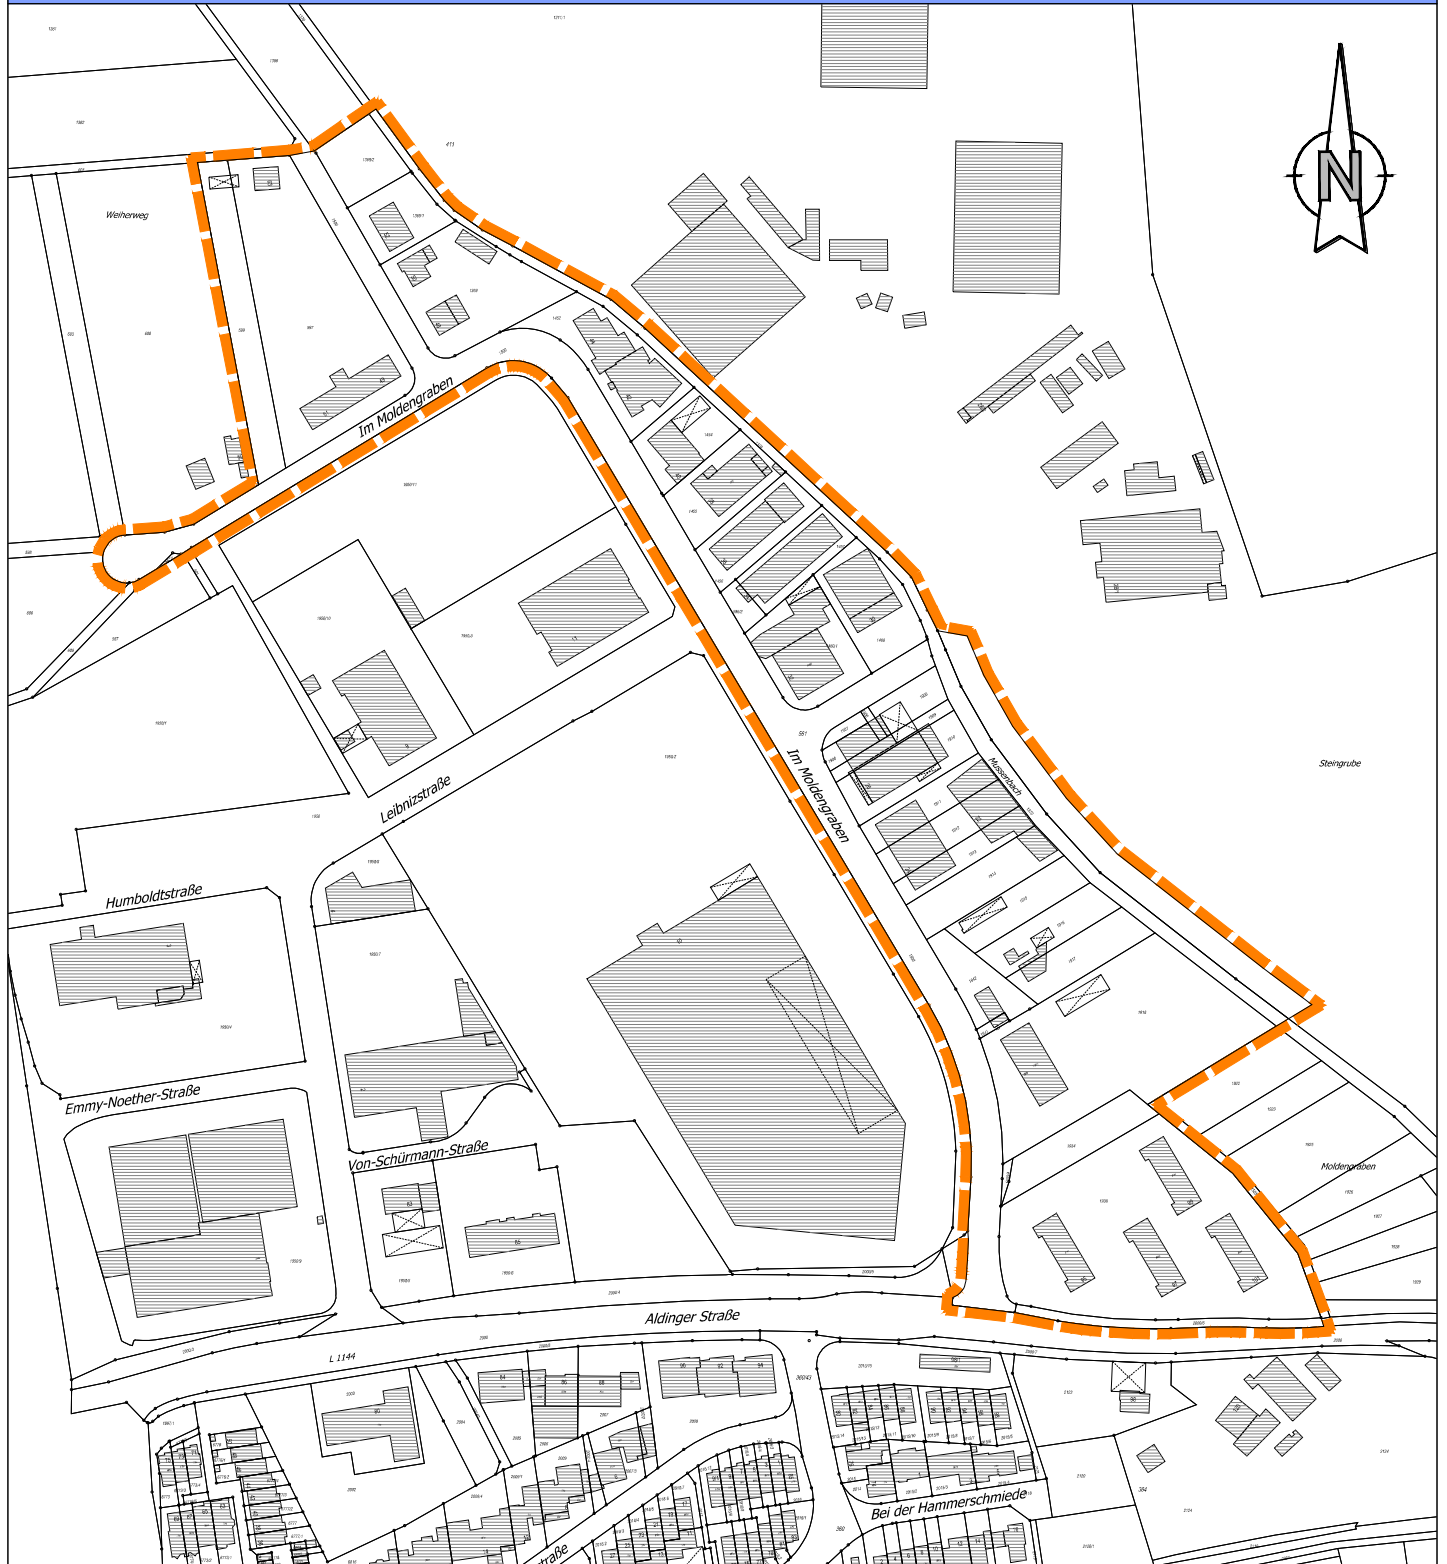

Abgrenzung der Erweiterung

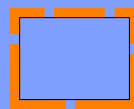

M 1:3000

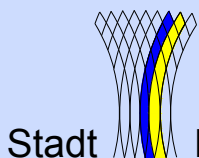

Stadt Kornwestheim

Fachbereich Planen und Bauen, 04.07.2016