


Bebauungsplan mit örtlichen Bauvoschriften

"Im Bereich nördlich der Karlstraße und östlich der Weimarstraße"

Planbereich 01

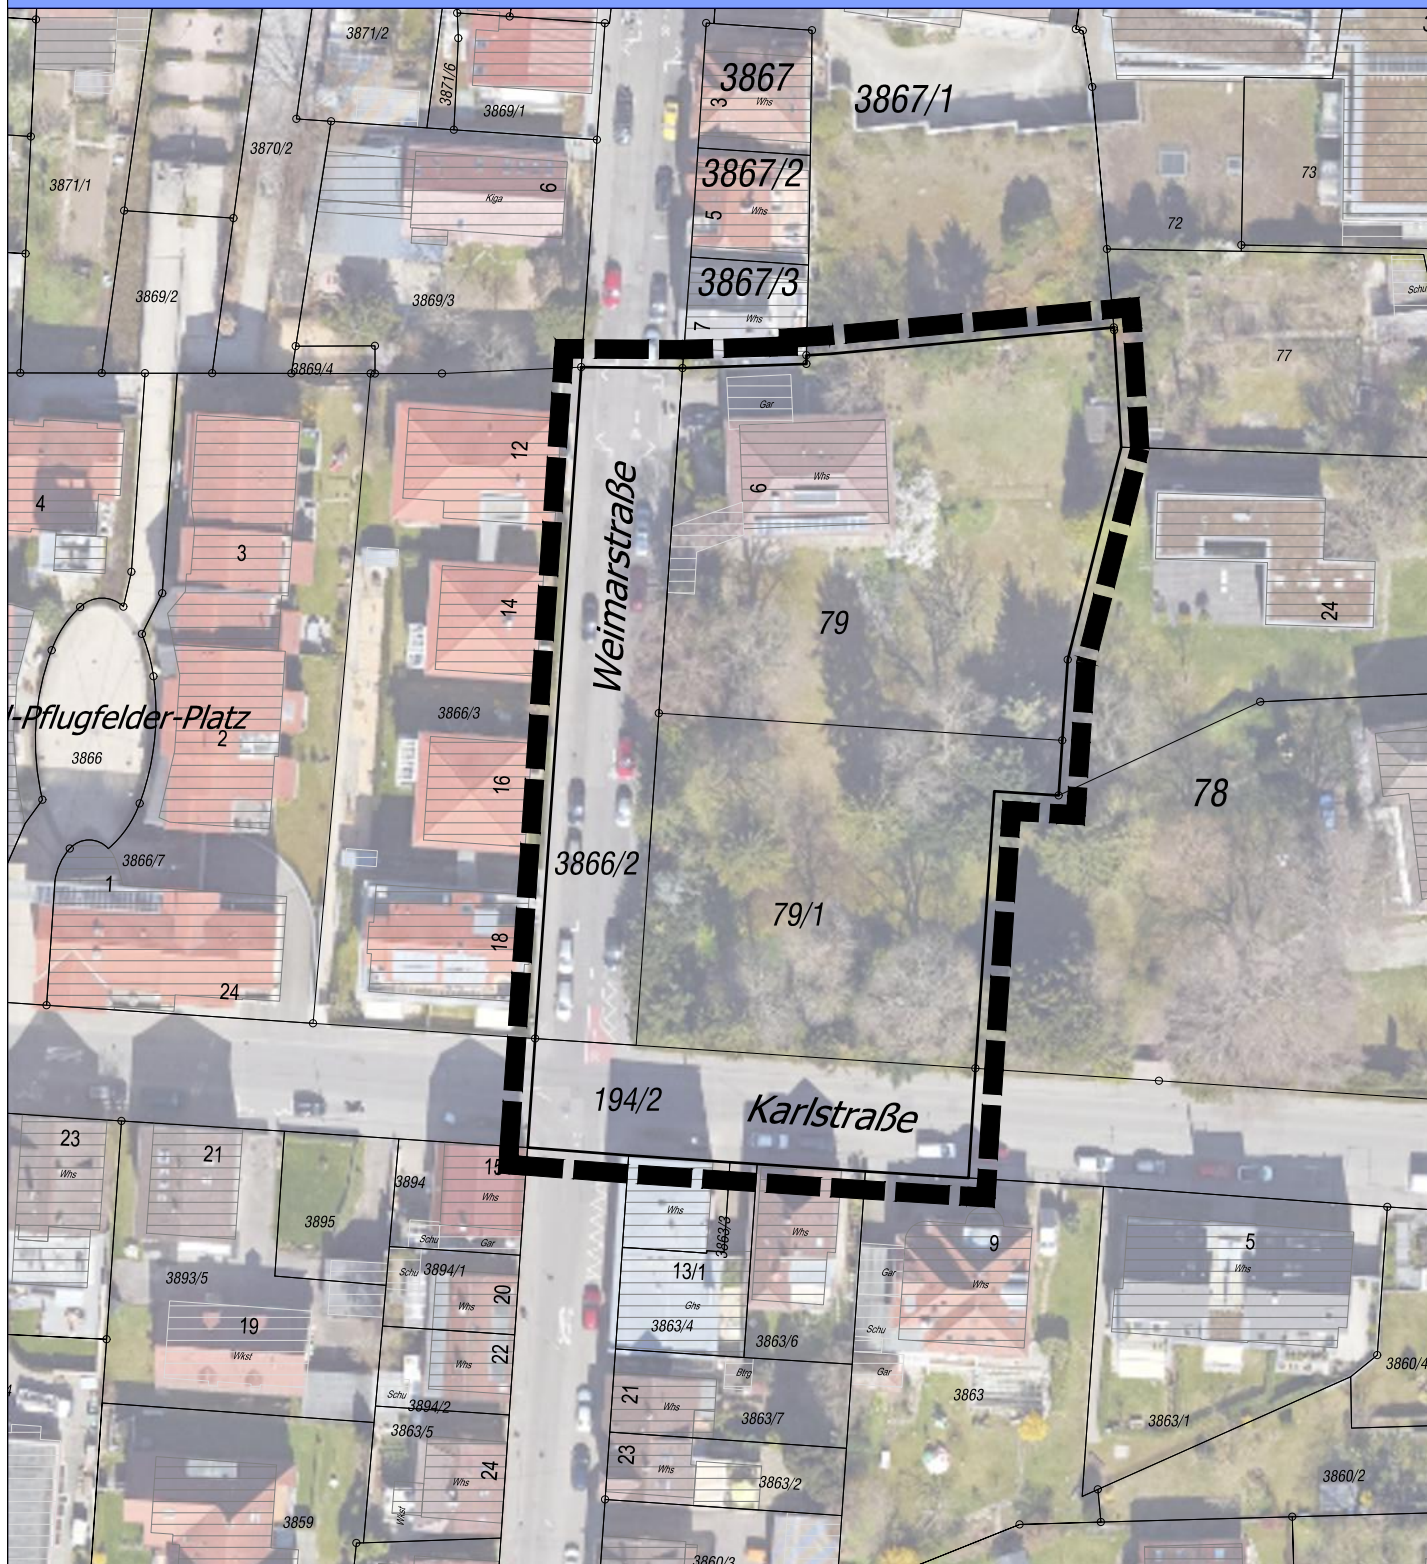

Geltungsbereich gemäß § 9 Abs. 7 BauGB