


17,24

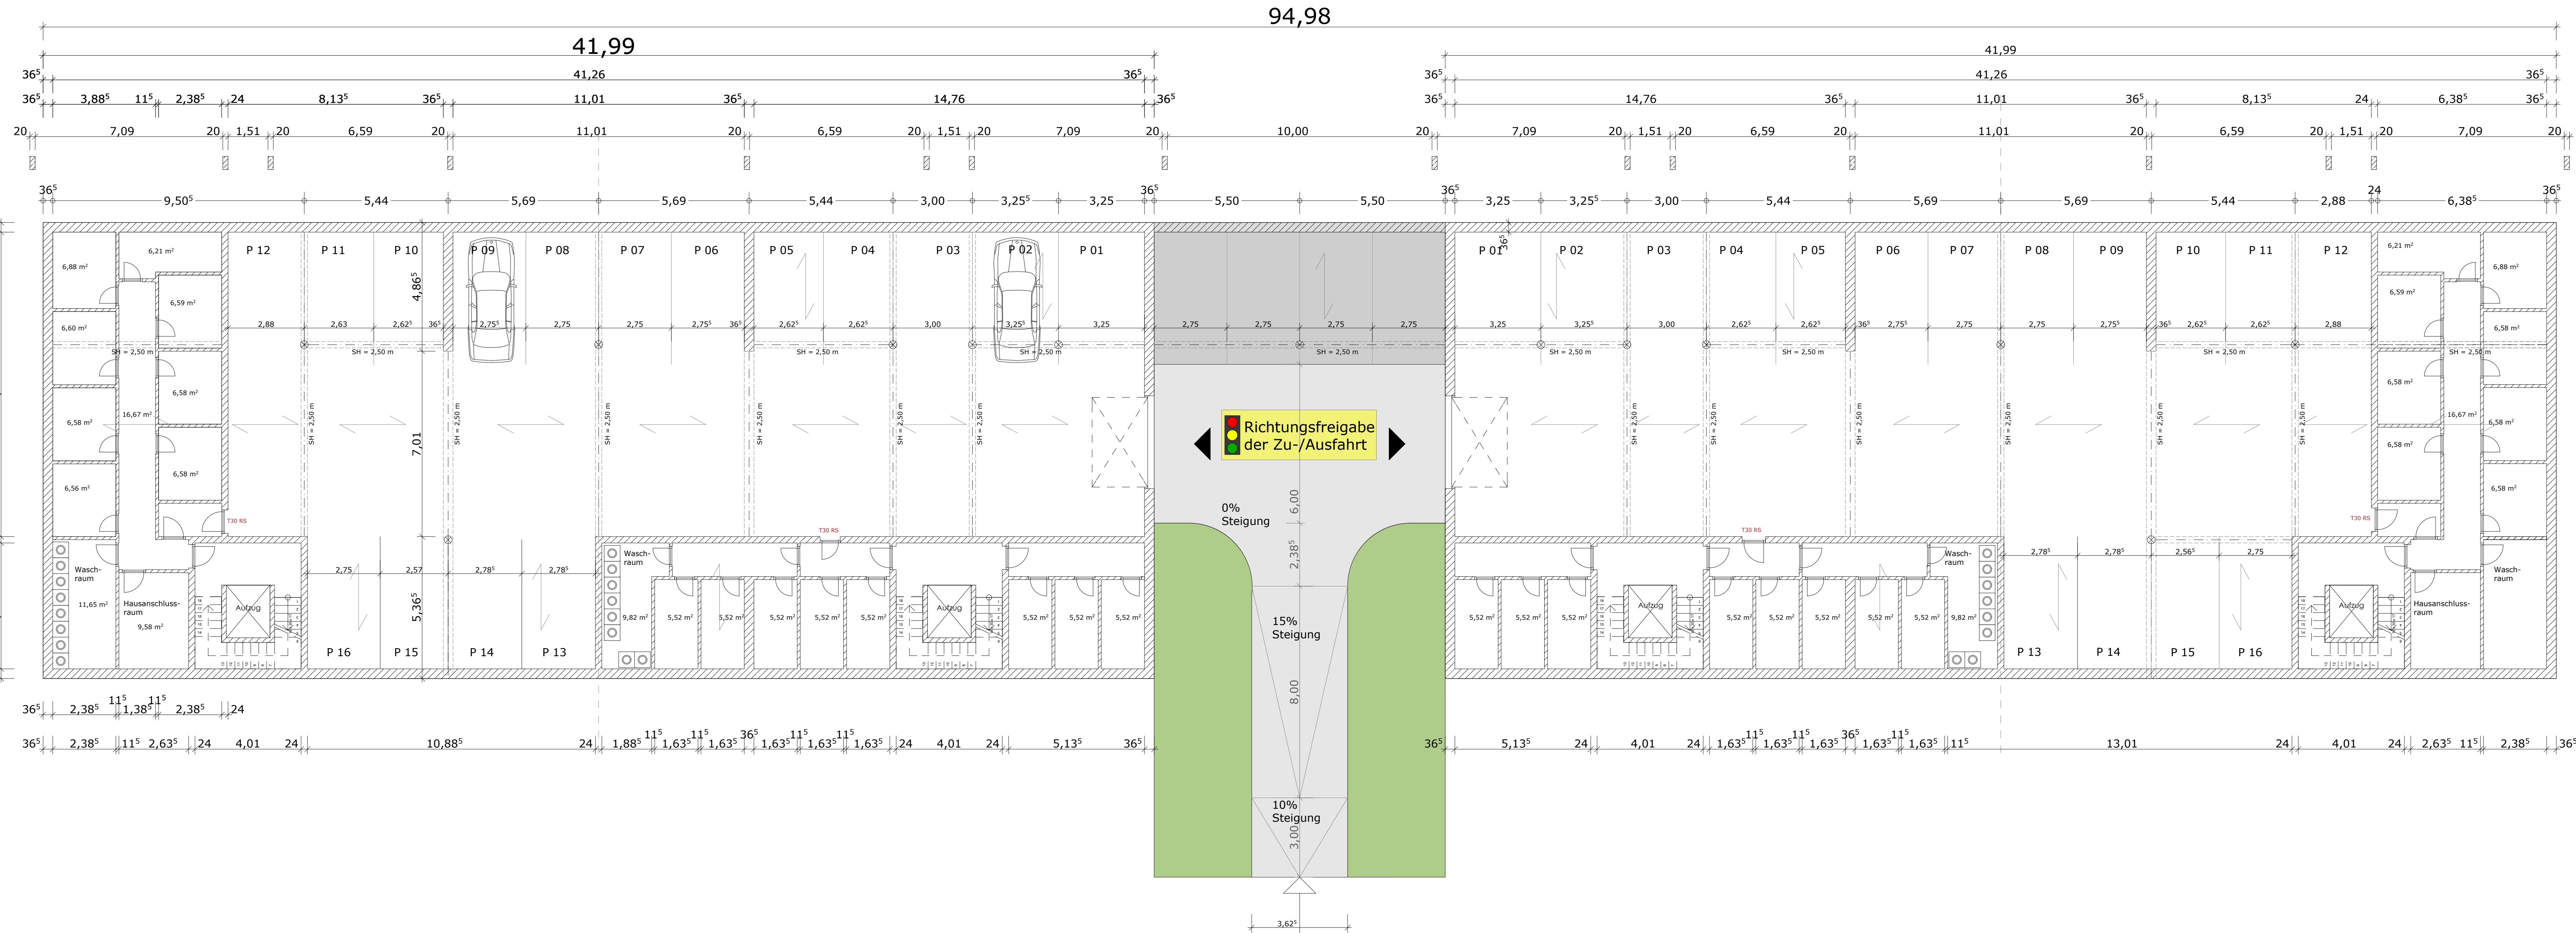

Zufahrt Tiefgarage
Haus 1 - 4

Tiefgarage identisch mit
Tiefgarage Haus 5-8



BAUANTRAG

Bauvorhaben: **Haus 1-4** Stadtvielen Kornwestheim

Bauherr: Immobilien-Projektgesellschaft
Salamander-Areal
Kornwestheim mbH

Dauerstr. 31
34131 Kassel
Tel.: 05 81 - 81 81 94 0
Fax: 05 81 - 81 81 94 9
E-Mail: info@innovation-ag.de


Bauherr

Planung und
Durchführung: **Westermann Generalplaner**
Architekten & Ingenieure

Friedrich-Ebert-Str. 120
34110 Kassel
Tel.: 0561-3105438
Fax: 0561-3103810
E-Mail: buero@westermann-generalplaner.de

Architekt

Planinhalt: Tiefgarage
Zeichnungsmaßstab: 1:500
Ausgabemaßstab: 1:500
GEZ: 30.08.2011
GAE: 10.10.2011

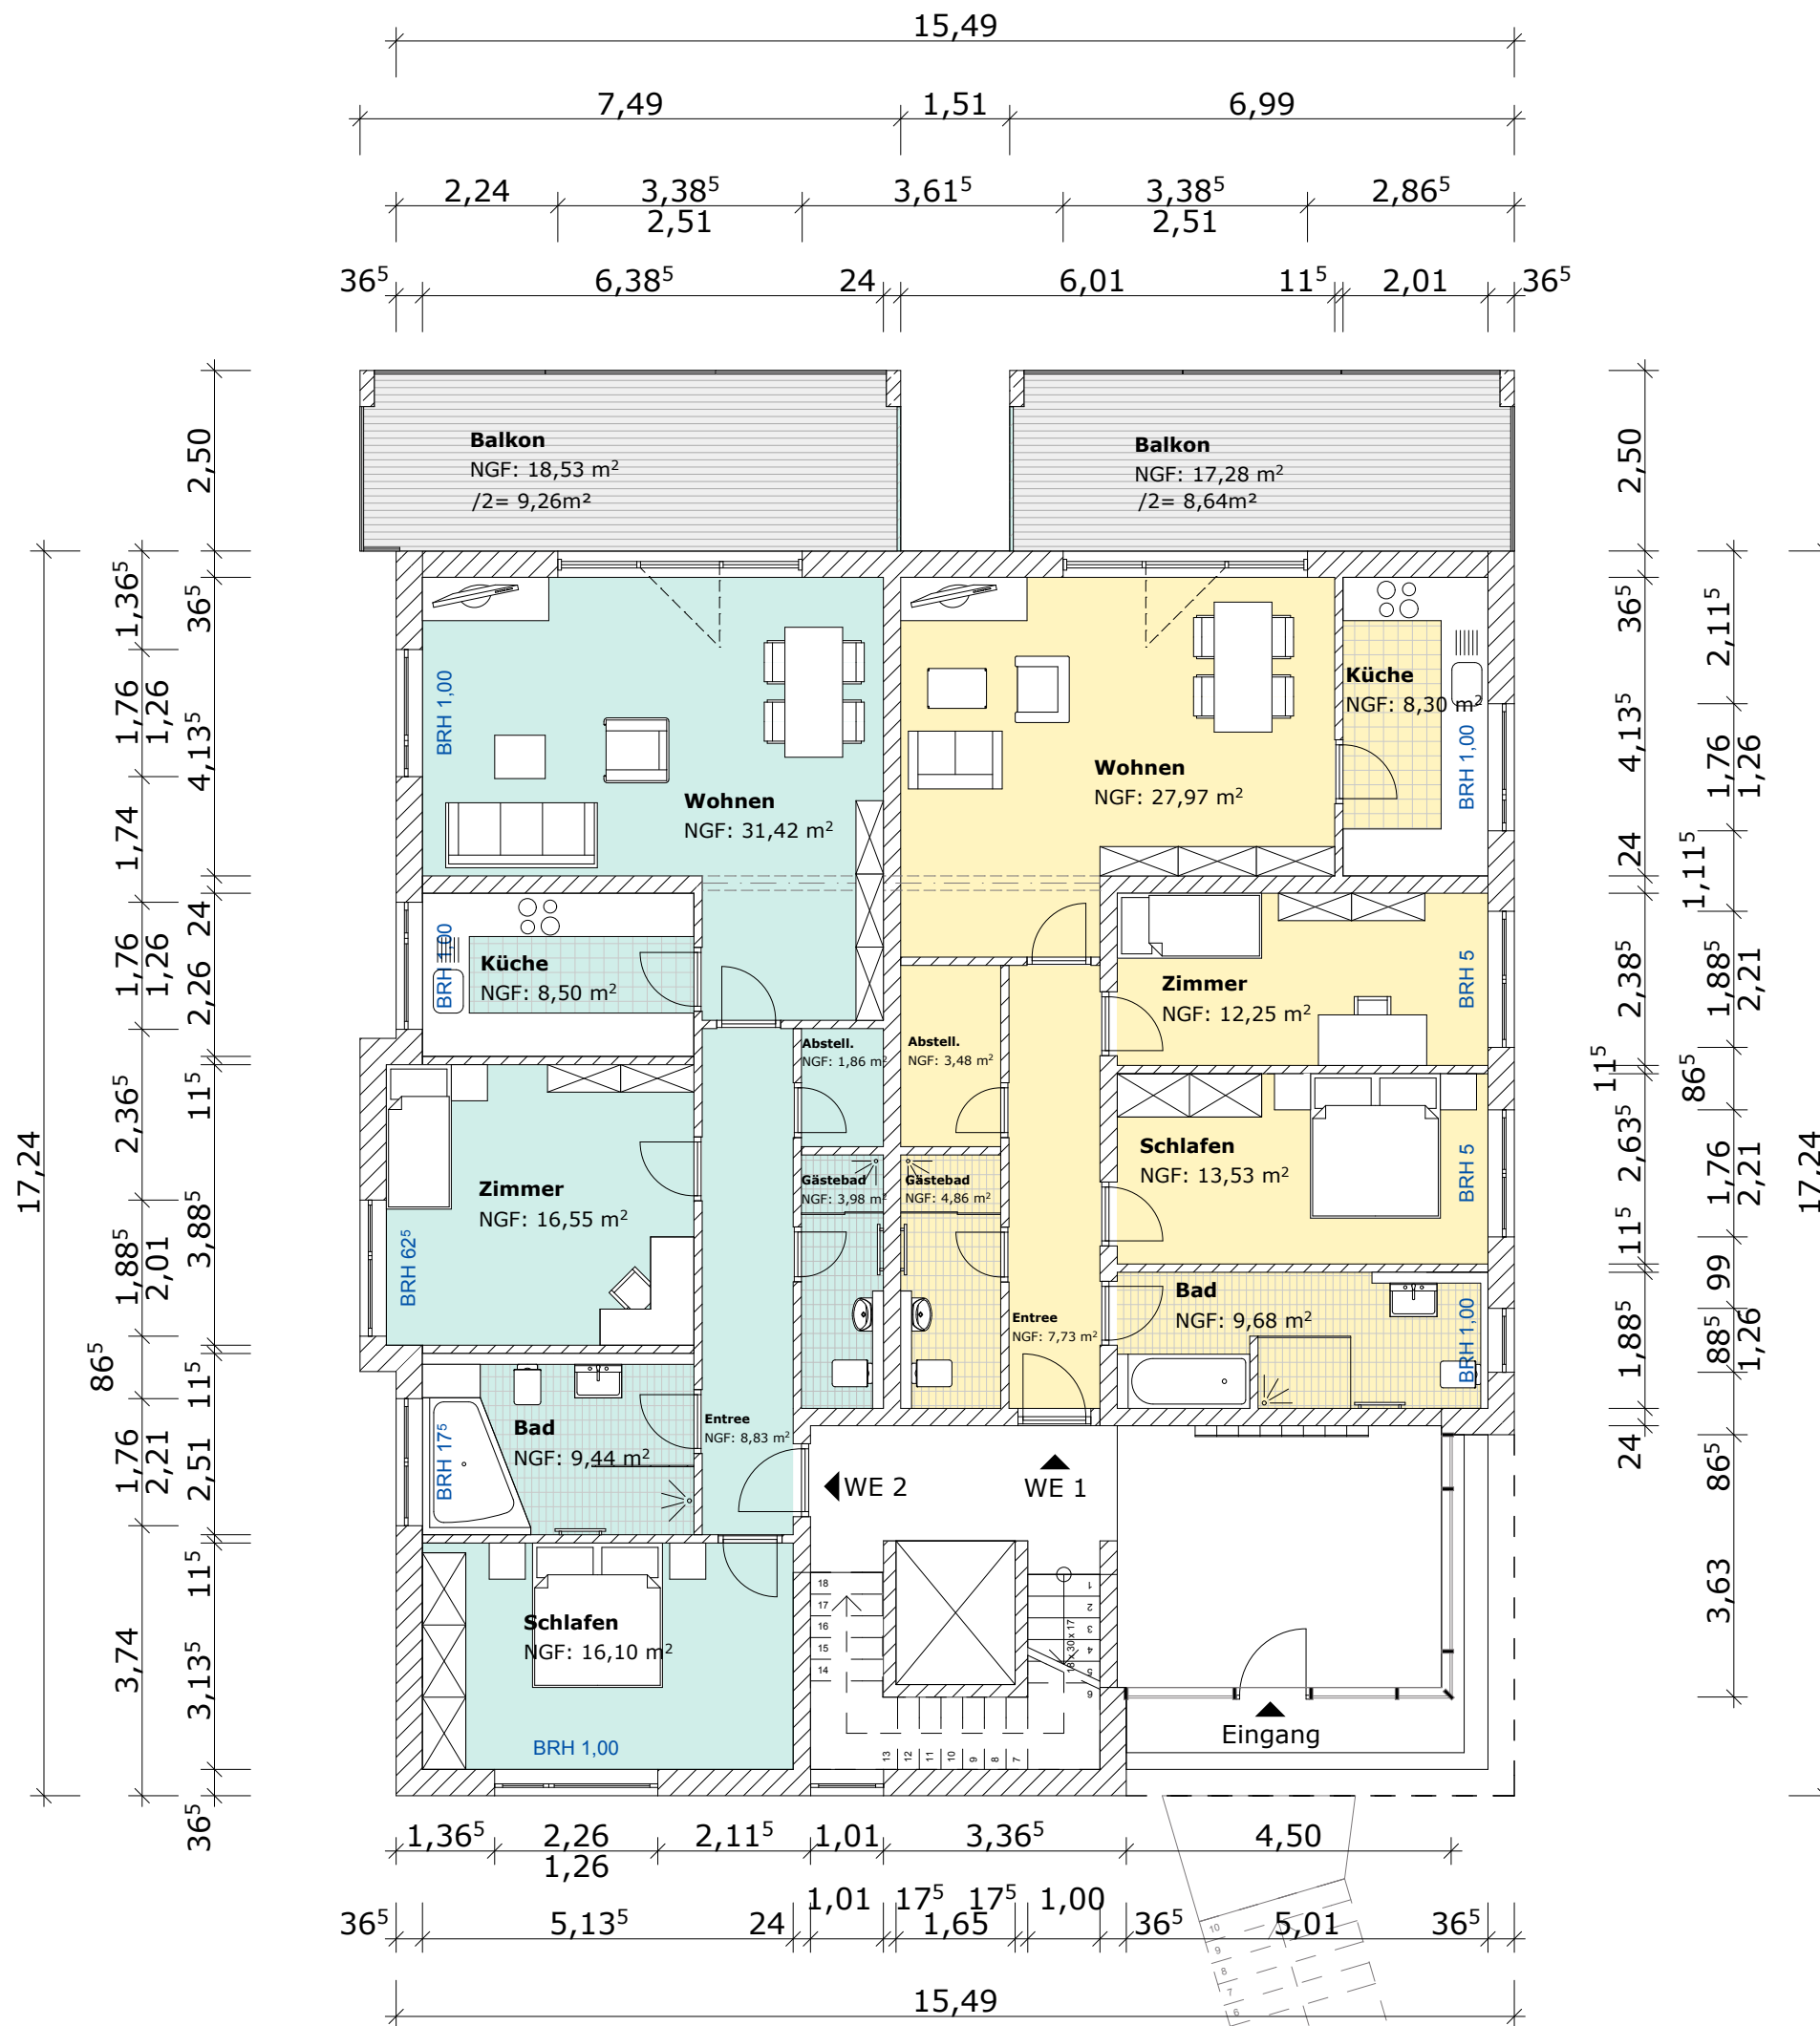

BAUANTRAG

Bauvorhaben: **Haus 1** Stadtvillen Kornwestheim

Bauherr:

**Immobilien-Projektgesellschaft
Salamander-Areal
Kornwestheim mbH**

Druseltalstr. 31
34131 Kassel
Tel.: 05 61 - 81 61 94 0
Fax: 05 61 - 81 61 94 9
E-Mail: info@immoovation-ag.de

Planung und
Durchführung:

Westermann Generalplaner
Architekten & Ingenieure

Friedrich-Ebert-Str. 120
34119 Kassel
Tel.: 0561-3165438
Fax: 0561-3103810
E-Mail: buero@westermann-generalplaner.de

Architekt

Planinhalt: Erdgeschoss

Zeichnungsmaßstab:
1 : 100


Ausgabemaßstab:
1 : 100

GEZ:
GAE

Datum:
30.08.2011

GEÄ:

Datum:

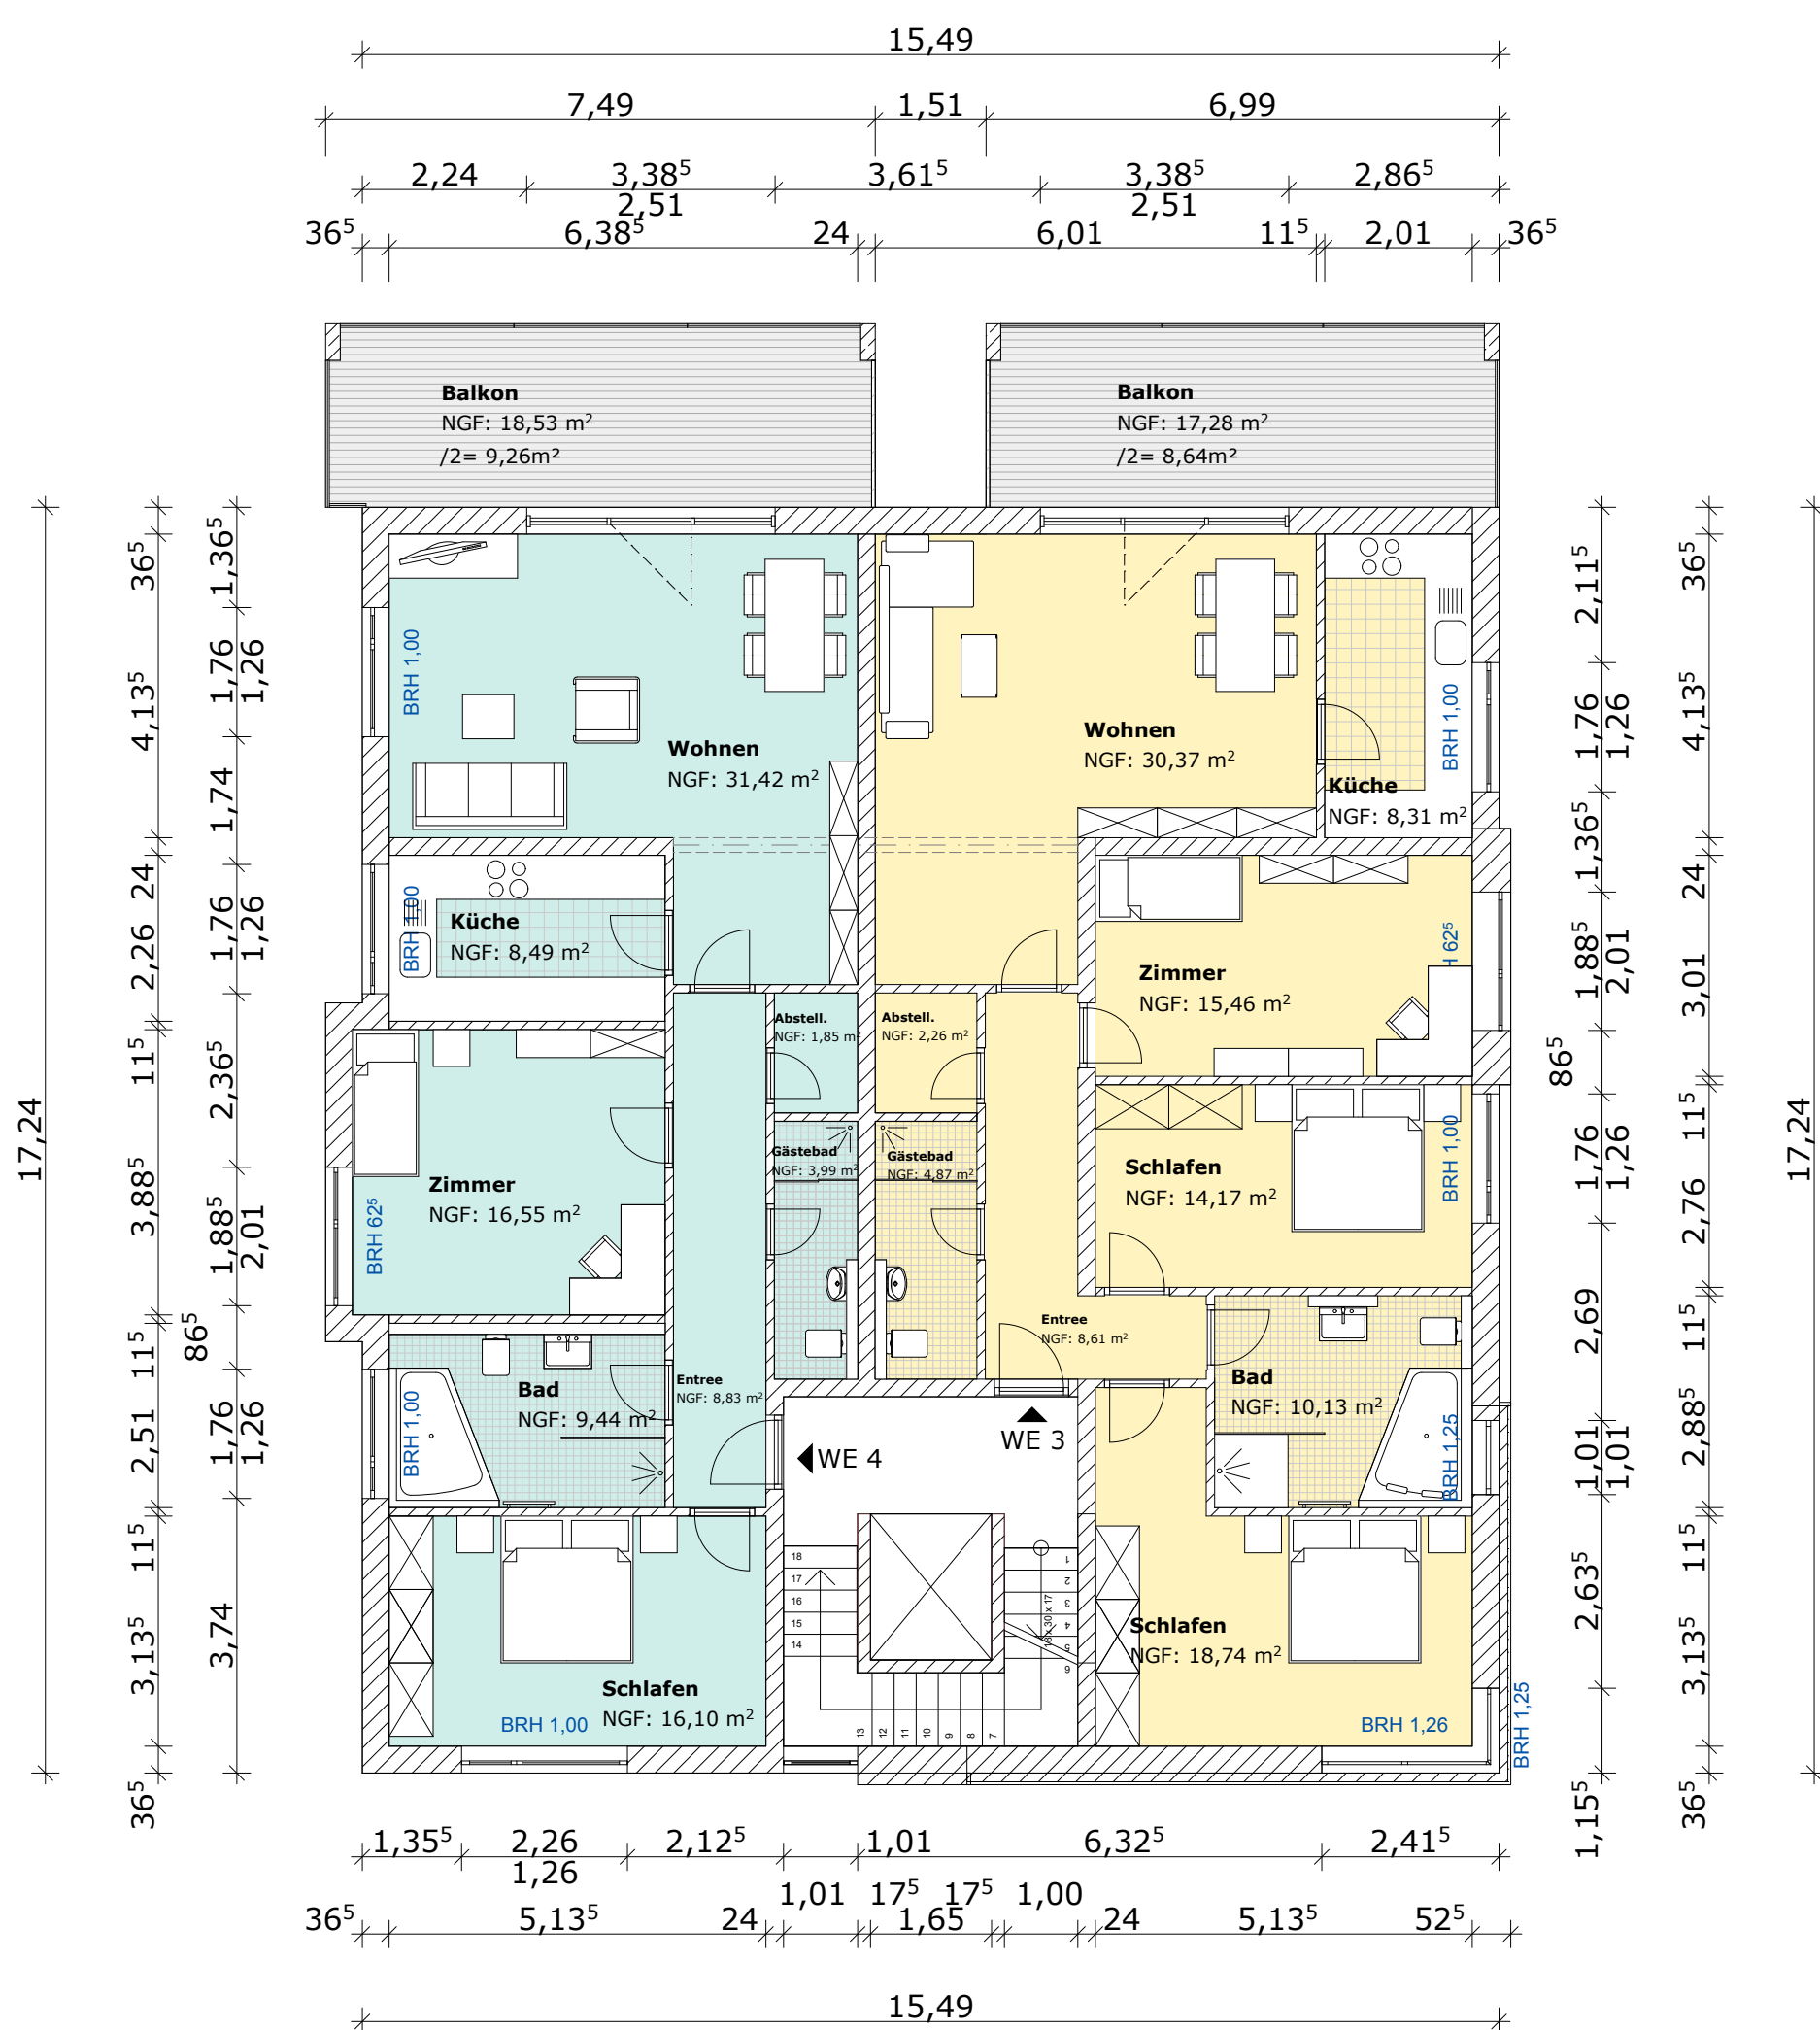

BAUANTRAG

Bauvorhaben: **Haus 1** Stadtvillen Kornwestheim

Bauherr: Immobilien-Projektgesellschaft Salamander-Areal Kornwestheim mbH

Druseltalstr. 31
34131 Kassel
Tel.: 05 61 - 81 61 94 0
Fax: 05 61 - 81 61 94 9
E-Mail: info@immoivation-ag.de

Bauherr


Planung und Durchführung: **Westermann Generalplaner**
Architekten & Ingenieure

Friedrich-Ebert-Str. 120
34119 Kassel
Tel.: 0561-3165438
Fax: 0561-3103810
E-Mail: buero@westermann-generalplaner.de

Architekt

Planinhalt: 1. Obergeschoss

Zeichnungsmaßstab: 1 : 100	Ausgabemaßstab: 1 : 100	GEZ: GAE	Datum: 30.08.2011	GEÄ: ---	Datum: ---
-------------------------------	----------------------------	-------------	----------------------	-------------	---------------

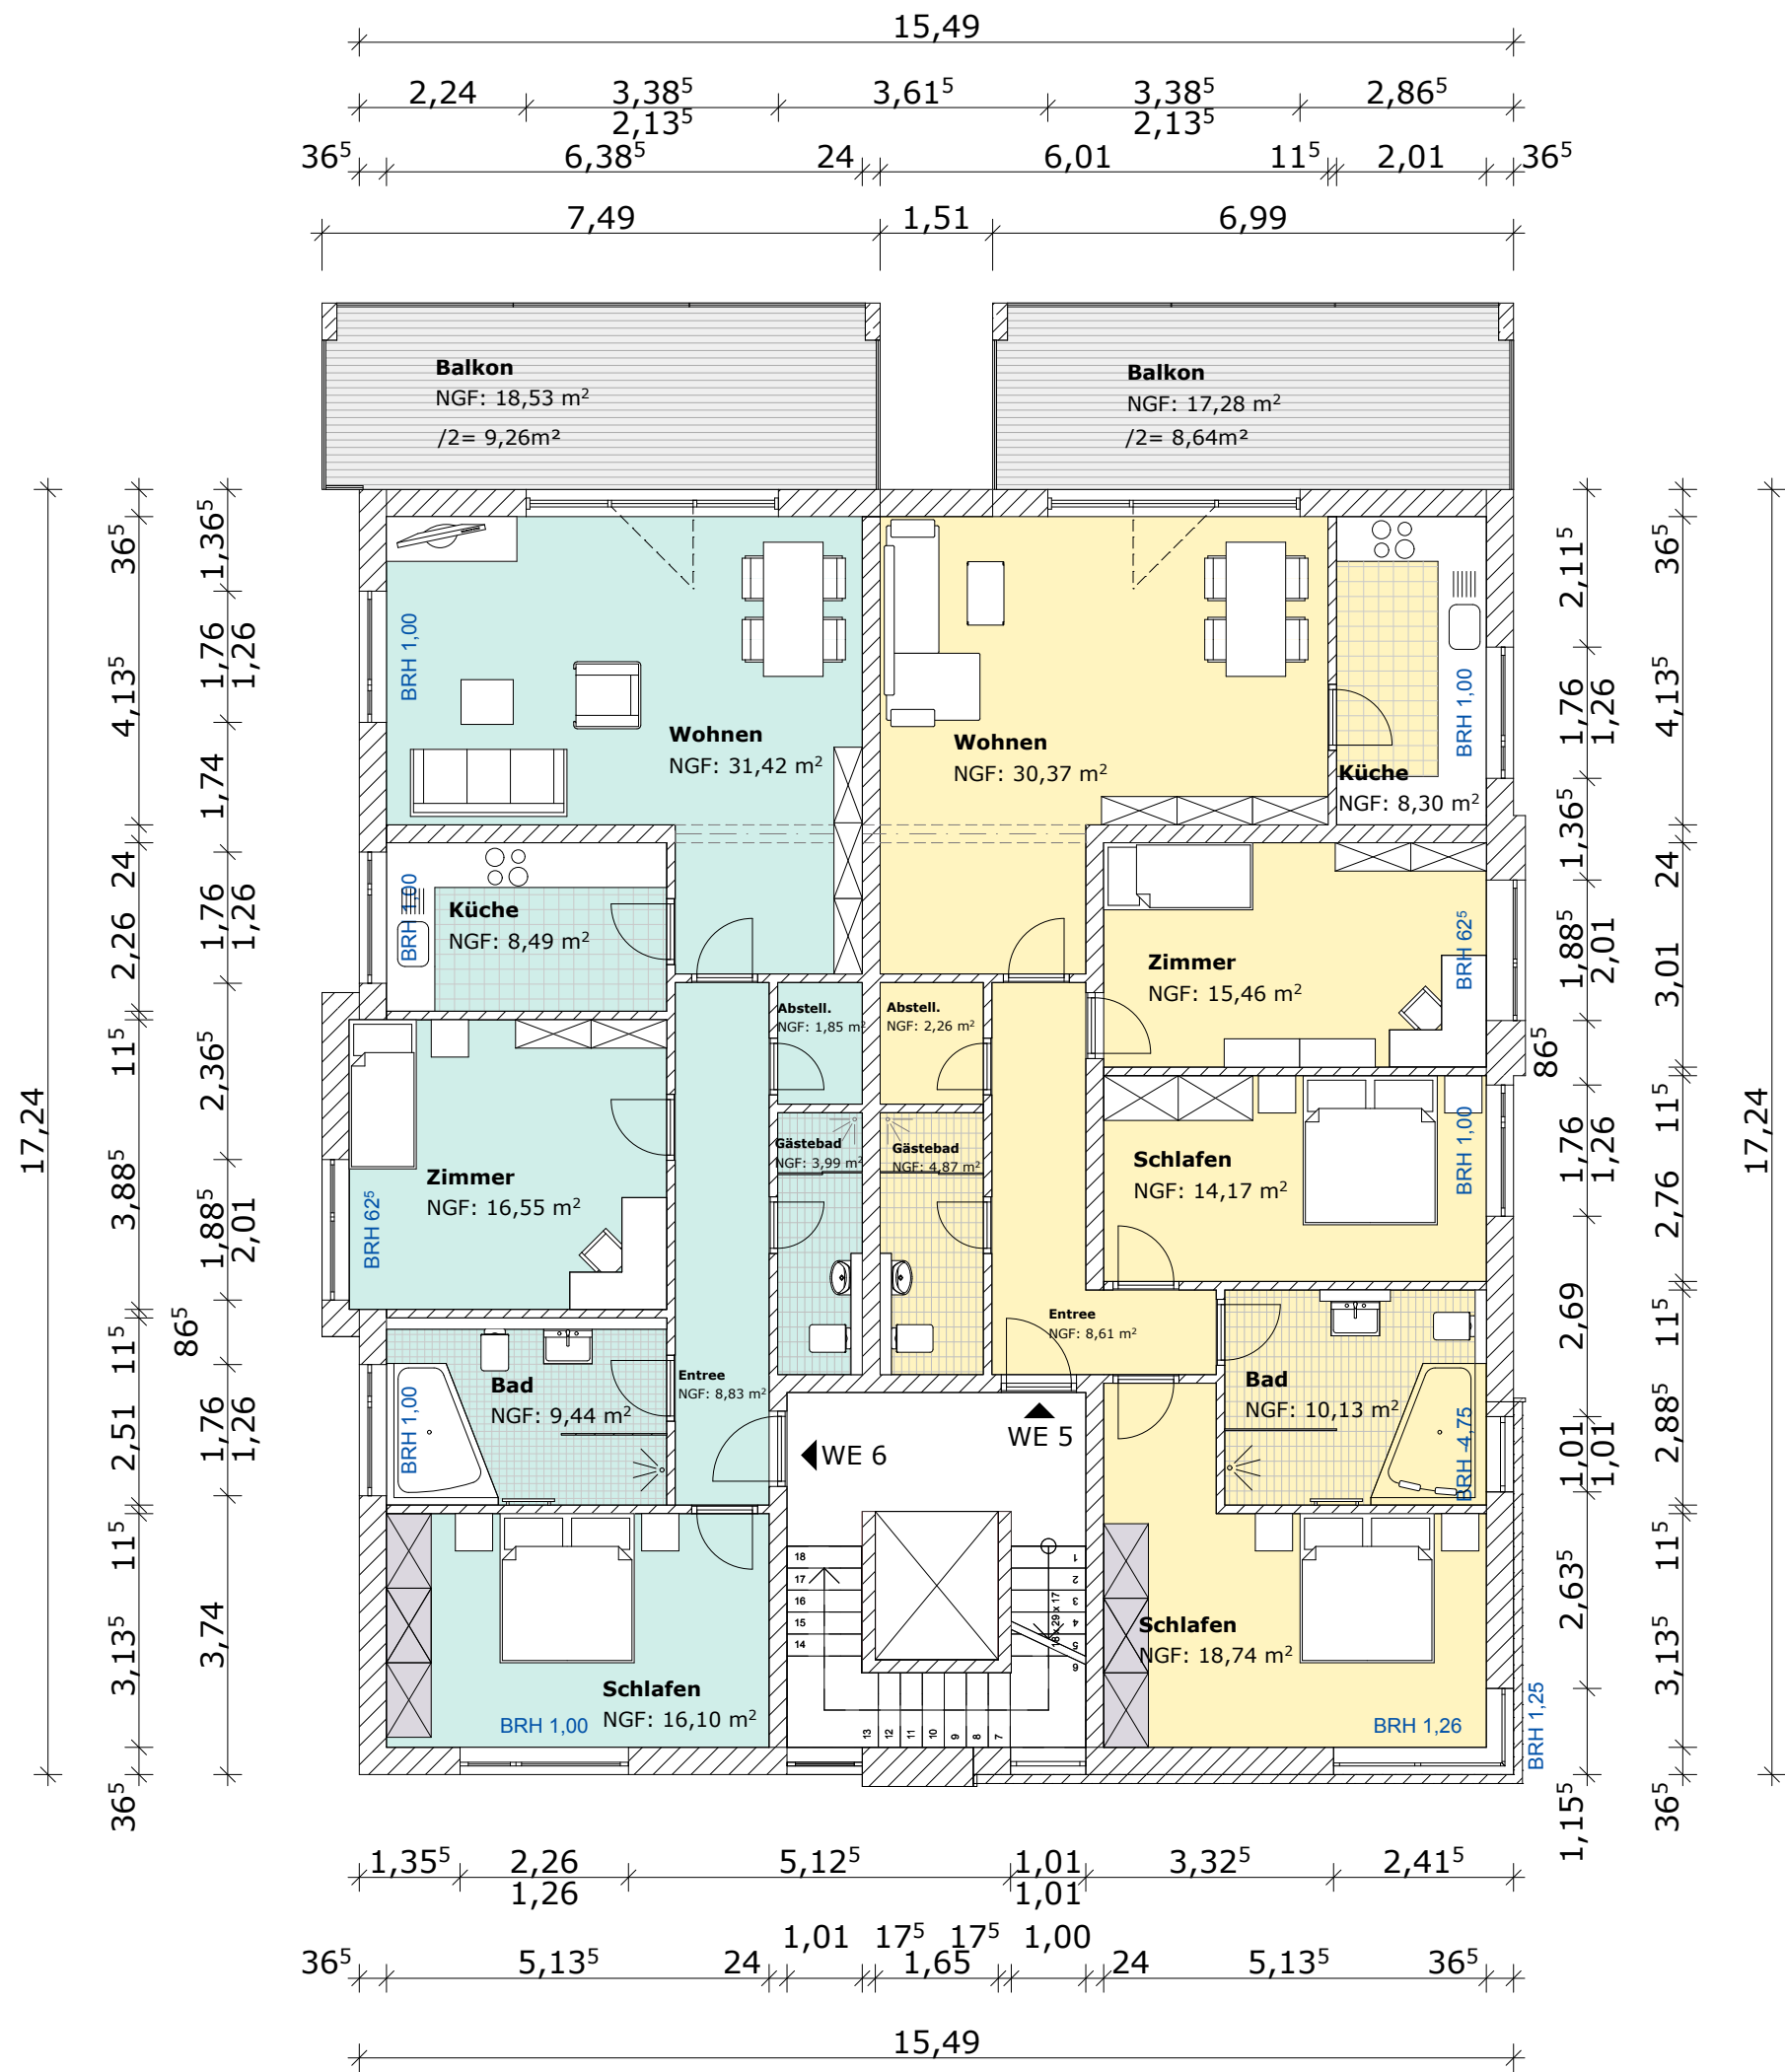

BAUANTRAG

Bauvorhaben: **Haus 1** Stadtvillen Kornwestheim

Bauherr: Immobilien-Projektgesellschaft
Salamander-Areal
Kornwestheim mbH

Druseltalstr. 31
34131 Kassel
Tel.: 05 61 - 81 61 94 0
Fax: 05 61 - 81 61 94 9
E-Mail: info@immoovation-ag.de


Bauherr

Planung und Durchführung: **Westermann Generalplaner**
Architekten & Ingenieure

Friedrich-Ebert-Str. 120
34119 Kassel
Tel.: 0561-3165438
Fax: 0561-3103810
E-Mail: buero@westermann-generalplaner.de

Architekt

Planinhalt:		2. Obergeschoss			
Zeichnungsmaßstab:	Ausgabemaßstab:	GEZ:	Datum:	GEÄ:	Datum:
1 : 100	1 : 100	GAE	30.08.2011	---	---

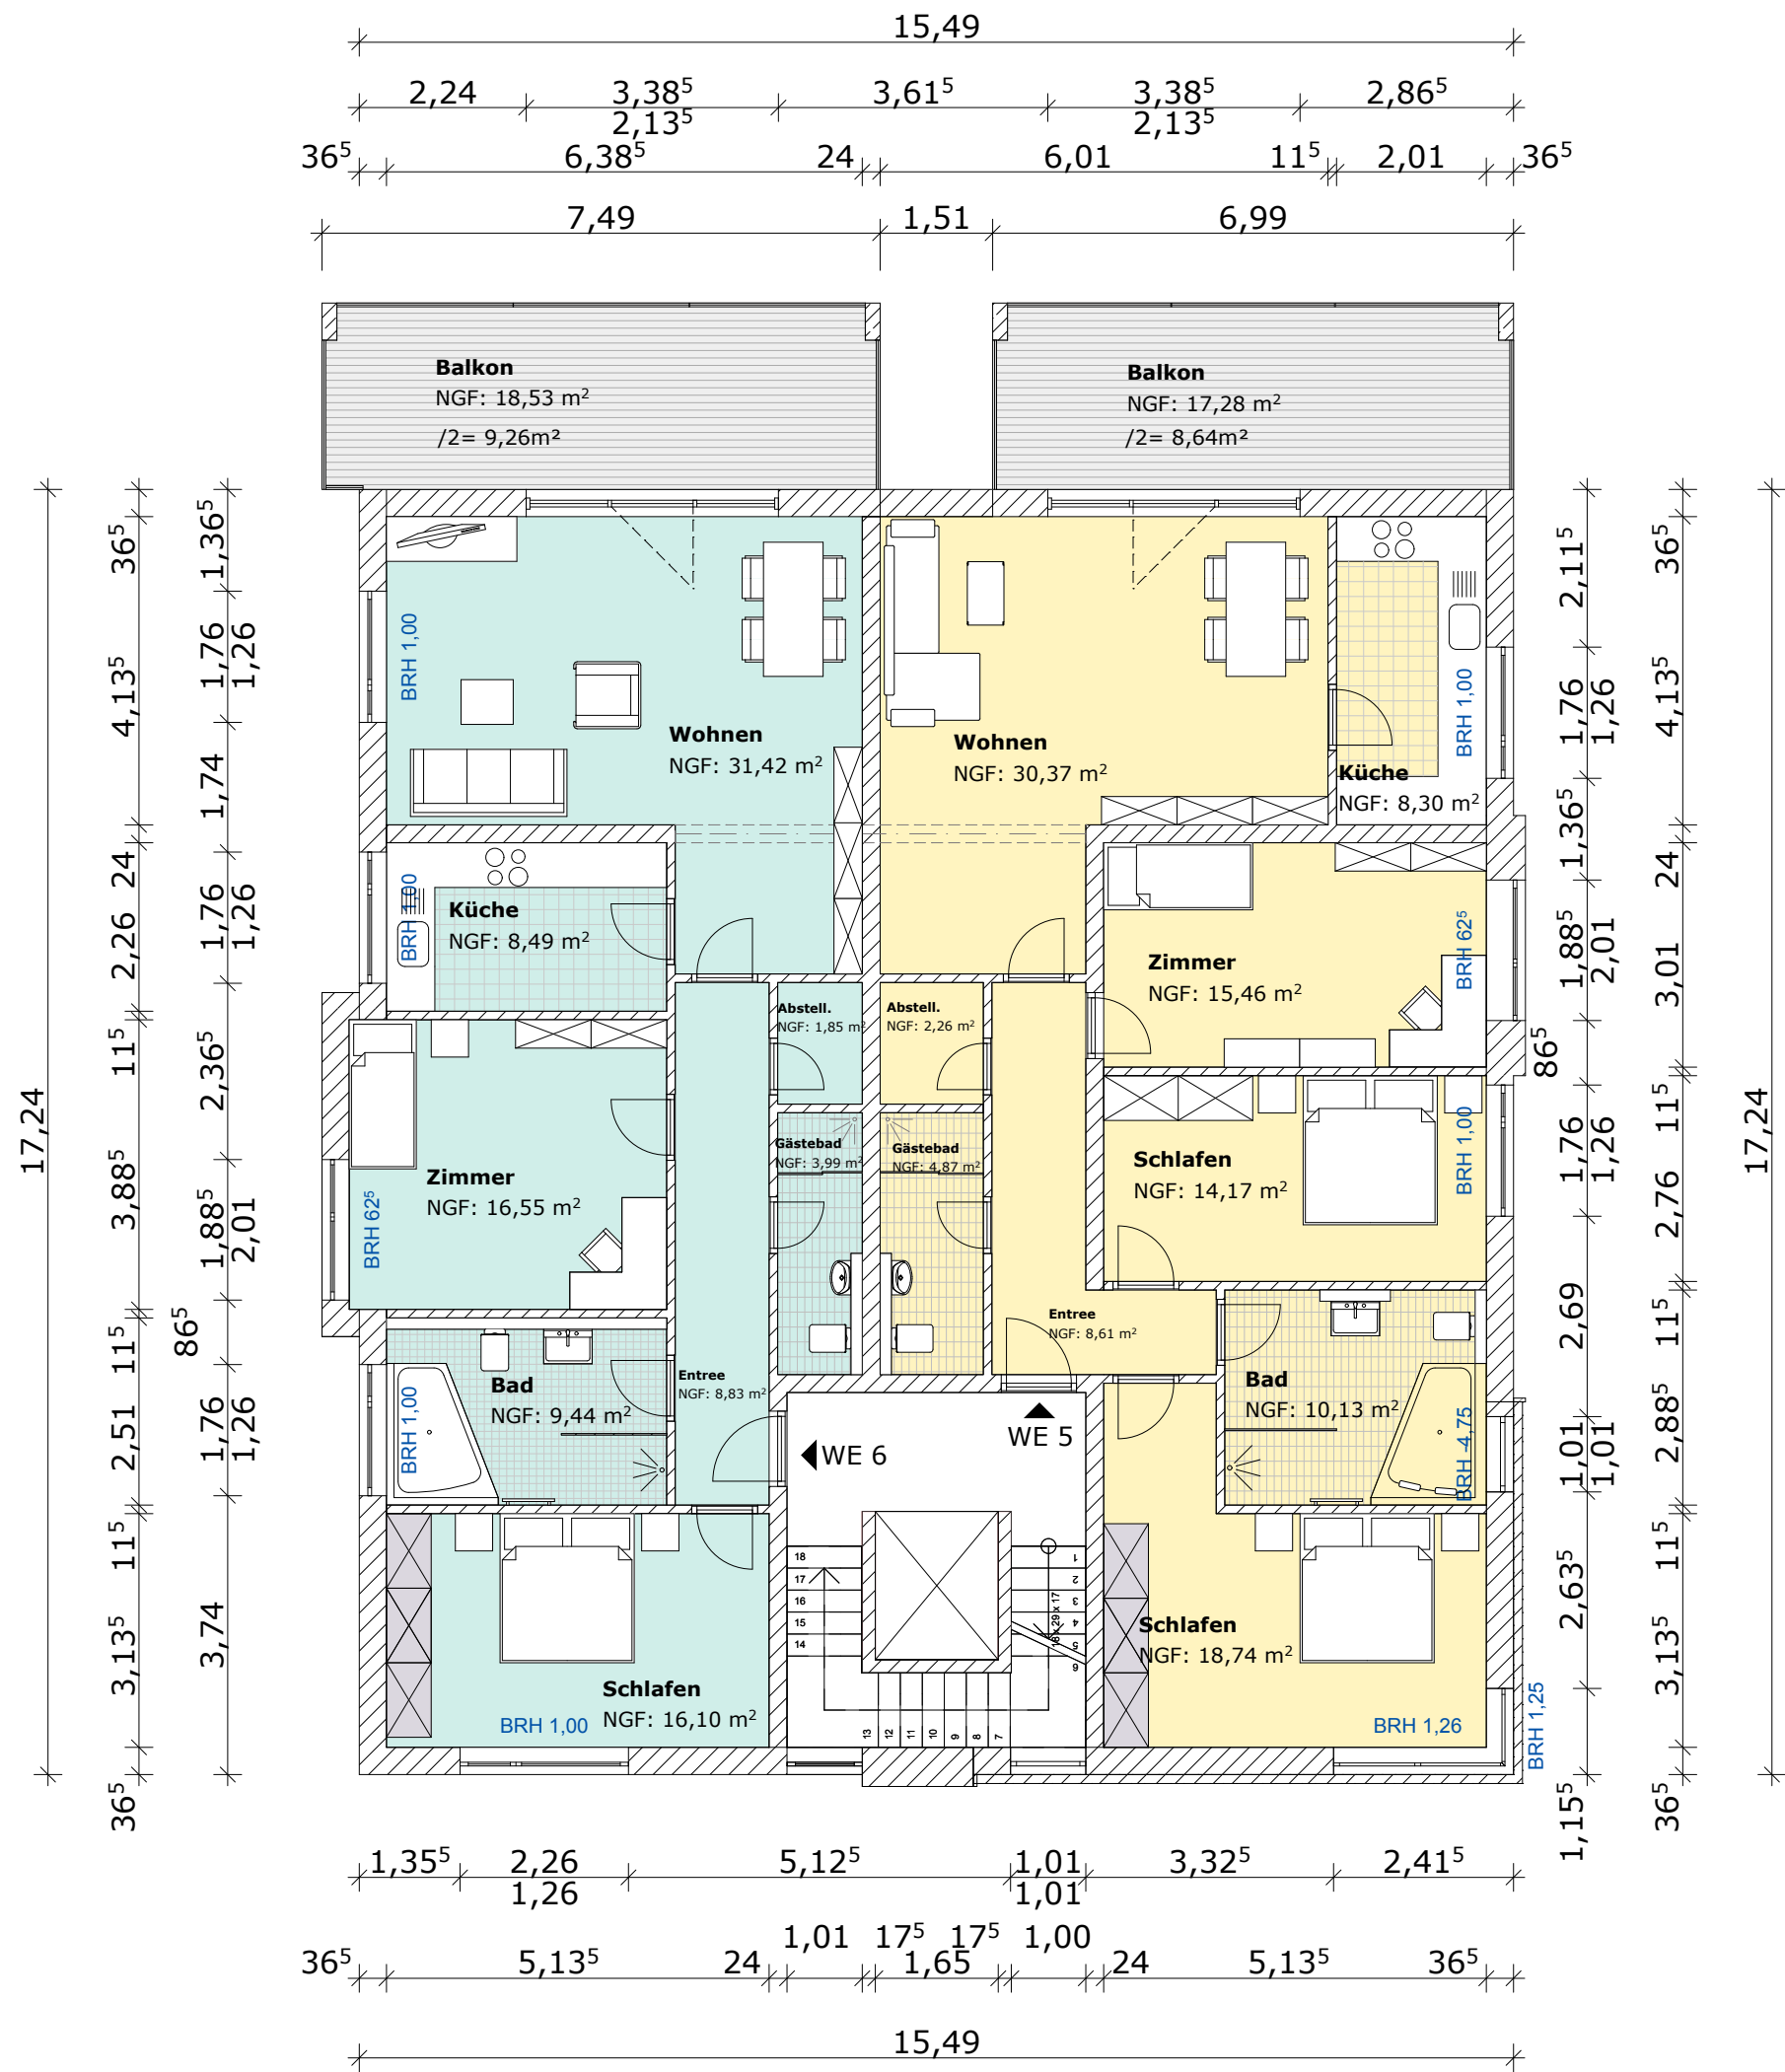

BAUANTRAG

Bauvorhaben: **Haus 1** Stadtvillen Kornwestheim

Bauherr: Immobilien-Projektgesellschaft
Salamander-Areal
Kornwestheim mbH

Druseltalstr. 31
34131 Kassel
Tel.: 05 61 - 81 61 94 0
Fax: 05 61 - 81 61 94 9
E-Mail: info@immoovation-ag.de

Bauherr

Planung und Durchführung: **Westermann Generalplaner**
Architekten & Ingenieure

Friedrich-Ebert-Str. 120
34119 Kassel
Tel.: 0561-3165438
Fax: 0561-3103810
E-Mail: buero@westermann-generalplaner.de

Architekt

Planinhalt:		2. Obergeschoss			
Zeichnungsmaßstab:	Ausgabemaßstab:	GEZ:	Datum:	GEÄ:	Datum:
1 : 100	1 : 100	GAE	30.08.2011	---	---



BAUANTRAG

Bauvorhaben: **Haus 1** Stadtvillen Kornwestheim

Bauherr:

**Immobilien-Projektgesellschaft
Salamander-Areal
Kornwestheim mbH**

Druseltalstr. 31
34131 Kassel
Tel.: 05 61 - 81 61 94 0
Fax: 05 61 - 81 61 94 9
E-Mail: info@immovation-ag.de

Bauherr

Planung und
Durchführung:


Westermann Generalplaner
Architekten & Ingenieure

Friedrich-Ebert-Str. 120
34119 Kassel
Tel.: 0561-3165438
Fax: 0561-3103810
E-Mail: buero@westermann-generalplaner.de

Architekt

Planinhalt: Dachgeschoss

Zeichnungsmaßstab:	Ausgabemaßstab:	GEZ:	Datum:	GEÄ:	Datum:
1 : 100	1 : 100	GAE	30.08.2011	---	---

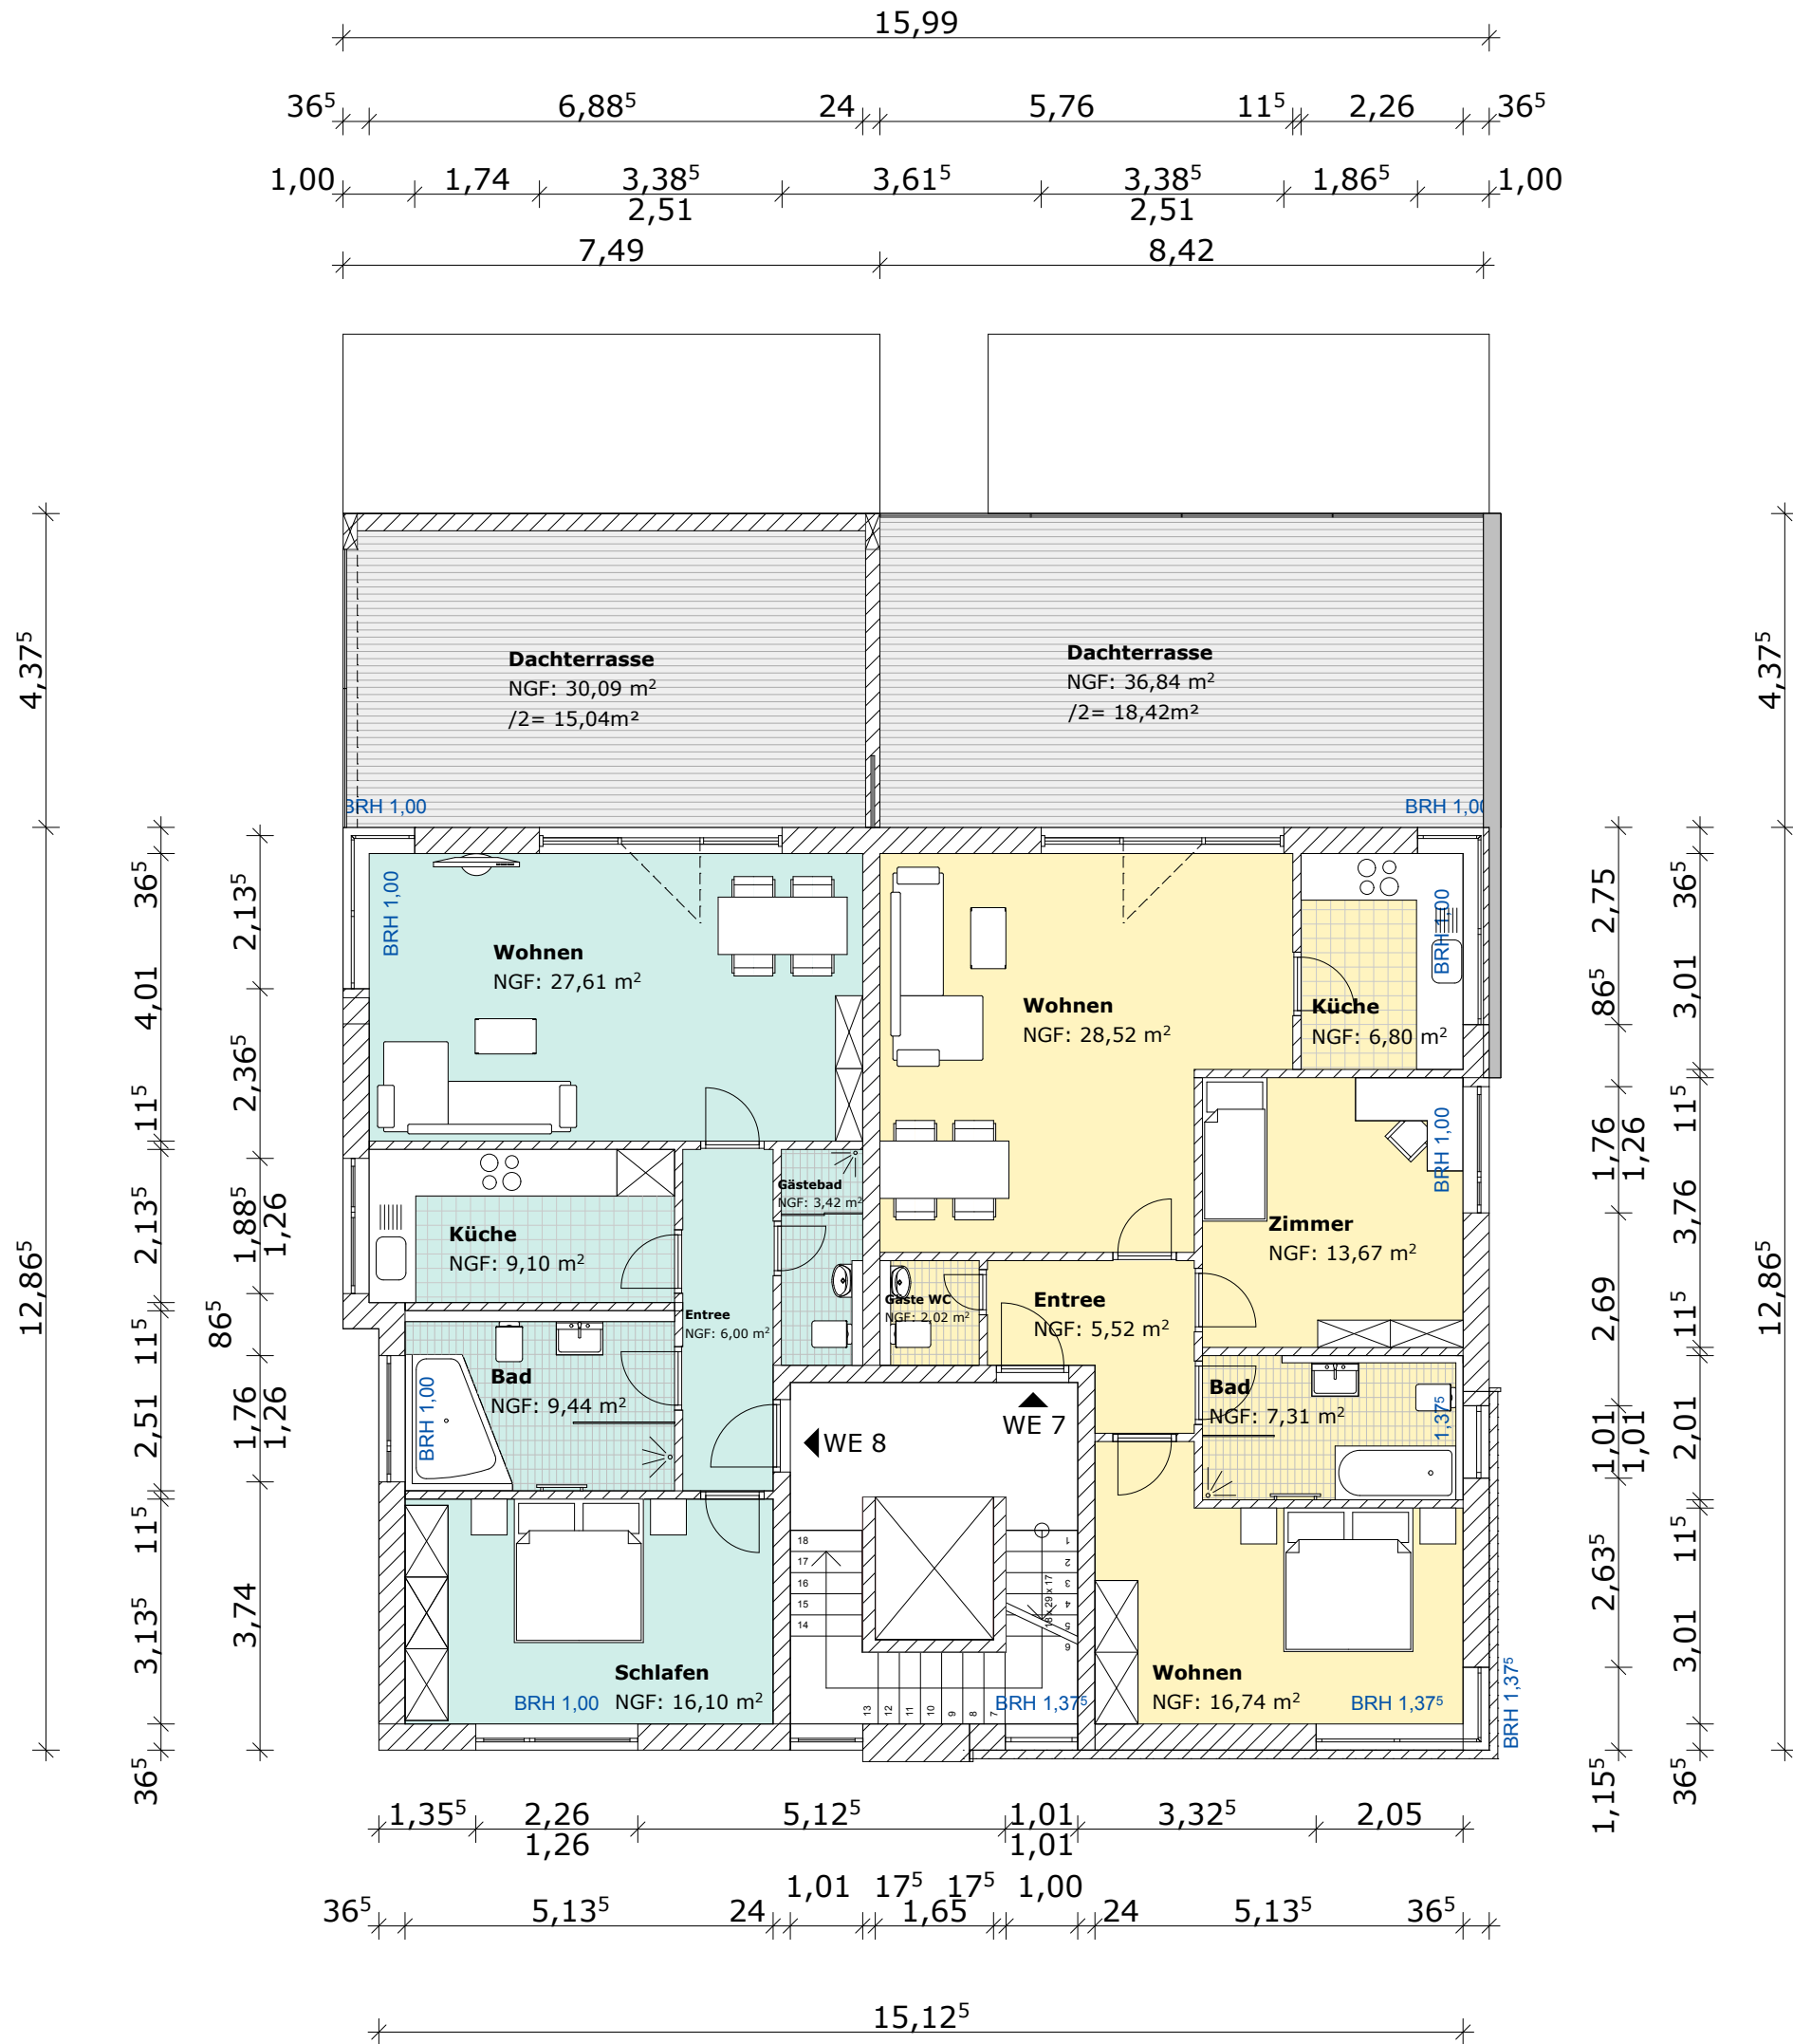

Haus 1

Dach +12,815 +317,84 NN

DG +9,105 +314,135 NN

2.OG +6,07 +311,10 NN

1.OG +3,035 +308,065 NN


EG ±0,00 +305,03 NN

UG -3,00 +302,03 NN

15,49

11,01



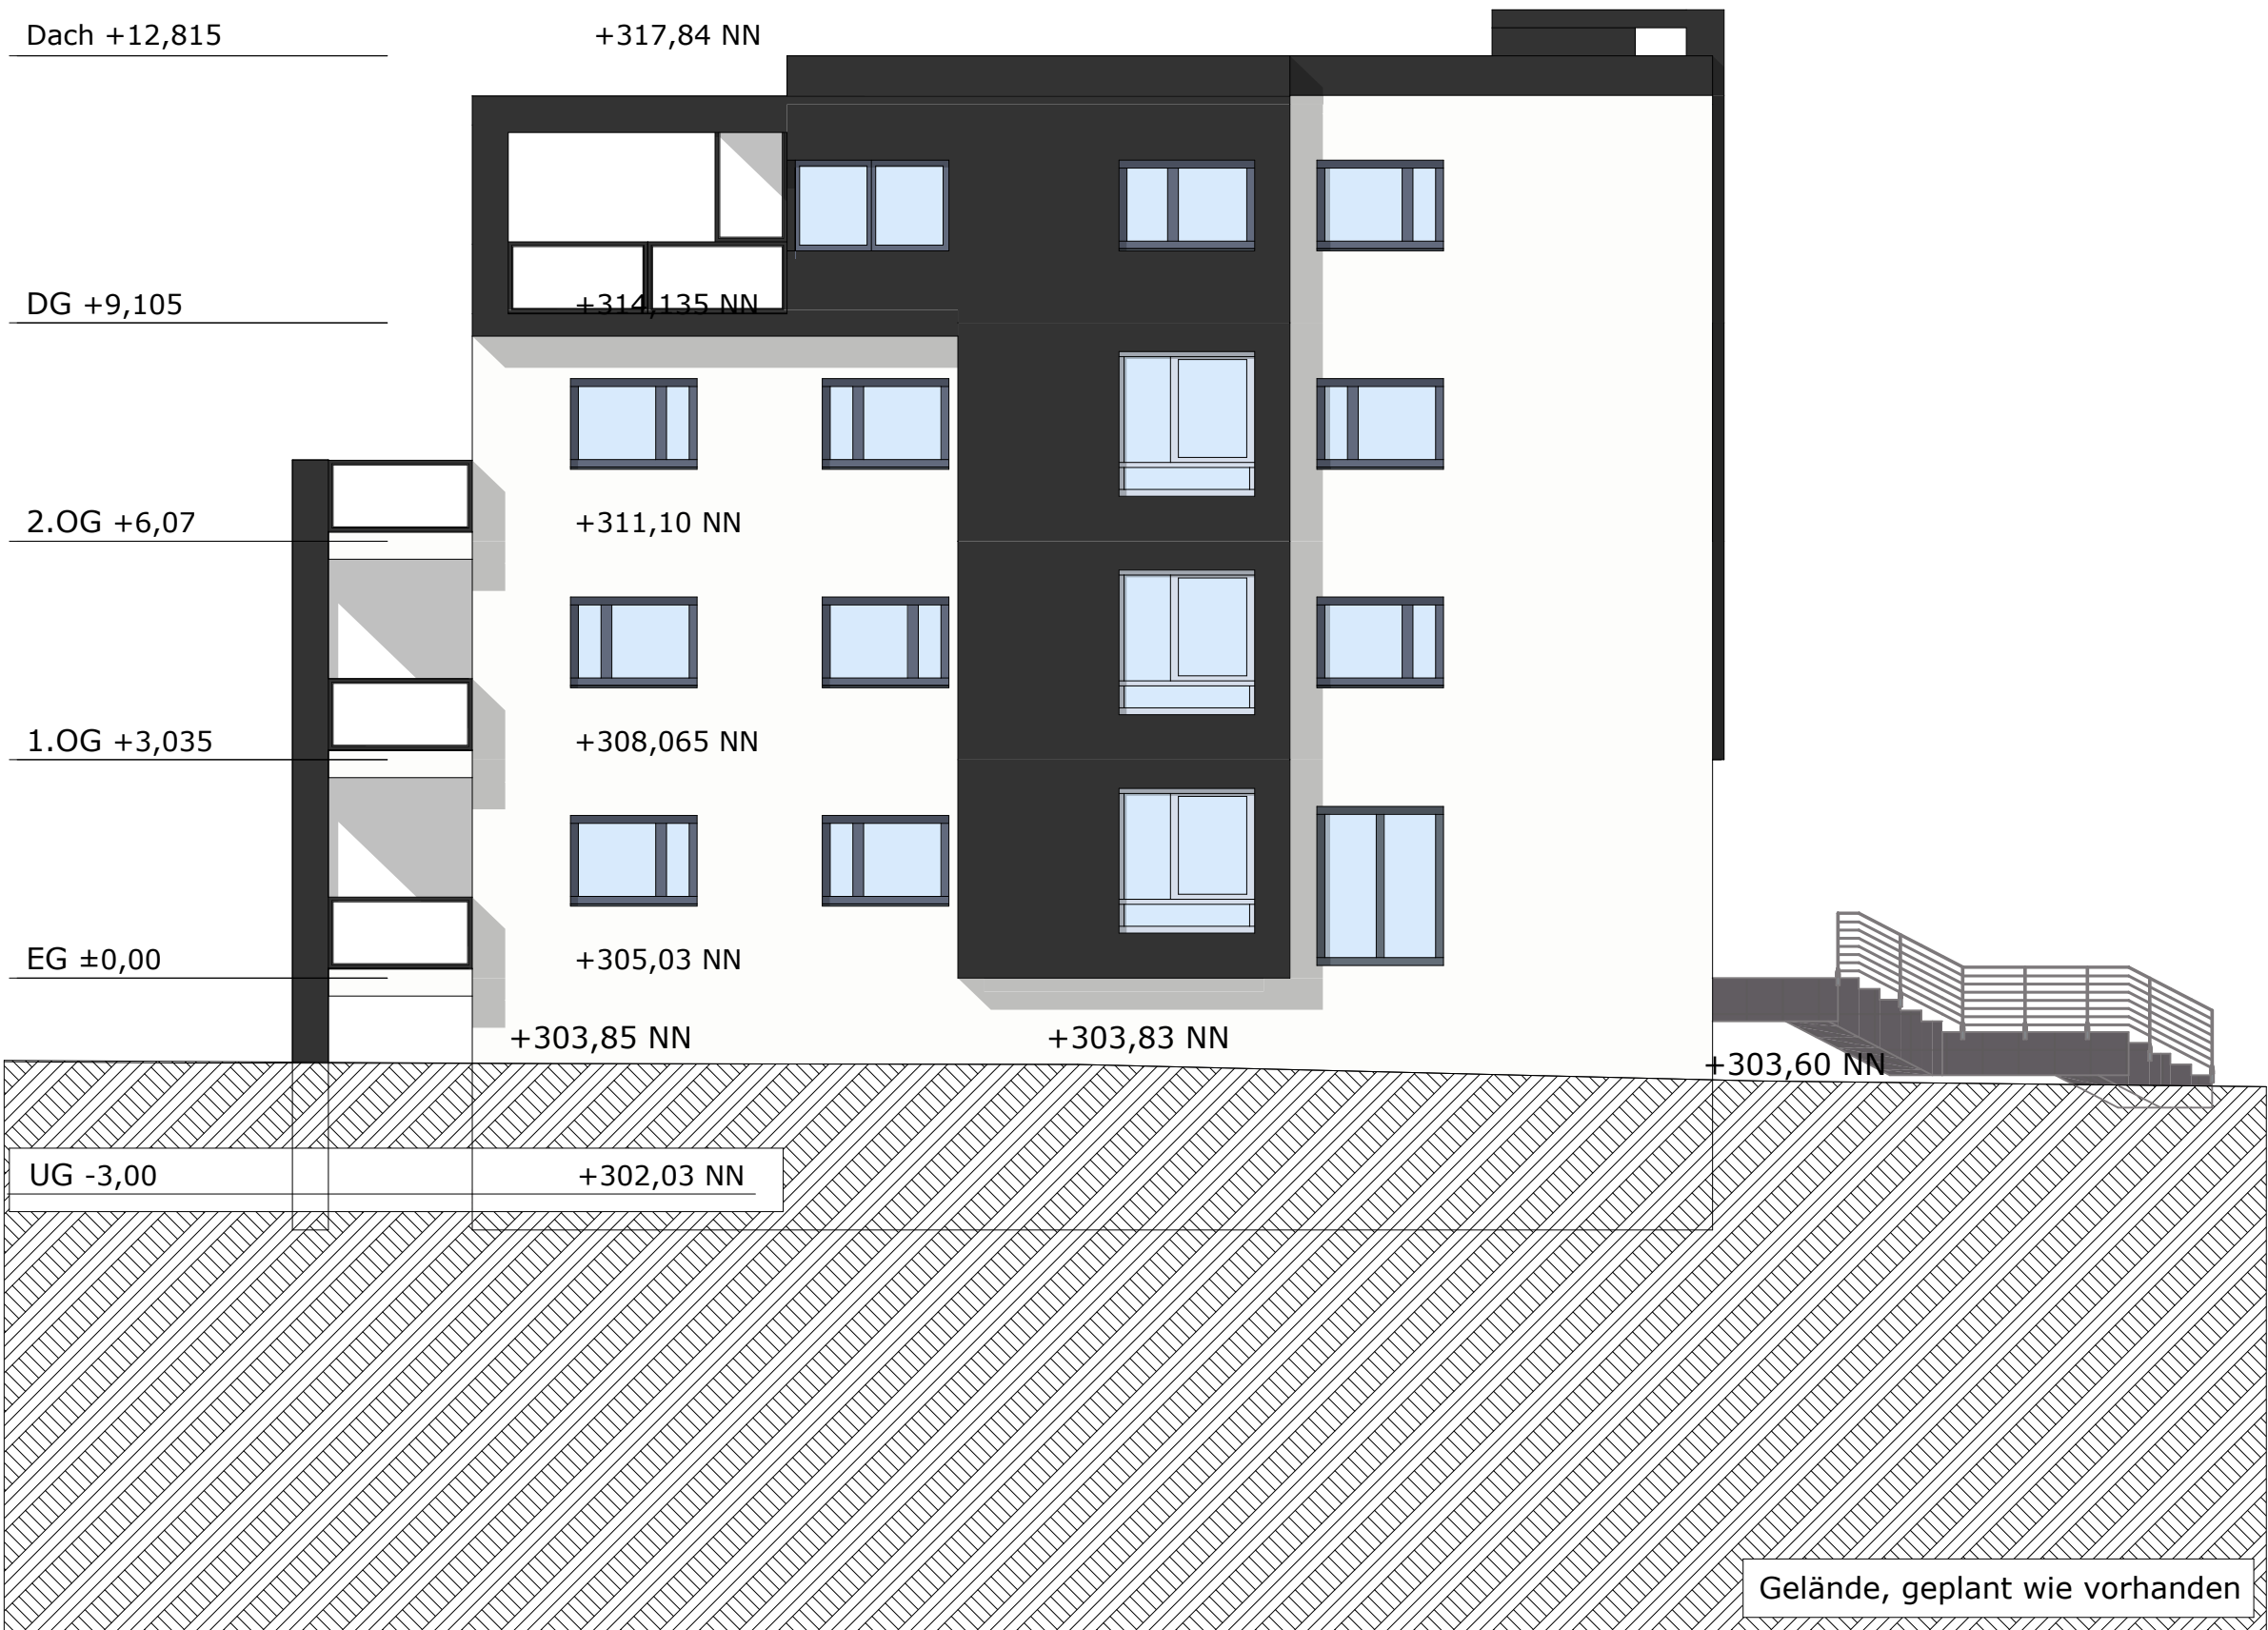

BAUANTRAG

Bauvorhaben: **Haus 1** Stadtvillen Kornwestheim

Bauherr: Immobilien-Projektgesellschaft
Salamander-Areal
Kornwestheim mbH

Druseltalstr. 31
34131 Kassel
Tel.: 05 61 - 81 61 94 0
Fax: 05 61 - 81 61 94 9
E-Mail: info@immovation-ag.de

Bauherr

Planung und
Durchführung:

Westermann Generalplaner
Architekten & Ingenieure

Friedrich-Ebert-Str. 120
34119 Kassel
Tel.: 0561-3165438
Fax: 0561-3103810
E-Mail: buero@westermann-generalplaner.de

Architekt

Planinhalt: Ansicht Süd

Zeichnungsmaßstab: 1 : 100	Ausgabemaßstab: 1 : 100	GEZ: GAE	Datum: 30.08.2011	GEÄ: ---	Datum: ---
-------------------------------	----------------------------	-------------	----------------------	-------------	---------------



BAUANTRAG

Bauvorhaben: **Haus 1** Stadtvillen Kornwestheim

Bauherr: Immobilien-Projektgesellschaft
Salamander-Areal
Kornwestheim mbH

Druseltalstr. 31
34131 Kassel
Tel.: 05 61 - 81 61 94 0
Fax: 05 61 - 81 61 94 9
E-Mail: info@immovation-ag.de

Bauherr

Planung und
Durchführung:

Westermann Generalplaner
Architekten & Ingenieure

Friedrich-Ebert-Str. 120
34119 Kassel
Tel.: 0561-3165438
Fax: 0561-3103810
E-Mail: buero@westermann-generalplaner.de

Architekt

Planinhalt: Ansicht West

Zeichnungsmaßstab:	Ausgabemaßstab:	GEZ:	Datum:	GEA:	Datum:
1 : 100	1 : 100	GAE	30.08.2011	---	---



BAUANTRAG

Bauvorhaben: **Haus 1** Stadtvillen Kornwestheim

Bauherr: Immobilien-Projektgesellschaft
Salamander-Areal
Kornwestheim mbH

Druseltalstr. 31
34131 Kassel
Tel.: 05 61 - 81 61 94 0
Fax: 05 61 - 81 61 94 9
E-Mail: info@imnovation-ag.de

Bauherr

Planung und
Durchführung:

Westermann Generalplaner
Architekten & Ingenieure

Friedrich-Ebert-Str. 120
34119 Kassel
Tel.: 0561-3165438
Fax: 0561-3103810
E-Mail: buero@westermann-generalplaner.de

Architekt

Planinhalt: Ansicht Nord

Zeichnungsmaßstab: 1 : 100	Ausgabemaßstab: 1 : 100	GEZ: GAE	Datum: 30.08.2011	GEA: ---	Datum: ---
-------------------------------	----------------------------	-------------	----------------------	-------------	---------------

Dach +12,815 +317,84 NN

DG +9,105 +314,135 NN

2.OG +6,07 +311,10 NN

1.OG +3,035 +308,065 NN

EG ±0,00 +305,03 NN

UG -3,00 +302,03 NN



BAUANTRAG

Bauvorhaben: **Haus 1** Stadtvillen Kornwestheim

Bauherr: Immobilien-Projektgesellschaft
Salamander-Areal
Kornwestheim mbH

Druseltalstr. 31
34131 Kassel
Tel.: 05 61 - 81 61 94 0
Fax: 05 61 - 81 61 94 9
E-Mail: info@immovation-ag.de

Bauherr

Planung und
Durchführung: **Westermann Generalplaner**
Architekten & Ingenieure

Friedrich-Ebert-Str. 120
34119 Kassel
Tel.: 0561-3165438
Fax: 0561-3103810
E-Mail: buero@westermann-generalplaner.de


Architekt

Planinhalt:		Schnitt			
Zeichnungsmaßstab:	Ausgabemaßstab:	GEZ:	Datum:	GEA:	Datum:
1 : 100	1 : 100	GAE	30.08.2011	---	---

Stadtvillen Salamander



Ansicht West

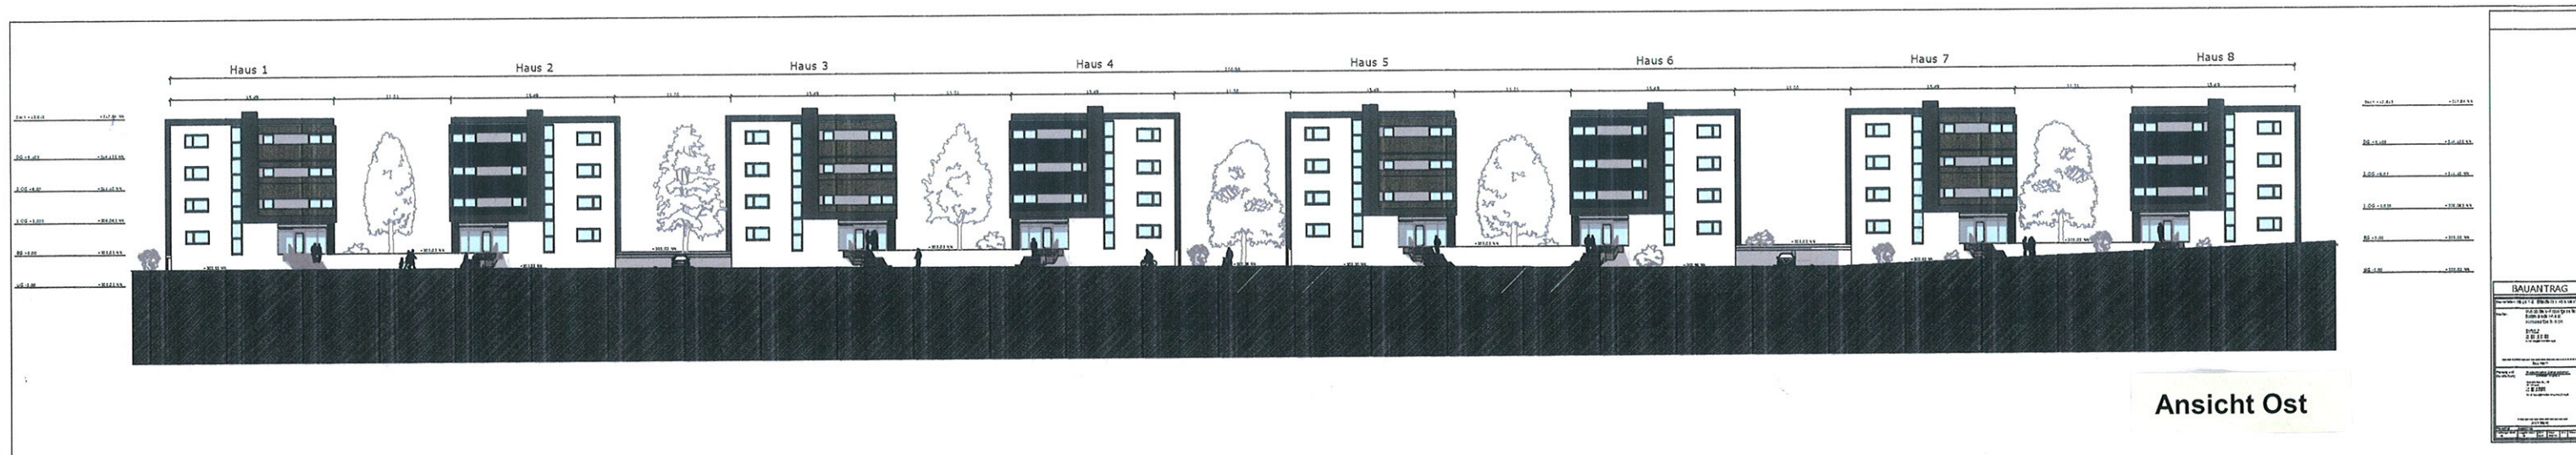

Ansicht Ost