


# Bebauungsplan mit örtlichen Bauvorschriften

"Im Bereich Containerbahnhof Süd"

Planbereich 08

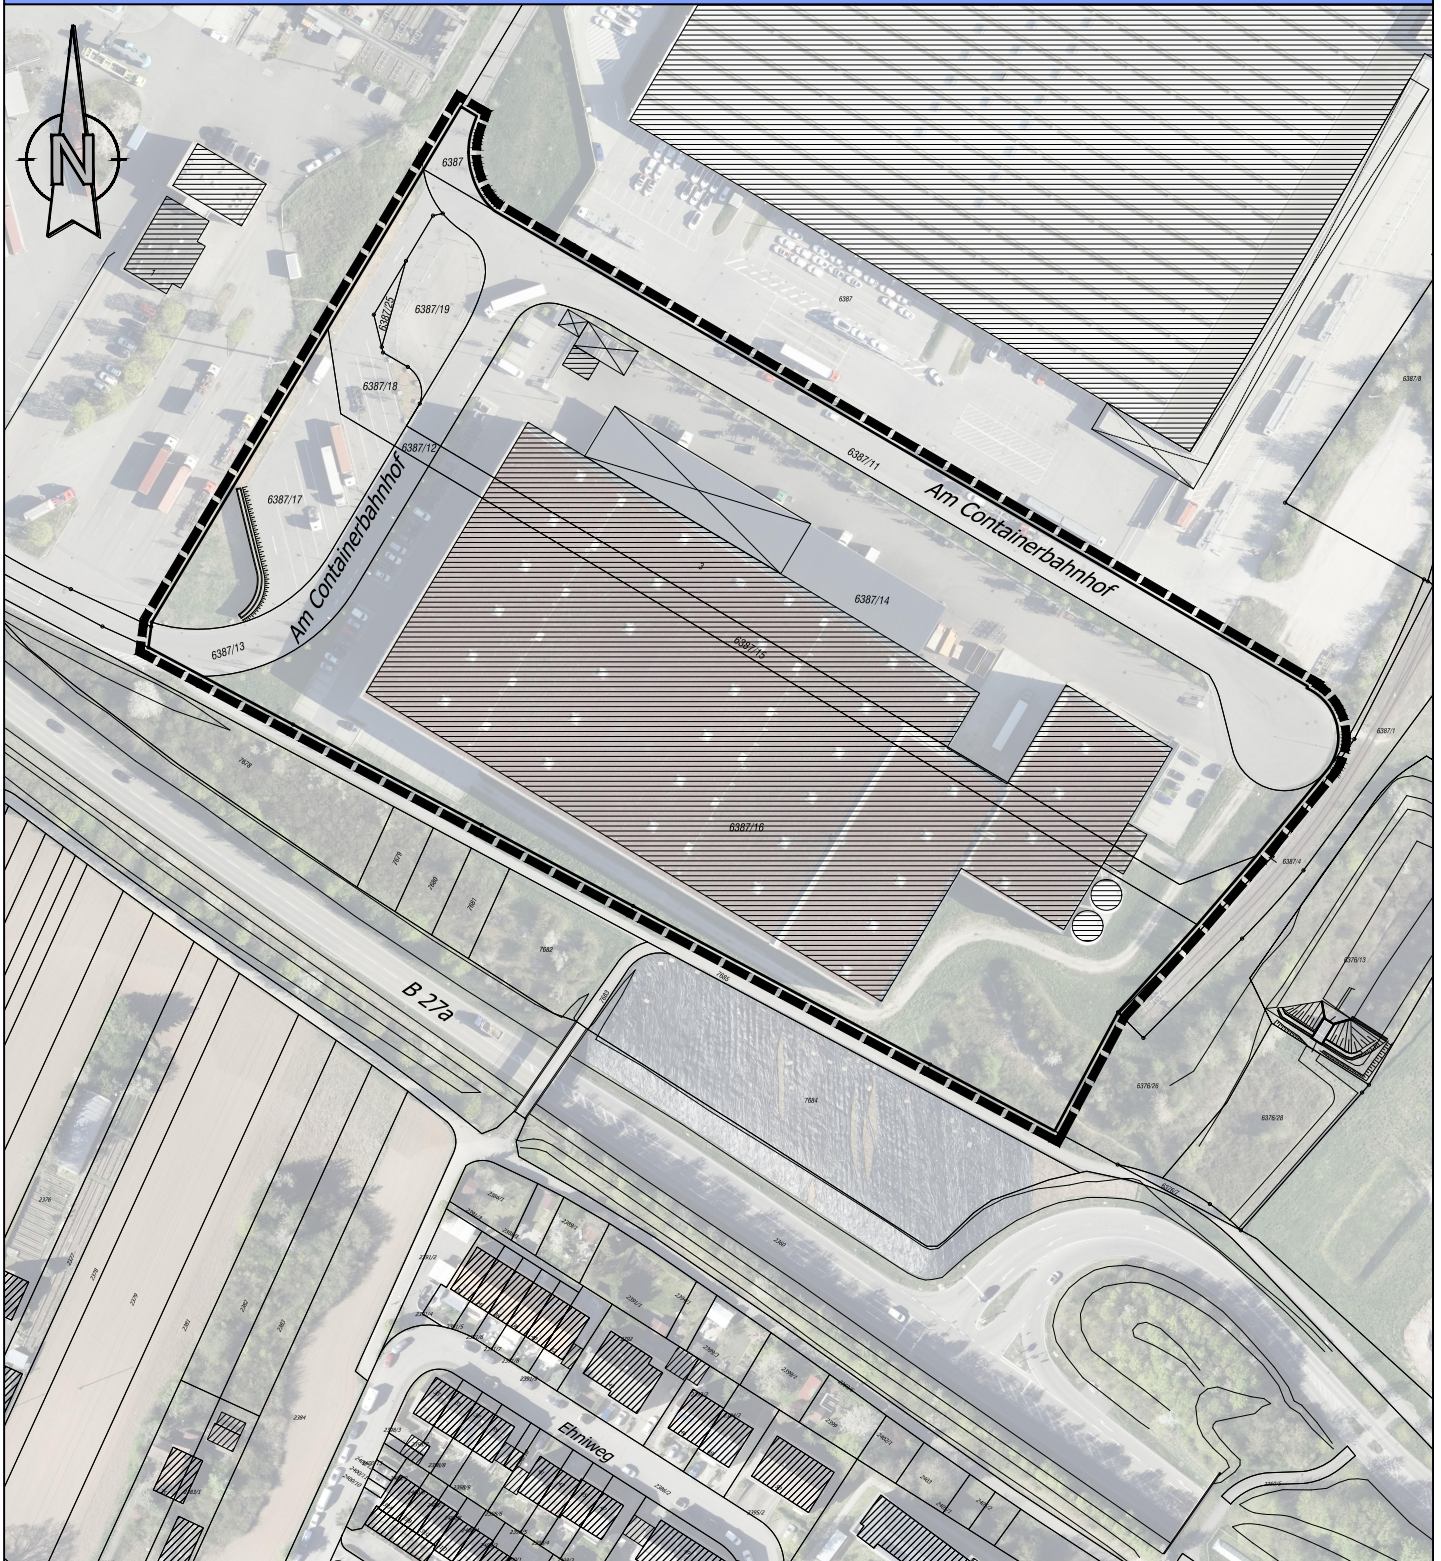

**Geltungsbereich gemäß § 9 Abs. 7 BauGB**