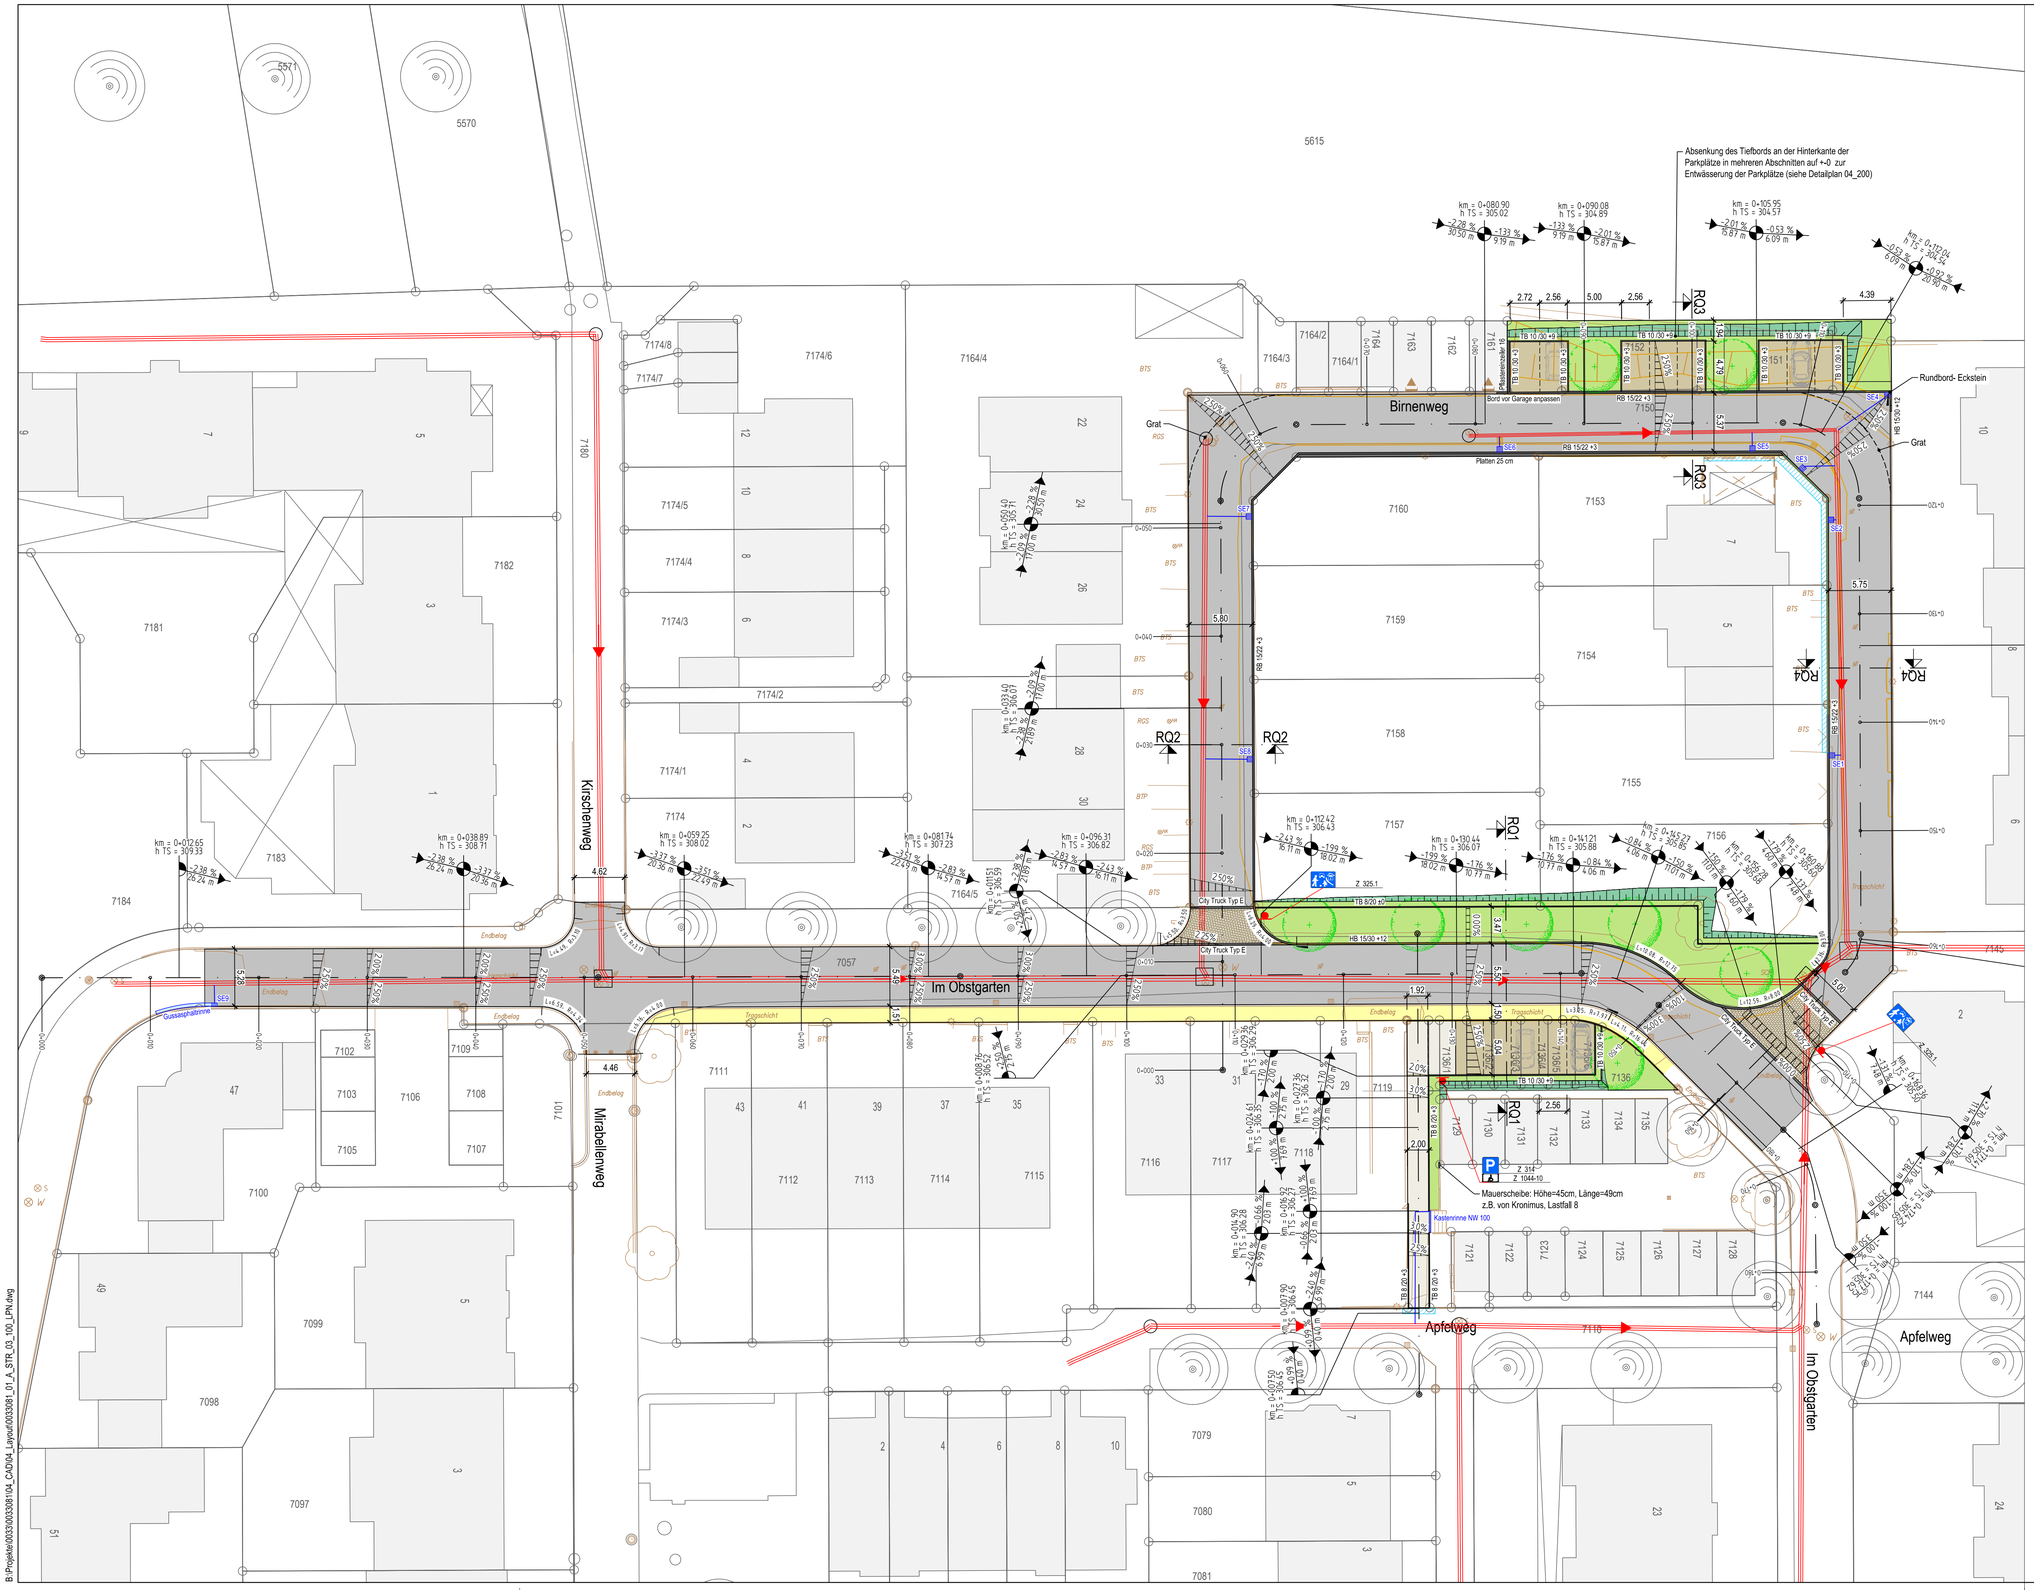

Zeichenerklärung:

- gepl. Fahrbahn in Asphaltbauweise
- gepl. Fahrbahn in Pflasterbauweise
- gepl. Gehweg in Asphaltbauweise
- gepl. Parkfläche mit Längsrasenfugenpflaster
- gepl. Parkfläche und Gehweg mit Rechteckpflaster K4
- gepl. Grünfläche
- gepl. Angleichung
- HB +12 / RB +3 — gepl. Bord mit Anschlagshöhe [cm] und Bordabsenkung
- best. / gepl. / entf. Baum
- best. / gepl. / entf Straßenablauf 50x 50 cm (flache Bauform Typ 4)
- best. / gepl. / entf Straßenablauf 35x 50 cm (flache Bauform Typ 4)
- H = 1305.890 m, km = 0+293.389, h TS = 293.999, T = 20.000, F = 0.183 — Neigungsbrechpunkt mit Angabe von Gefälle (-) und Steigung (+) in Prozent, Länge der Gefälle- / Steigungsstrecke, Halbmesser, Tangentenlänge, Stichmaß und Stationierung
- 2.50% — Fahrbahnquerneigung

Kataster:

- 1751/4 — Flurstücksgrenze mit Grenzpunkt und Flurstücknummer

Ver- und Entsorgung:

Die Ver- und Entsorgung wird nachrichtlich dargestellt

- best. Mischwasserkanal

Projektskizze

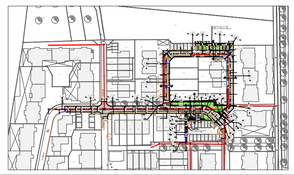

I·S·T·W PLANUNGSGESELLSCHAFT MBH

Frankstraße 4, 71636 Ludwigsburg, Telefon: 07141/24236-0, Telefax: 07141/24236-99
Lederstraße 11, 75365 Calw, Telefon: 07051/59701-0, Telefax: 07051/59701-99
Am Schuppach 3, 74523 Schwäbisch Hall, Telefon: 0791/202386-0, Telefax: 0791/202386-99
Bahnhofstraße 7, 75015 Bretten, Telefon: 07252/92821-0, Telefax: 07252/92821-99

Auftraggeber
Stadt Kornwestheim
Jakob Siegle Platz 1
70806 Kornwestheim

Bauvorhaben
Ausbau der Straßen
Im Obstgarten und Birnenweg

Planinhalt
Lageplan 1
Verkehrsanlagen

Planungsphase
Ausführungsplanung Mai 2022

Ludwigsburg, den 17. Mai 2022

Auftraggeber

Höhensystem: - DHHN12 / - DHHN92 / X DHHN2016

Koordinatenreferenzsystem: - DHDN/Gauß-Krüger / X ETRS89/UTM

Maßstab 1:250 (0 2.5 5.0 7.5 10m)

Stand Kataster: 16.12.2019
bearbeitet / gezeichnet: Kel/Hen
geprüft: Bü
Fertigung:

Projekt-Nr.	lfd. Nr.	LPH	Gewerk	Beilagen-Nr.	Planart	Index
0033081	01	A	STR	03_100	LPN	-

Geobasisdaten © Landesamt für Geoinformation und Landentwicklung Baden-Württemberg, www.lgl-bw.de, Az.: ..
Geofachdaten © Landesverwaltung Baden-Württemberg

B:\Projekte\0033\0033081\04_CAD\04_Layout\0033081_01_A_STR_03_100_LPN.dwg