



Regelquerschnitt Station 0+090
Stuttgarter Straße

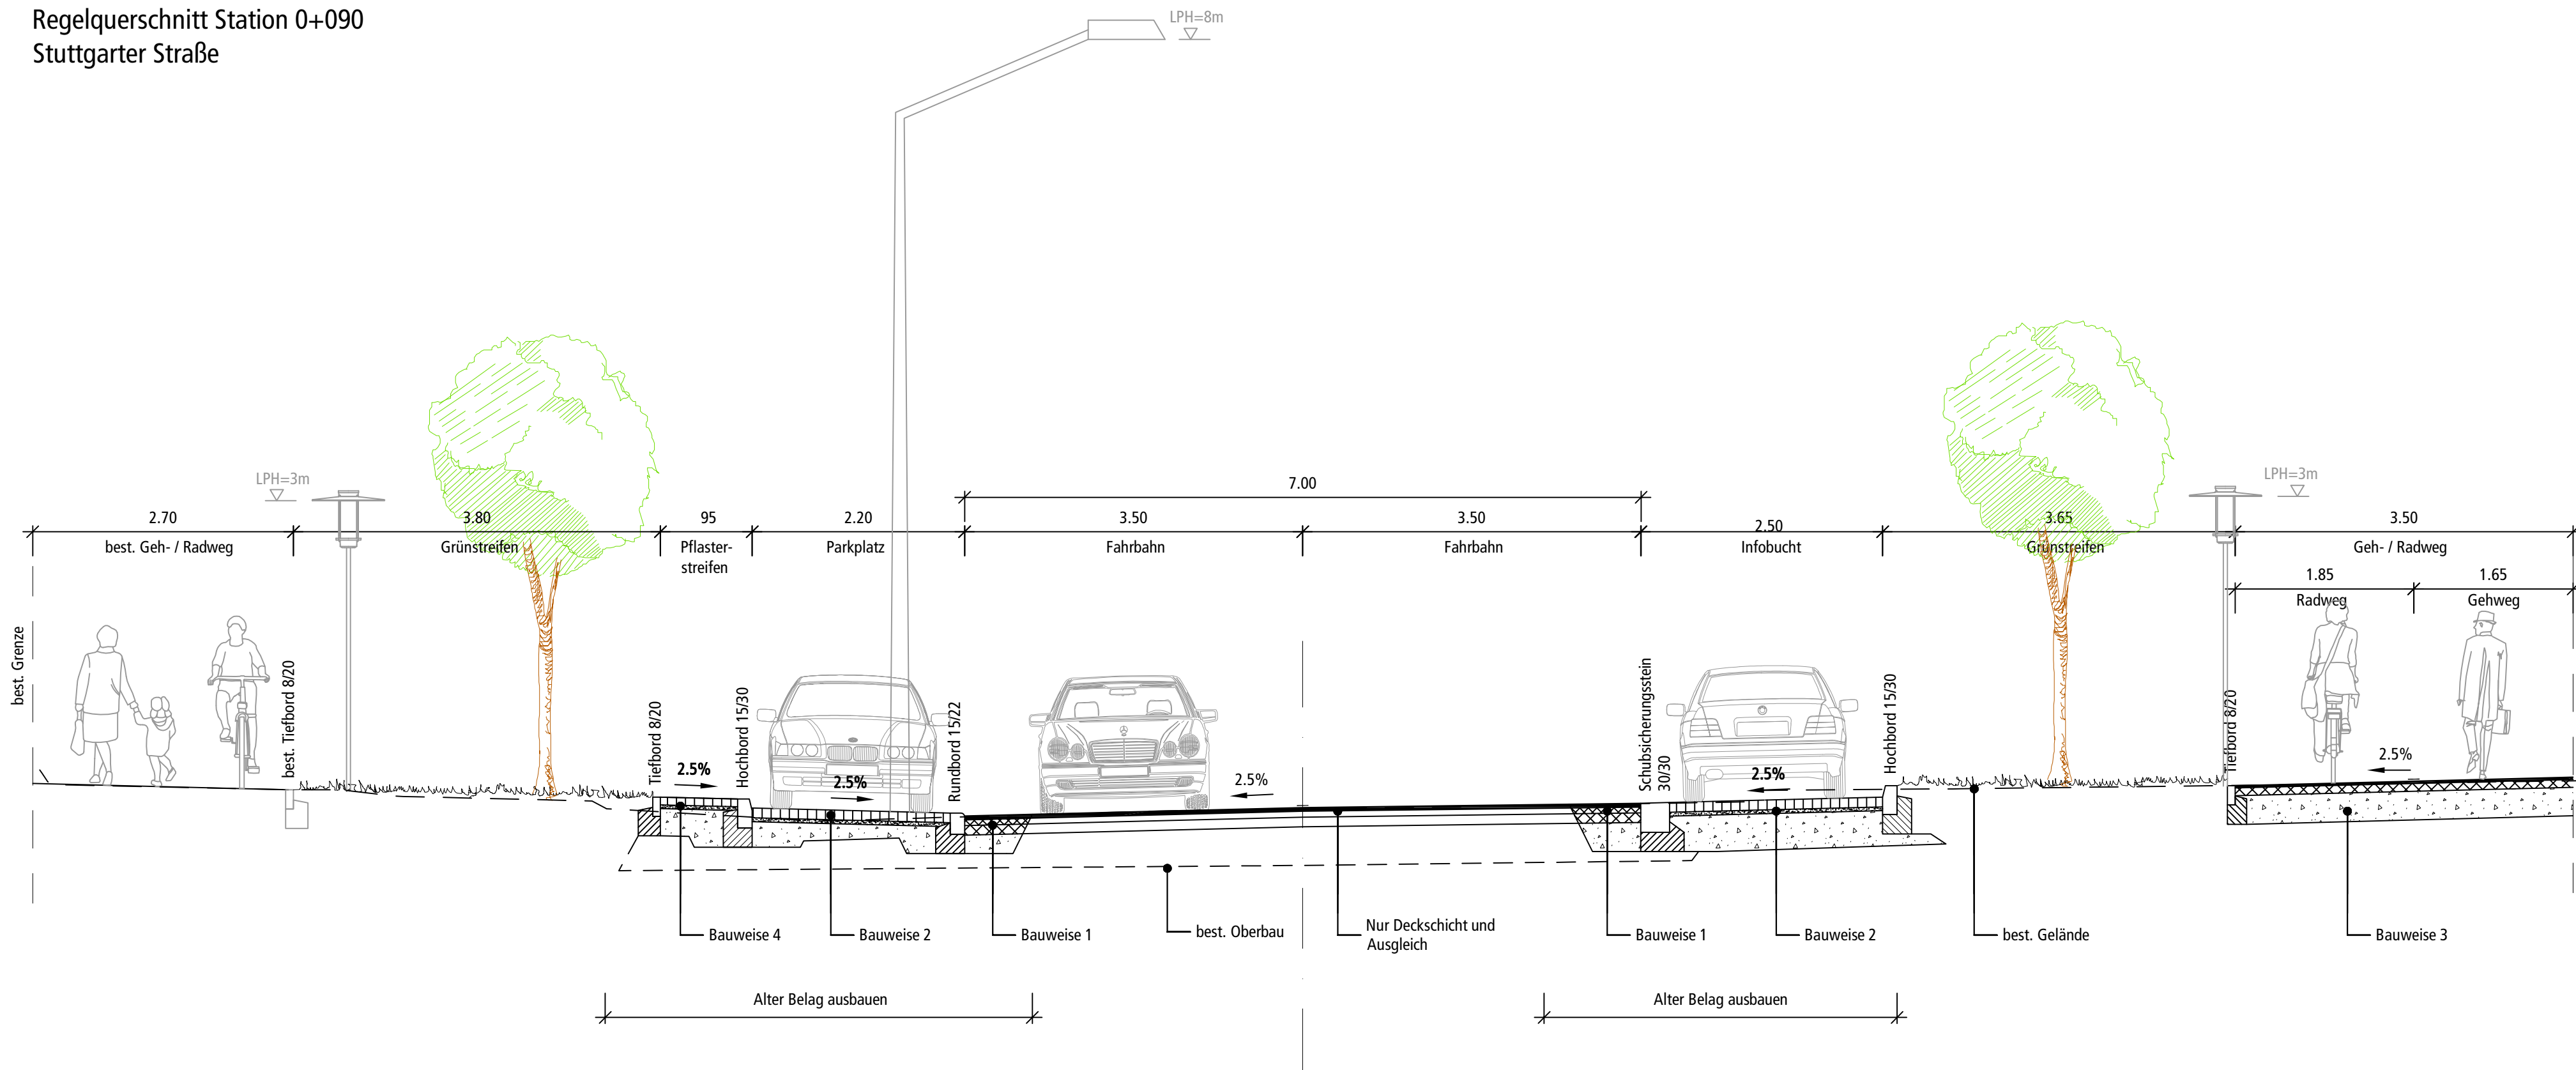


Regelquerschnitt Station 0+240
Stuttgarter Straße

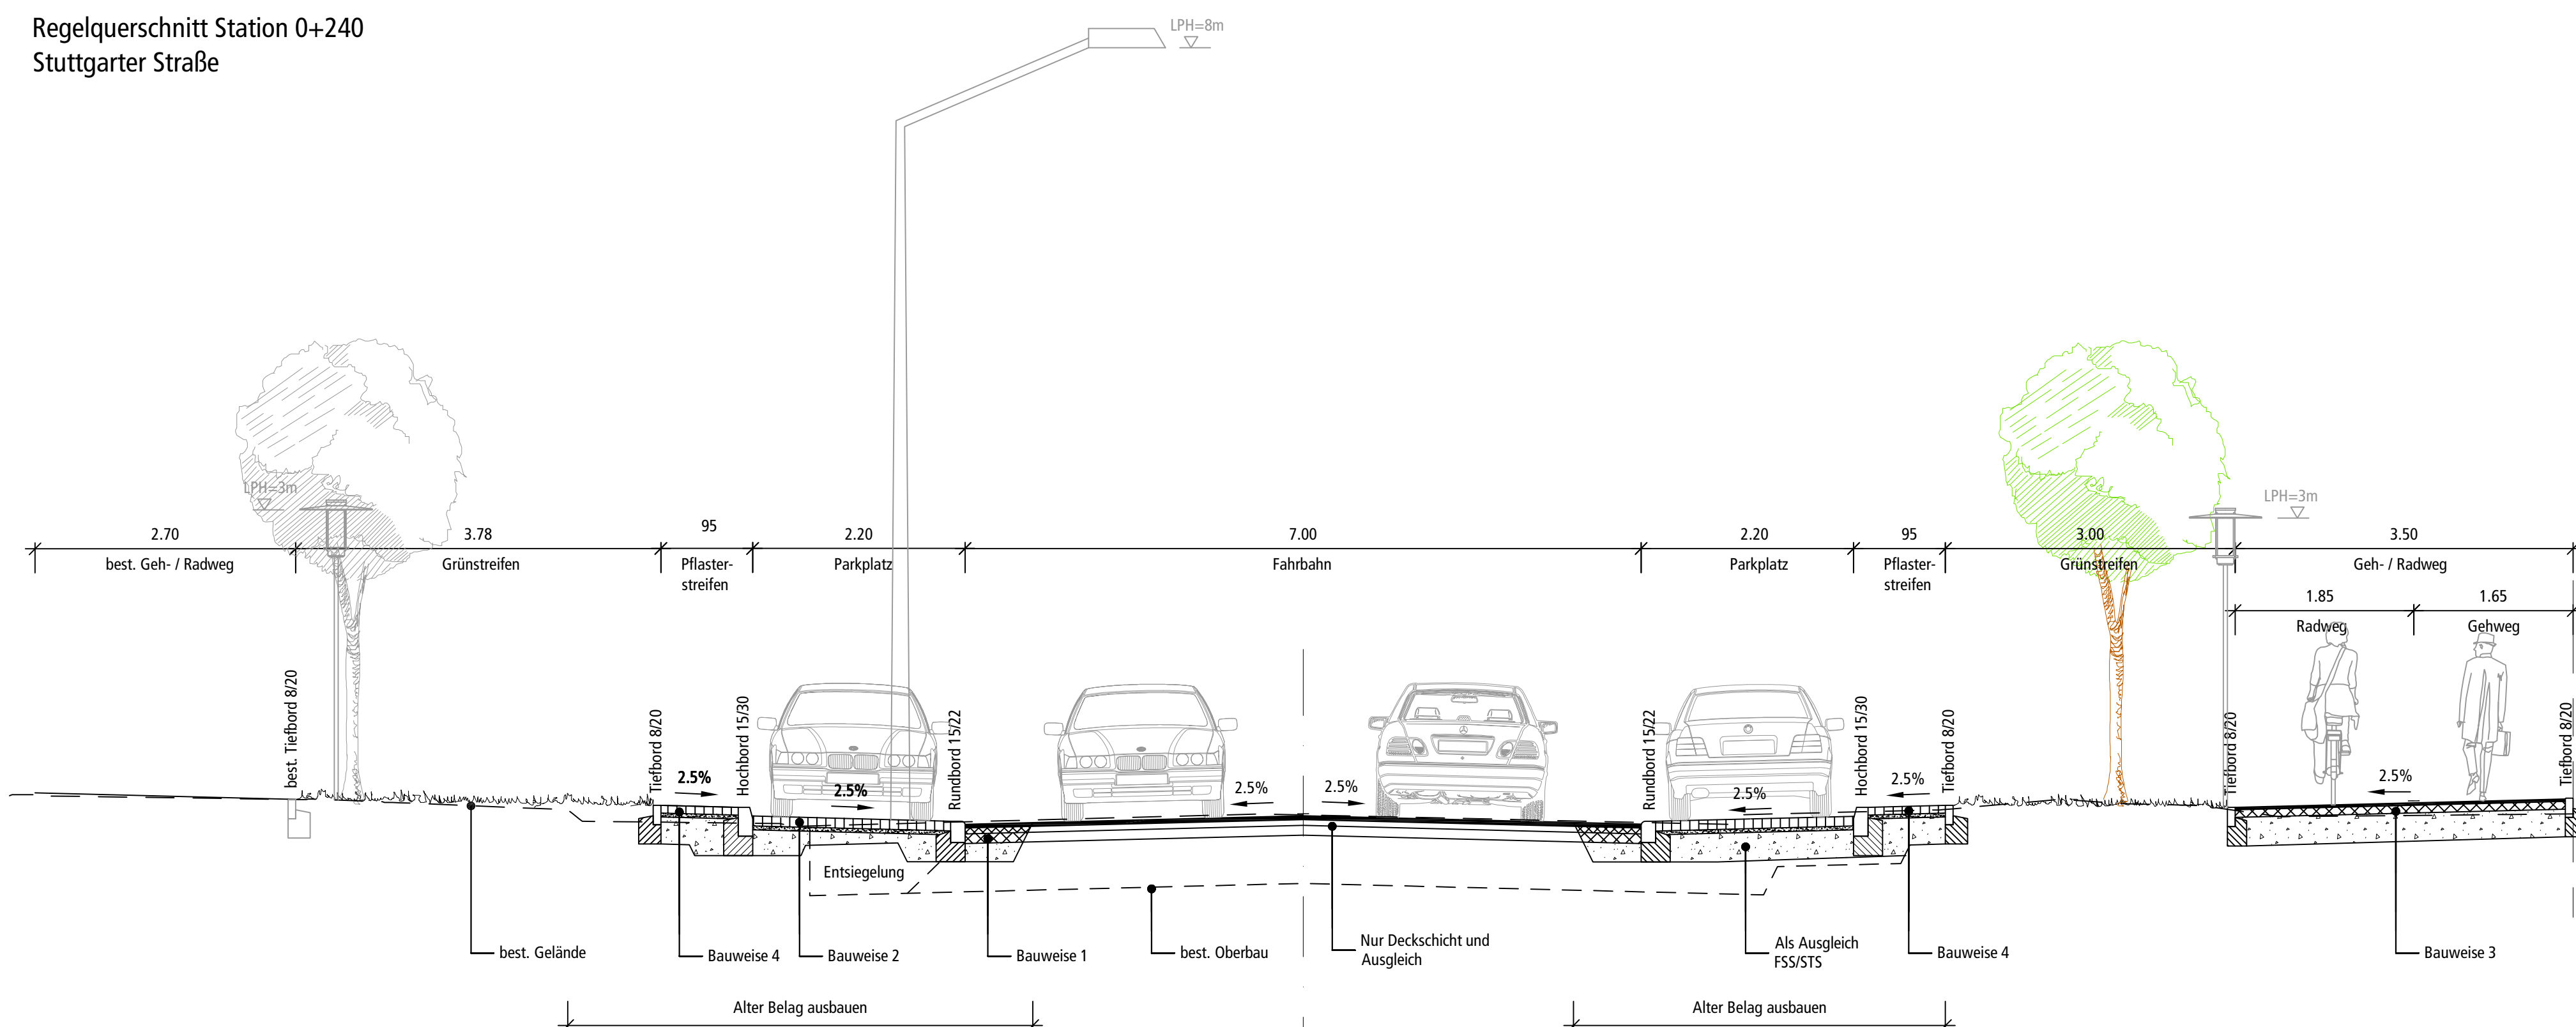


Bauweise 1 - Fahrbahn
Bauklasse III nach RStO 2001, Tafel 1, Zeile 3




Bauweise 4 - Pflasterstreifen

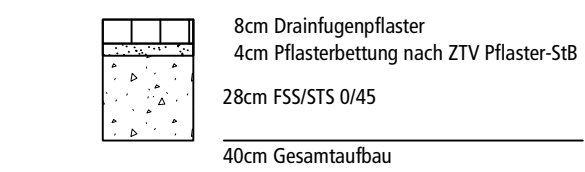


Bauweise 2 - Parken
Bauklasse IV nach RStO, Tafel3, Zeile 1

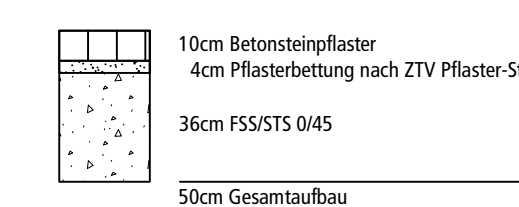


Bauweise 5 - Rasengitterstreifen

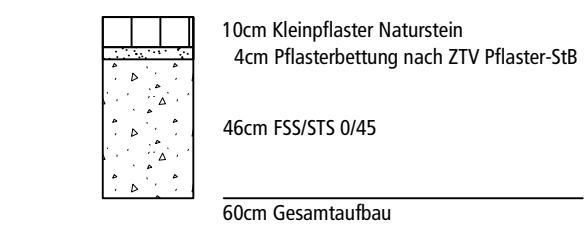

Bauweise 3 - Geh- / Radweg
nach RStO 2001, Tafel 7, Zeile 1

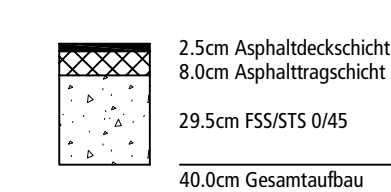

Bauherr:

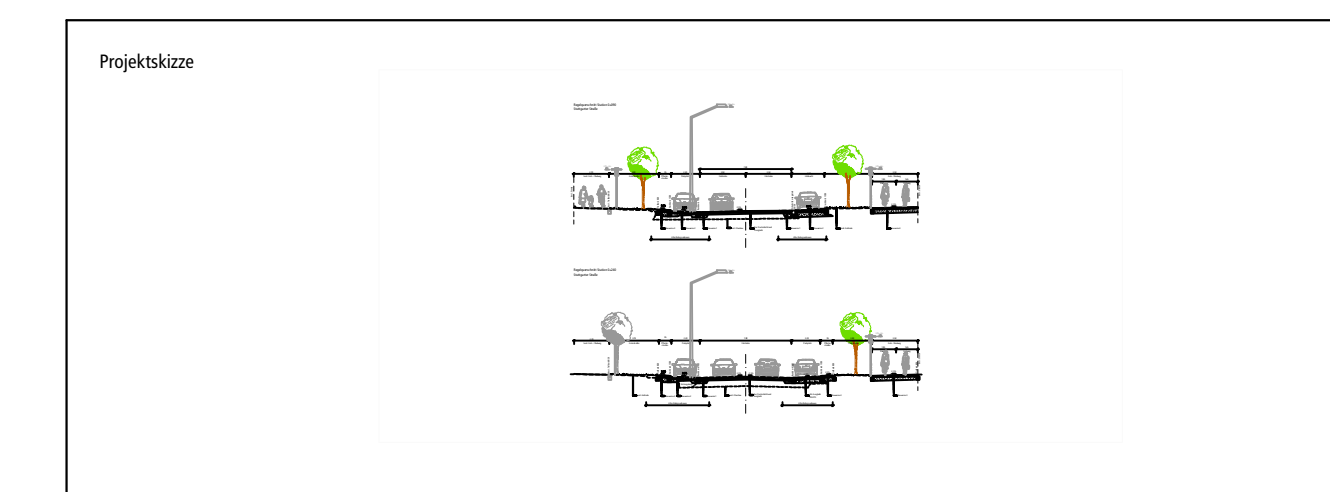

		I.S.T.W. PLANUNGSGESELLSCHAFT MBH Franckstraße 4 71636 Ludwigsburg Telefon: 07141/24236-0 Telefax: 07141/24236-99		Lederstraße 11 75365 Calw Telefon: 07051/9355-60 Telefax: 07051/9355-62
		Bauherr Stadt Kornwestheim Jakob-Sigle-Platz 1 70806 Kornwestheim		
Bauvorhaben Umbau Knotenpunkt Stuttgarter Straße / Lindenstraße zum Kreisverkehr und Gestaltung der Stuttgarter Straße				
Planinhalt Regelquerschnitte Stuttgarter Straße Station 0+090 und 0+240				
Planungsphase Entwurfsplanung Juni 2010				
Bearbeitet	Bü	Ludwigsburg, den 30. Juni 2010	Maßstab 1:50	
Gezeichnet	We		Fertigung	
Geprüft	Ze		Beilage 4.1	
Projektnr.	Koordinatensystem	Höhensystem	Plangröße	Index
0033023	Gauß-Krüger	NN	0.43m²	