

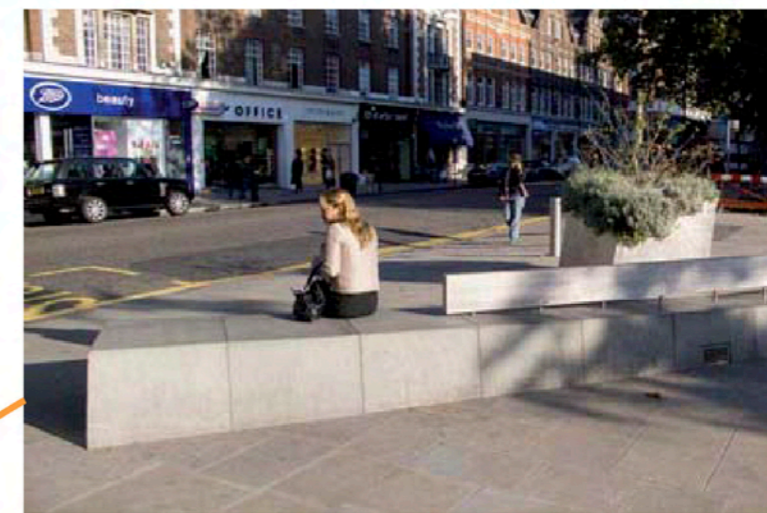
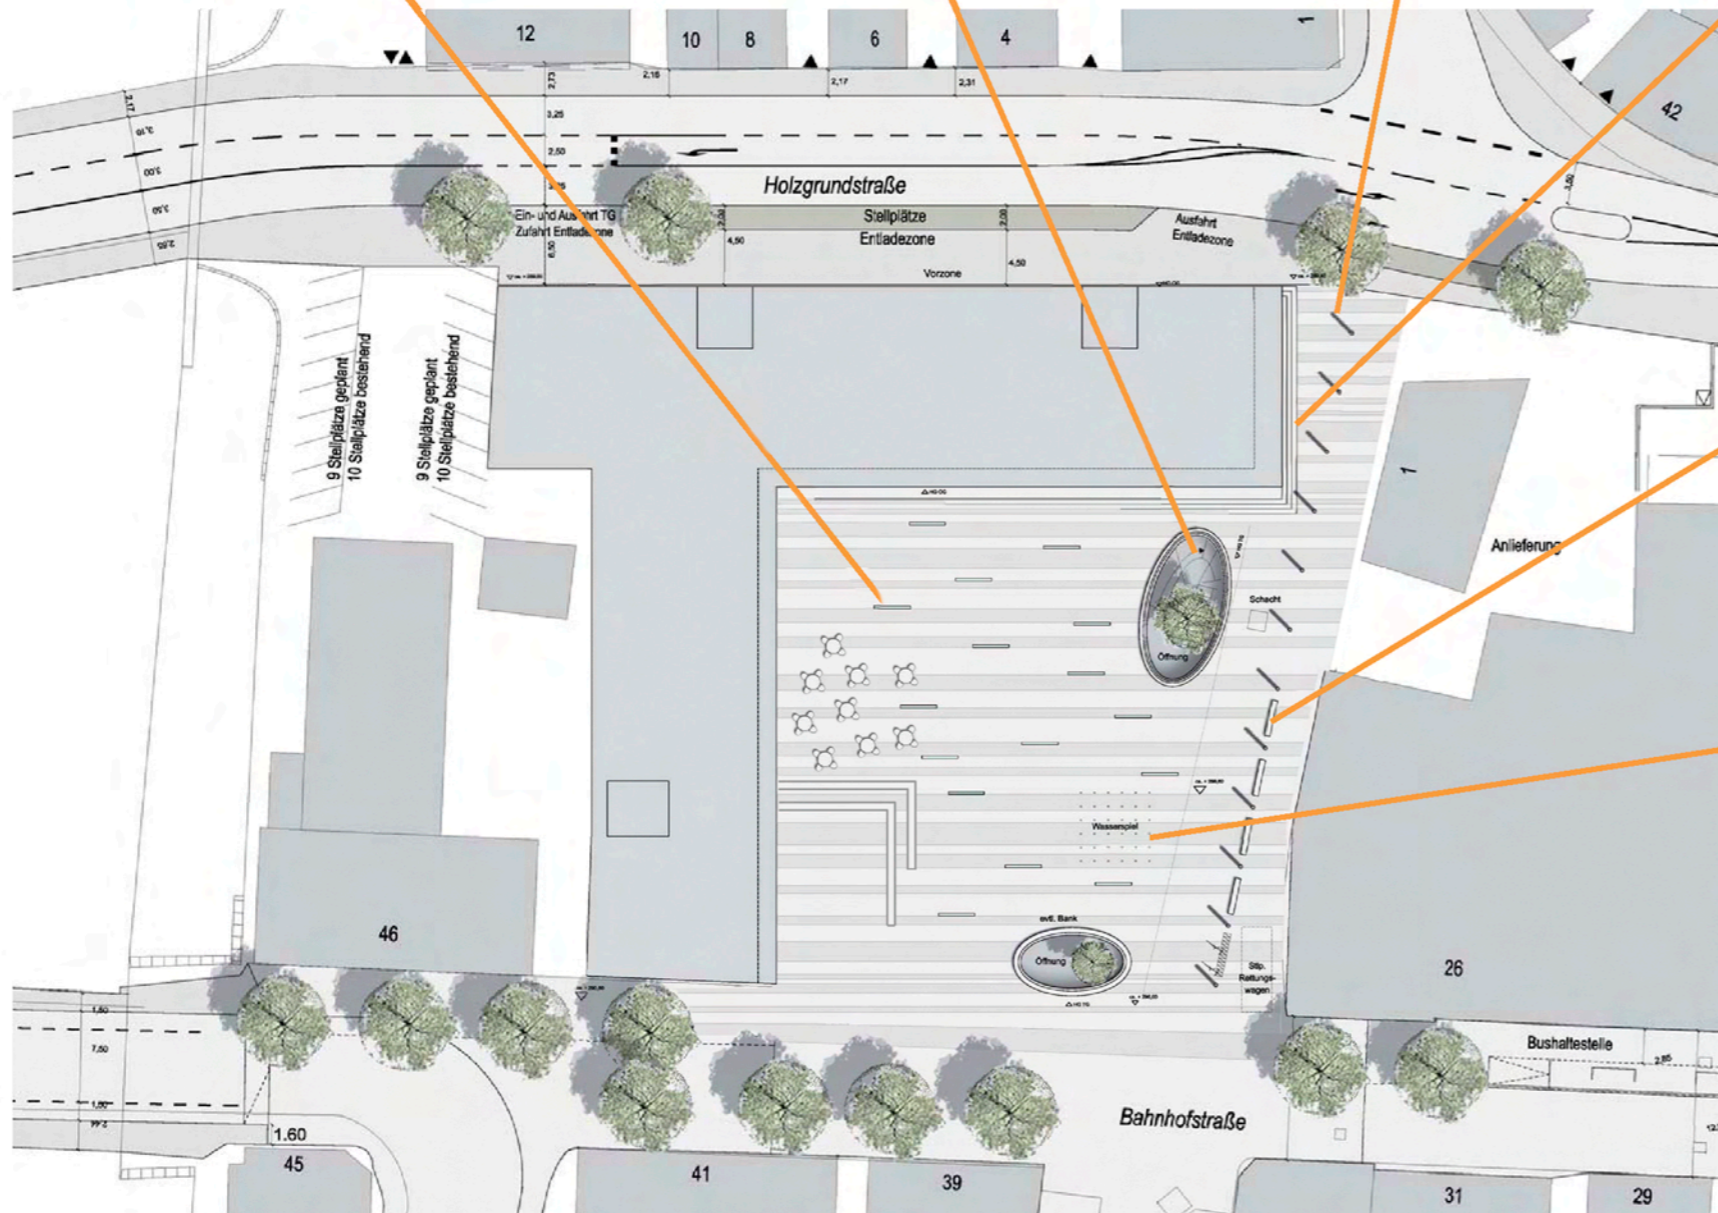


# Platzgestaltung

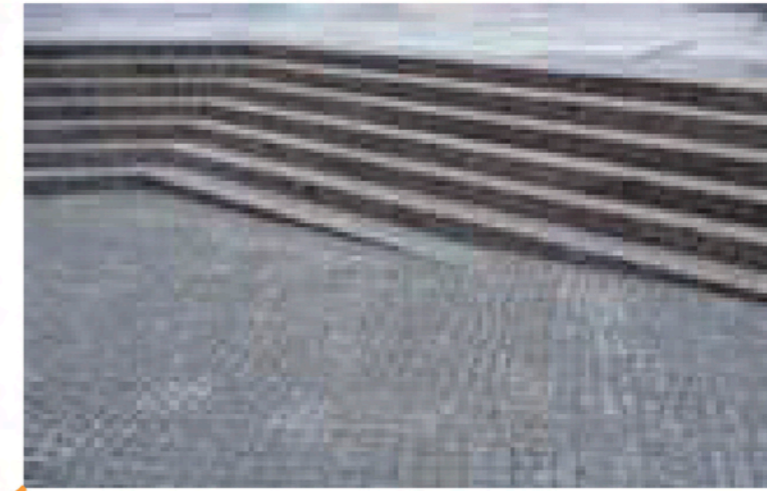

# Platzgestaltung Beleuchtungskonzept

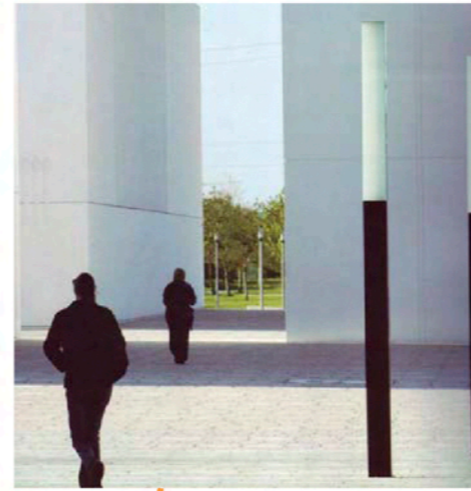