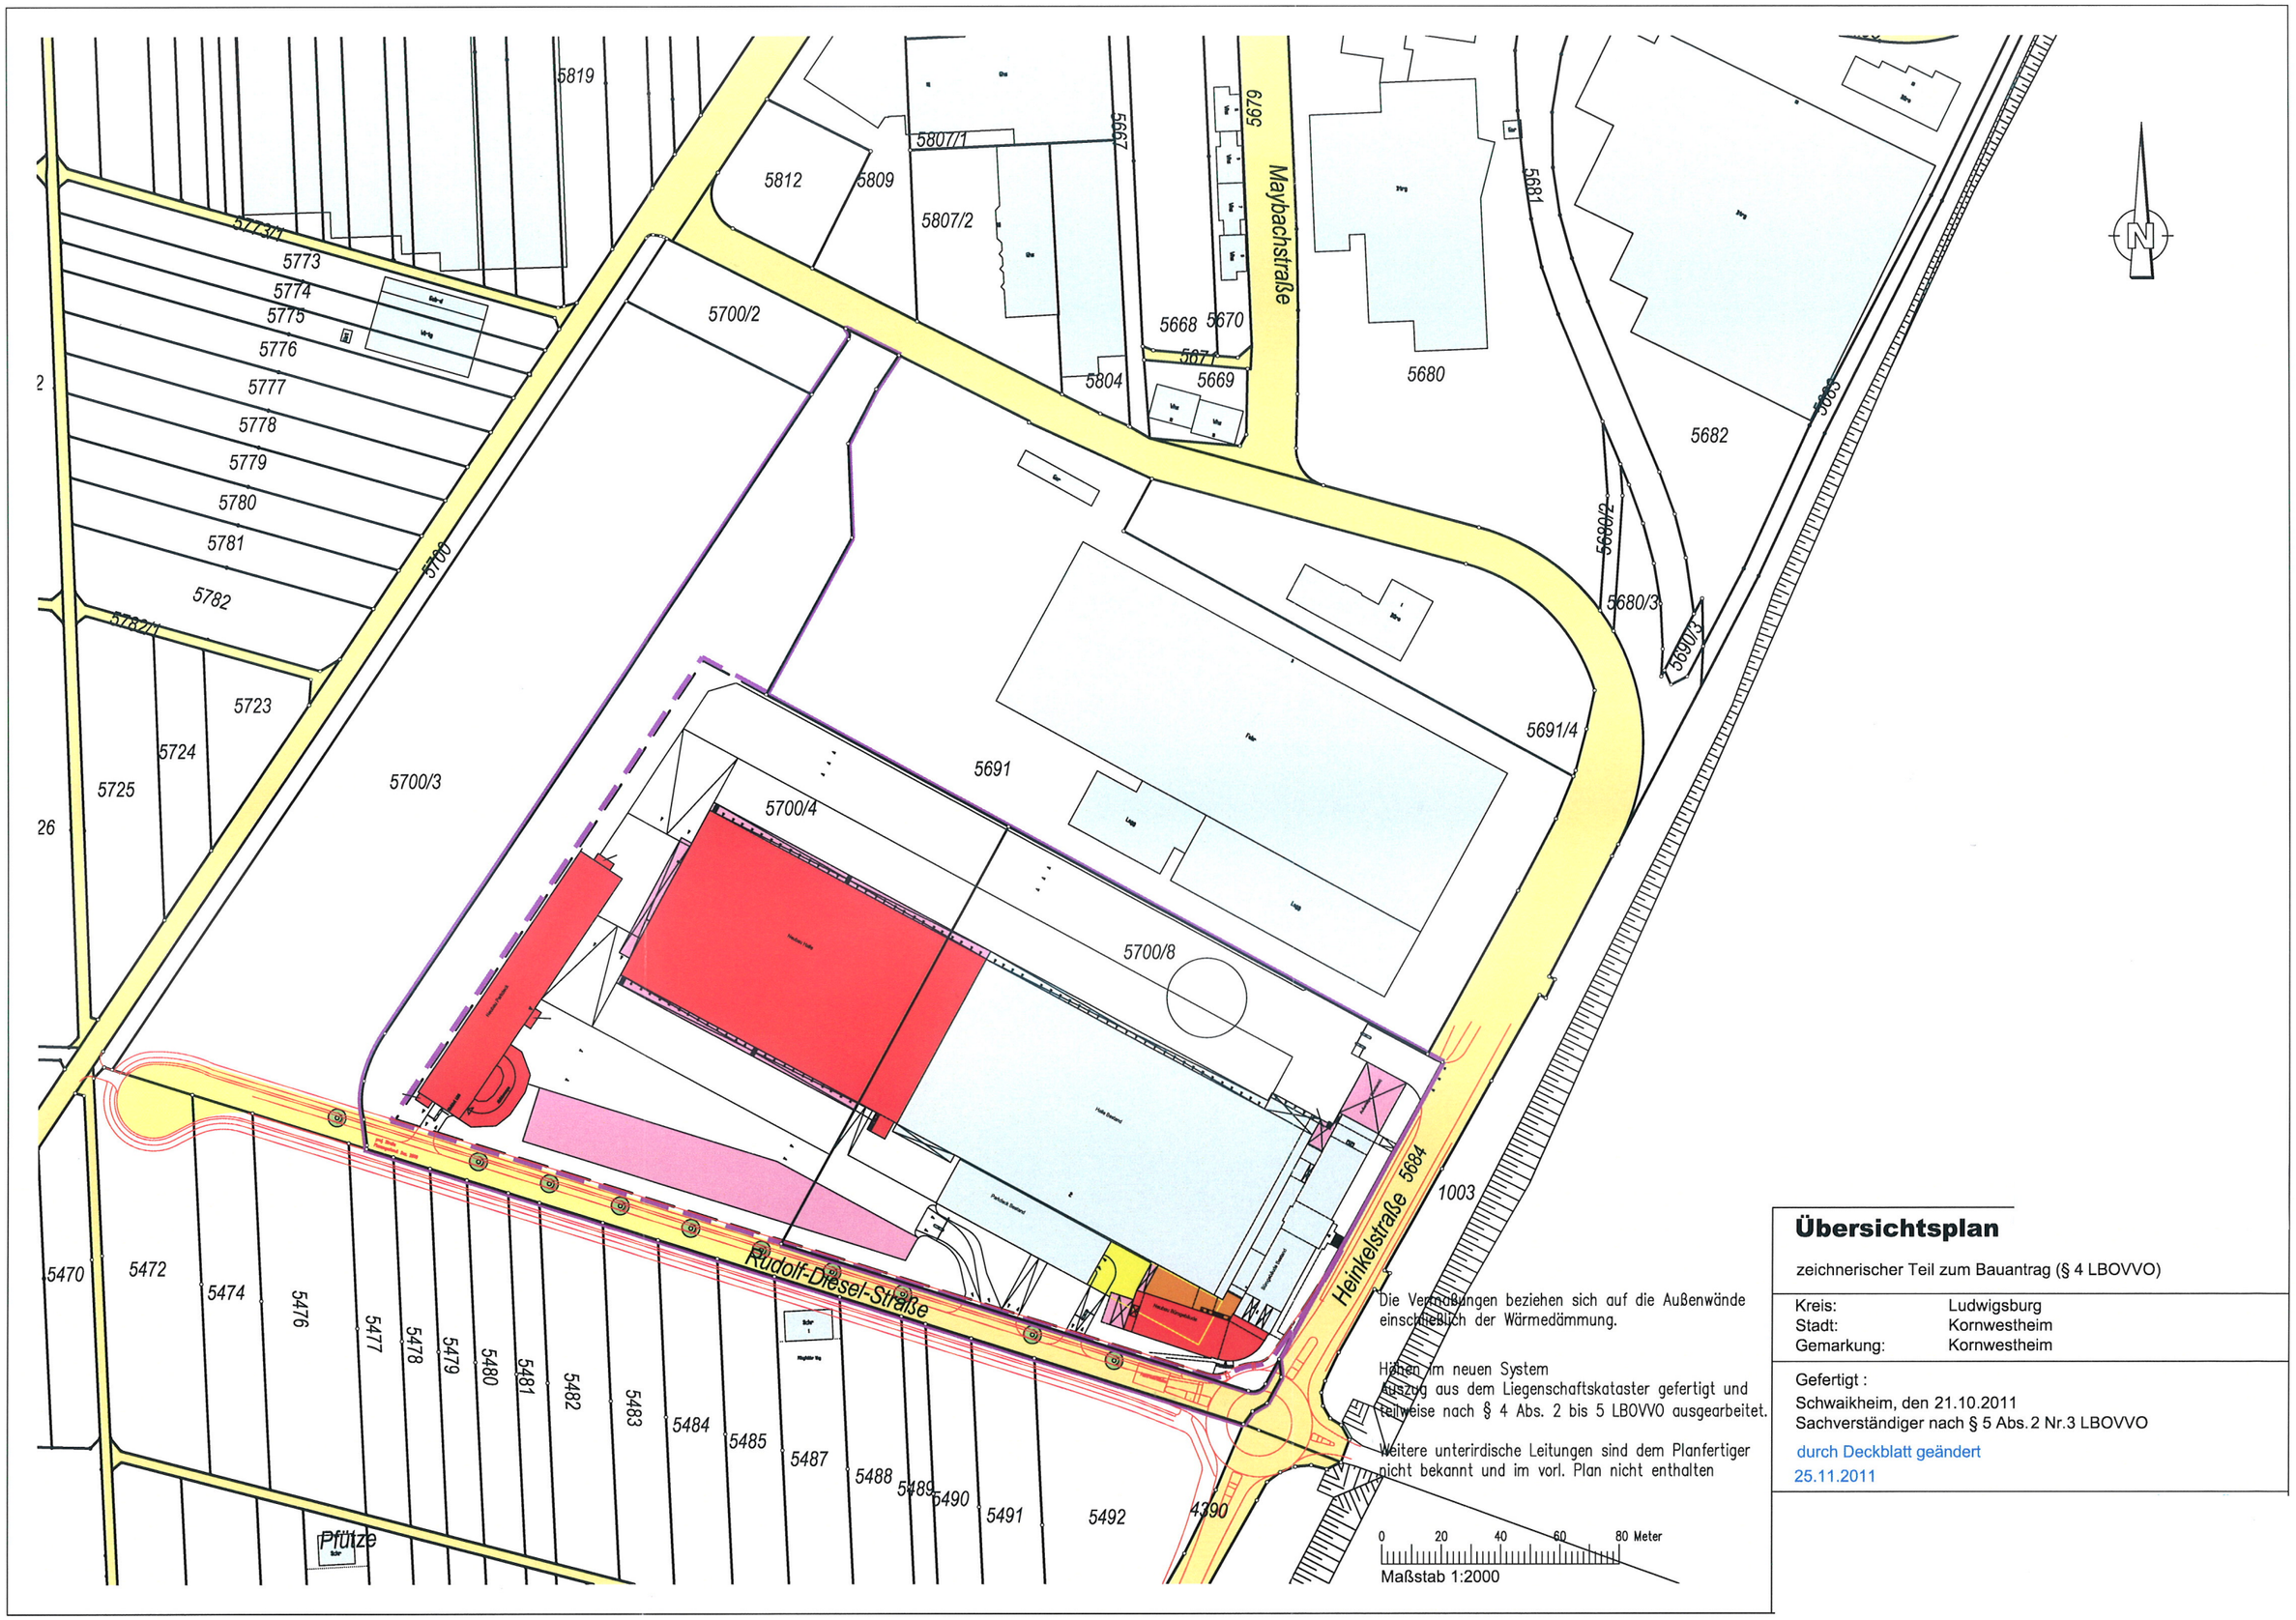

Die Vermaßungen beziehen sich auf die Außenwände einschließlich der Wärmedämmung.

Höhen im neuen System
Auszug aus dem Liegenschaftskataster gefertigt und teilweise nach § 4 Abs. 2 bis 5 LBOVVO ausgearbeitet.

Weitere unterirdische Leitungen sind dem Planfertiger nicht bekannt und im vorl. Plan nicht enthalten

Übersichtsplan

zeichnerischer Teil zum Bauantrag (§ 4 LBOVVO)

Kreis:	Ludwigsburg
Stadt:	Kornwestheim
Gemarkung:	Kornwestheim

Gefertigt :
Schwaikheim, den 21.10.2011
Sachverständiger nach § 5 Abs.2 Nr.3 LBOVVO

durch Deckblatt geändert
25.11.2011