Anlage 3.1

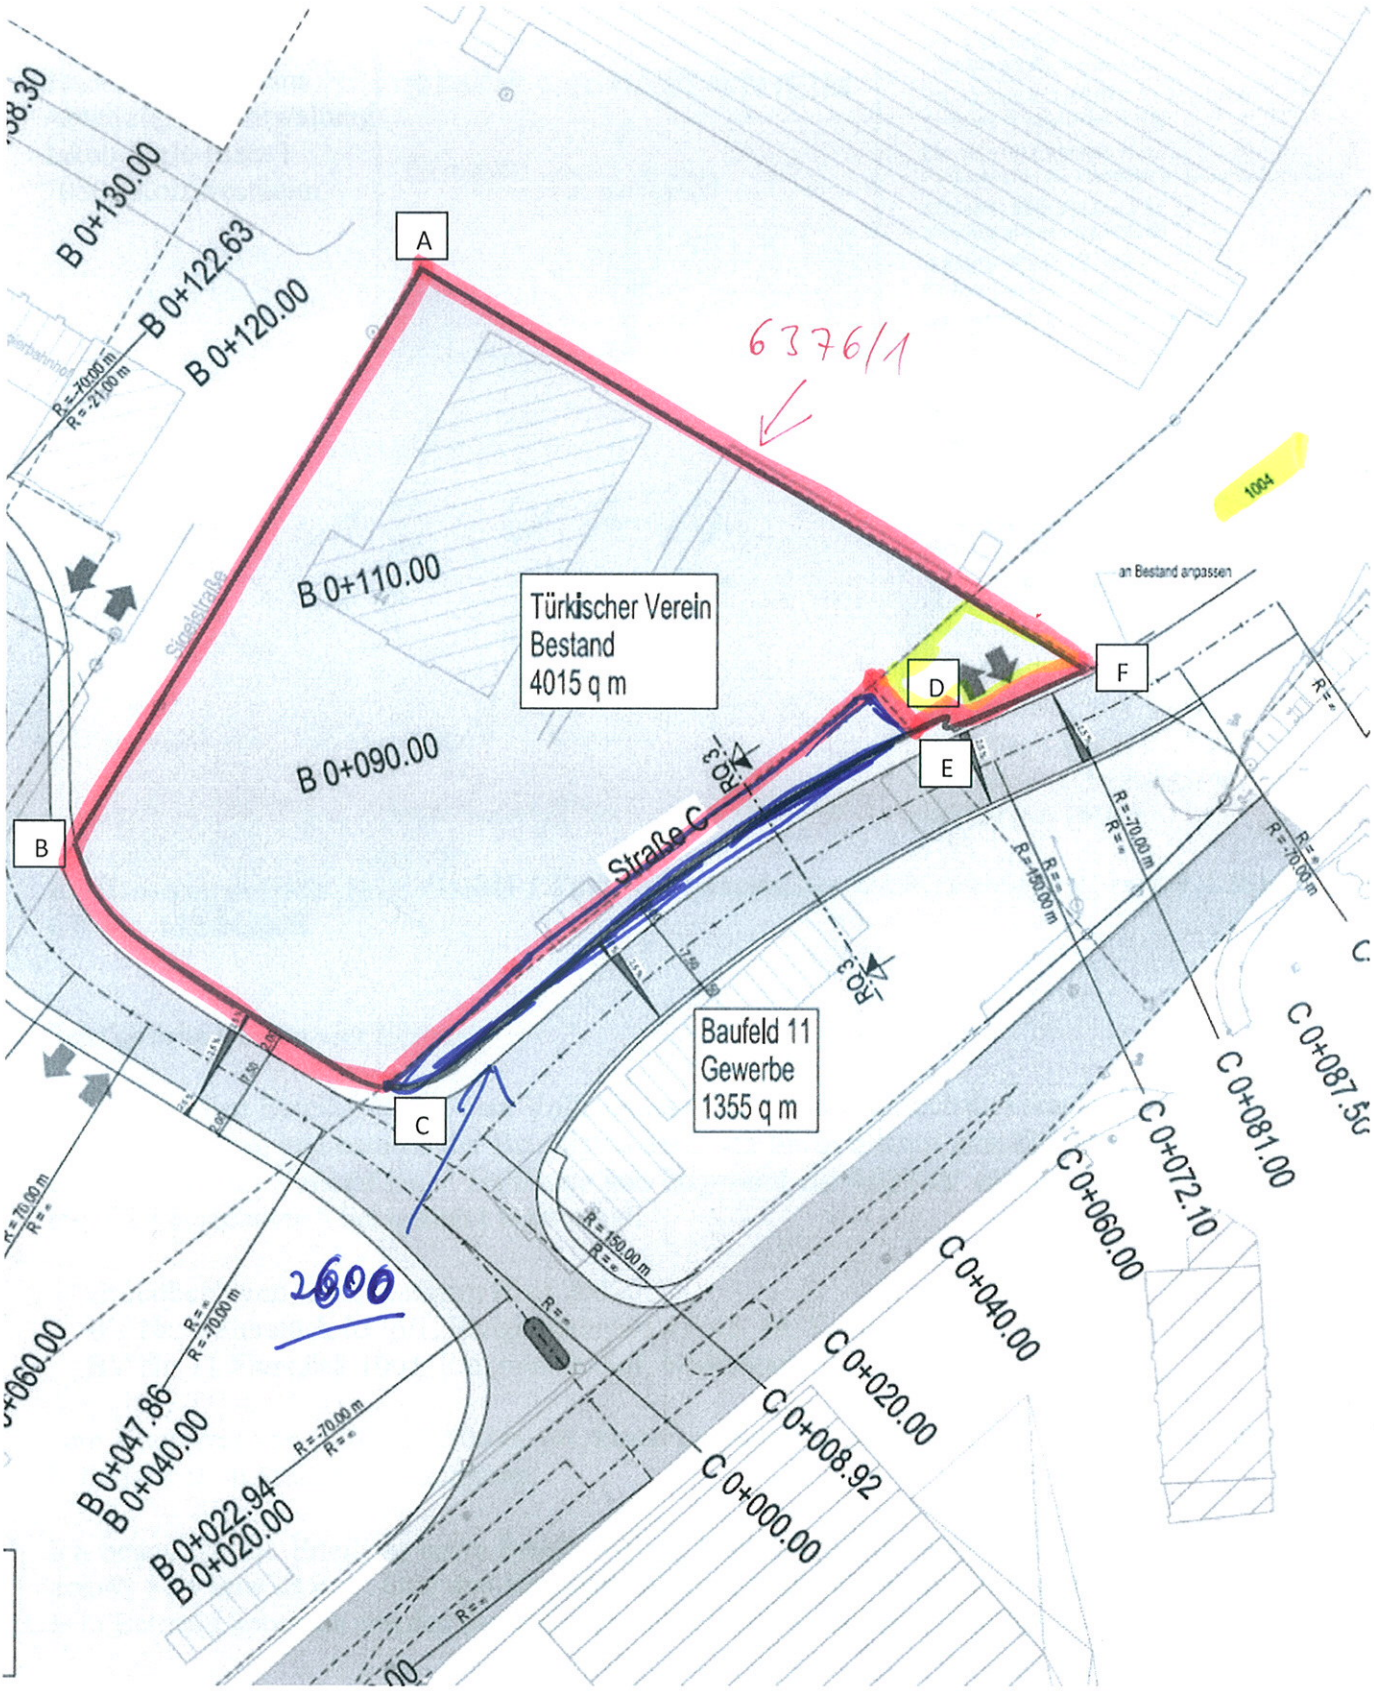

A
B
C
D
E
F
6376/1
2600
Türkischer Verein
Bestand
4015 q m
Baufeld 11
Gewerbe
1355 q m
Straße C
B 0+130.00
B 0+122.63
B 0+120.00
B 0+110.00
B 0+090.00
B 0+047.86
B 0+040.00
B 0+022.94
B 0+020.00
C 0+000.00
C 0+008.92
C 0+020.00
C 0+040.00
C 0+060.00
C 0+072.10
C 0+081.00
C 0+087.50
an Bestand anpassen
1004