
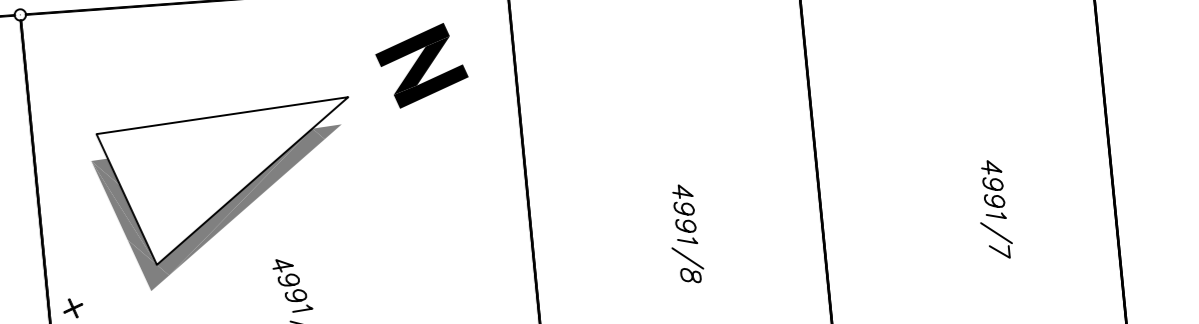



Deutsche Bundesbahn

Deutsche Bundesbahn

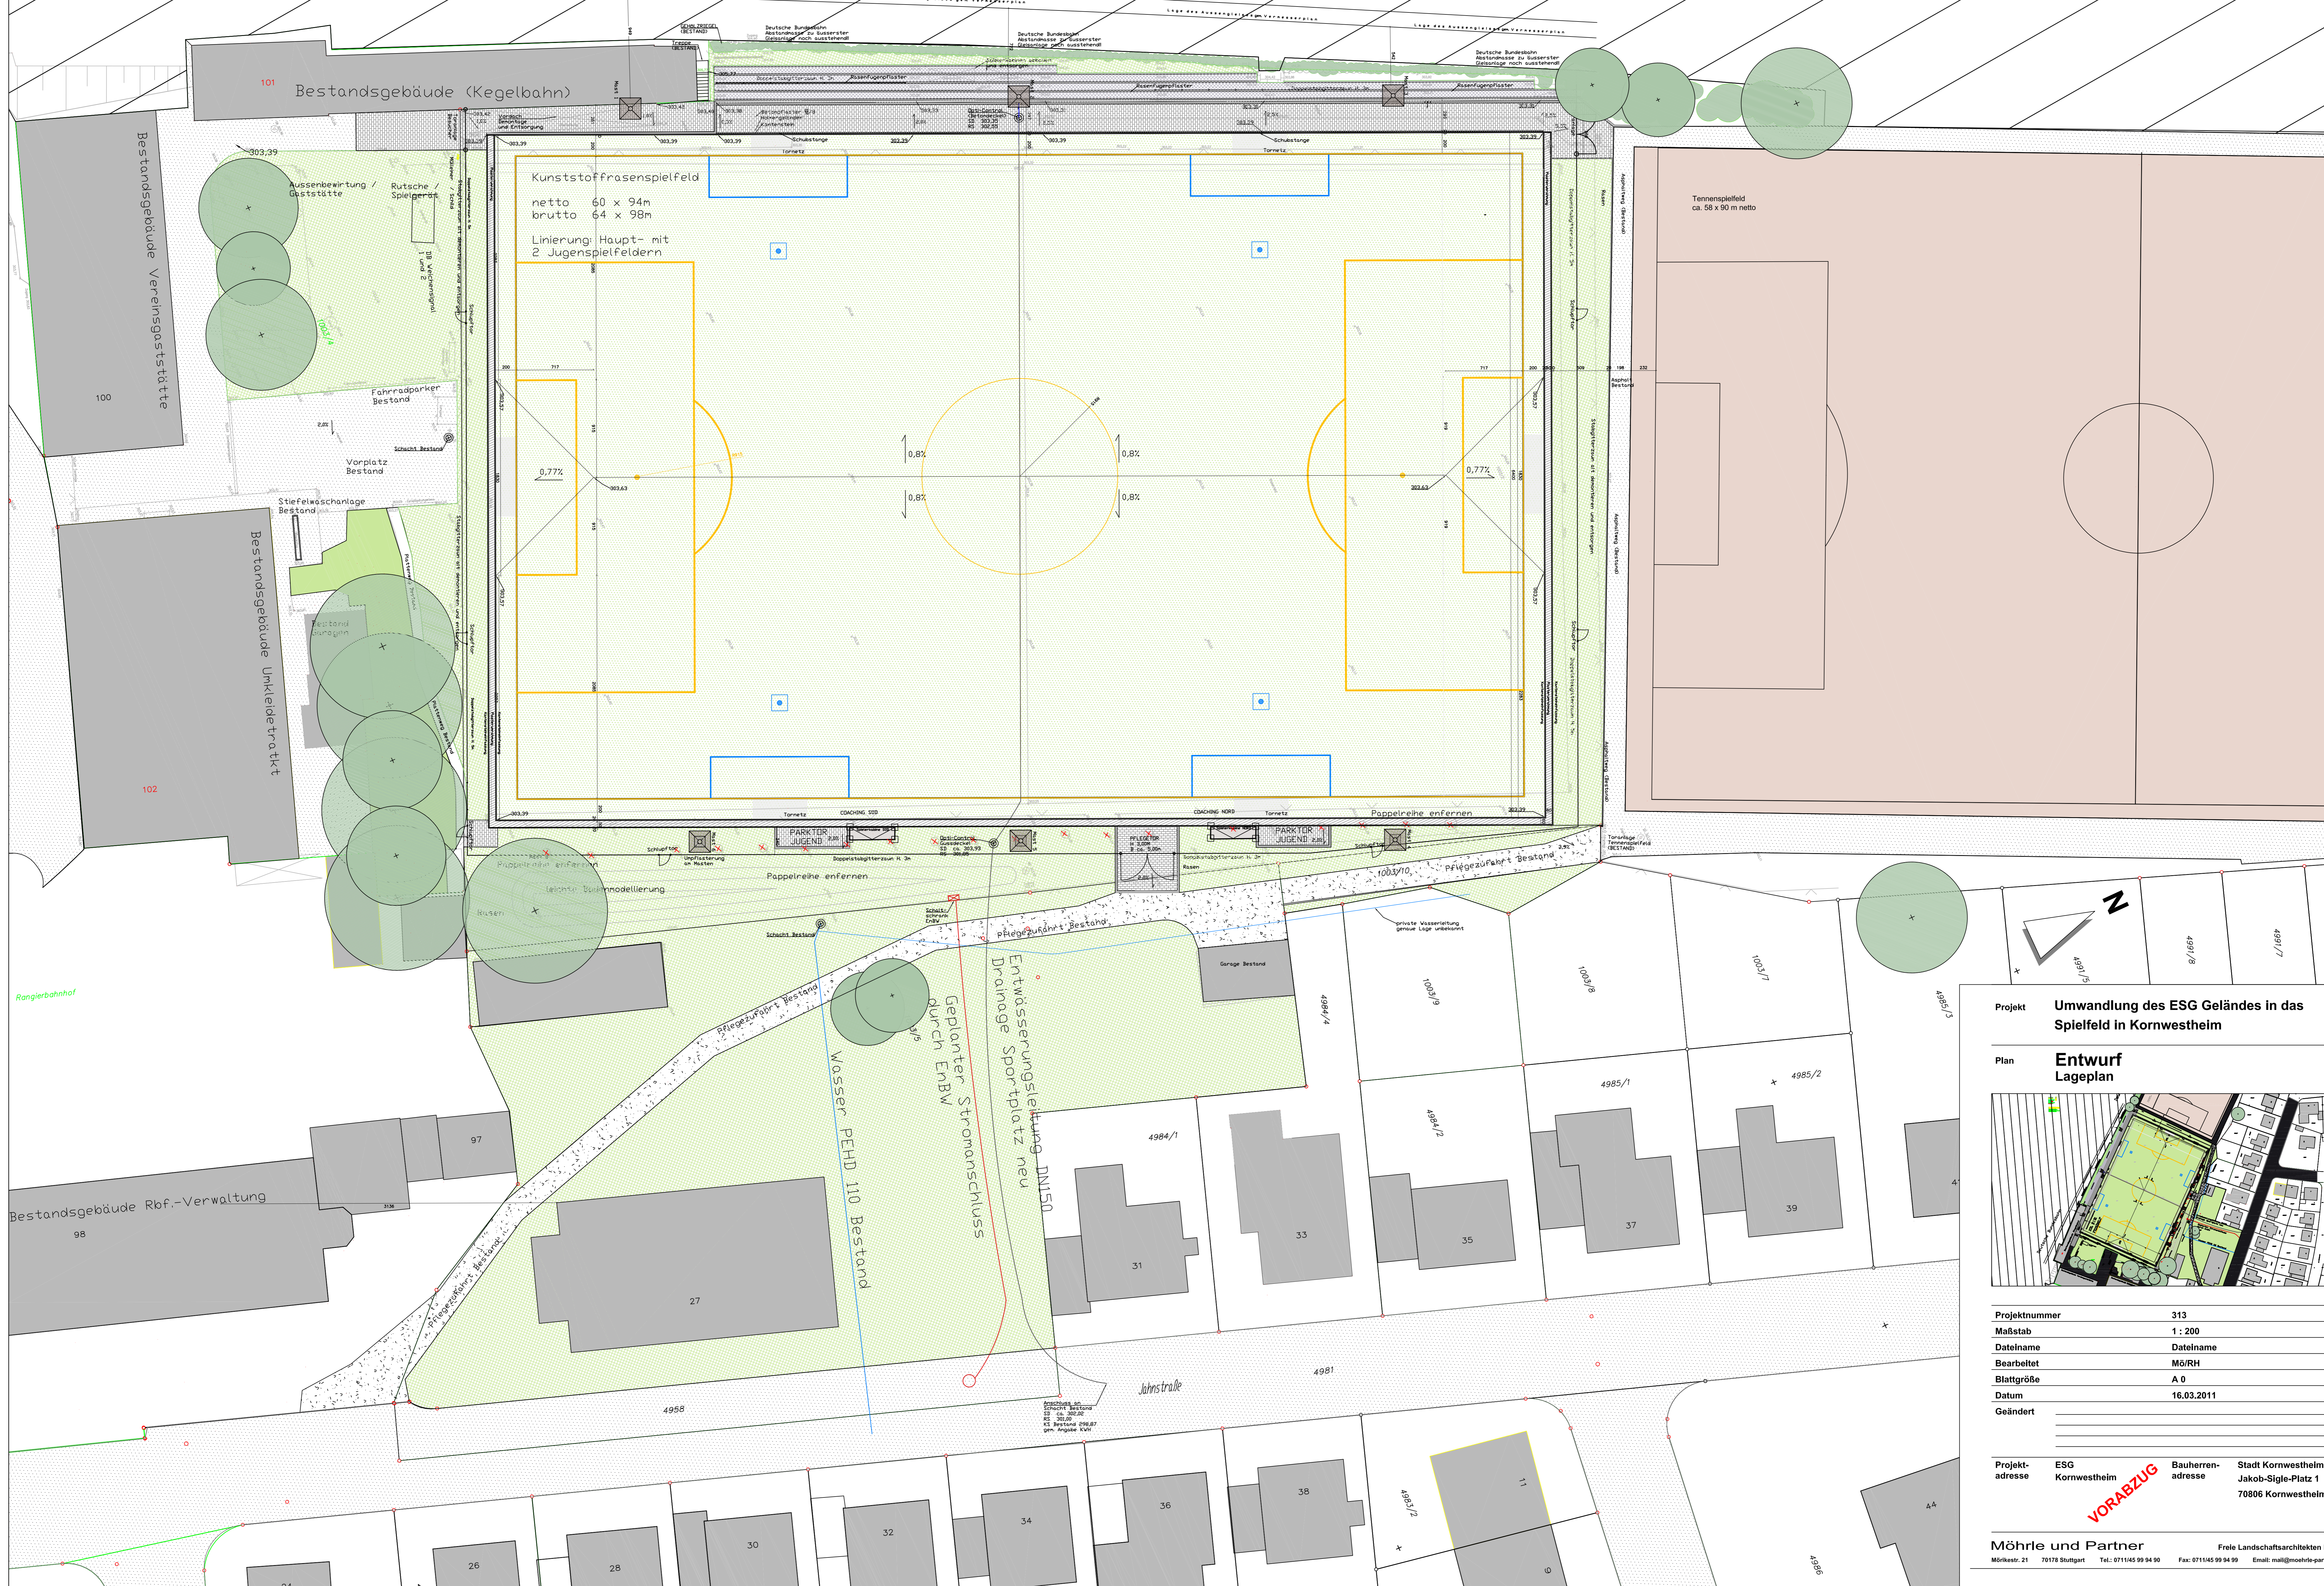

Projekt **Umwandlung des ESG Geländes in das Spielfeld in Kornwestheim**

Plan **Entwurf Lageplan**

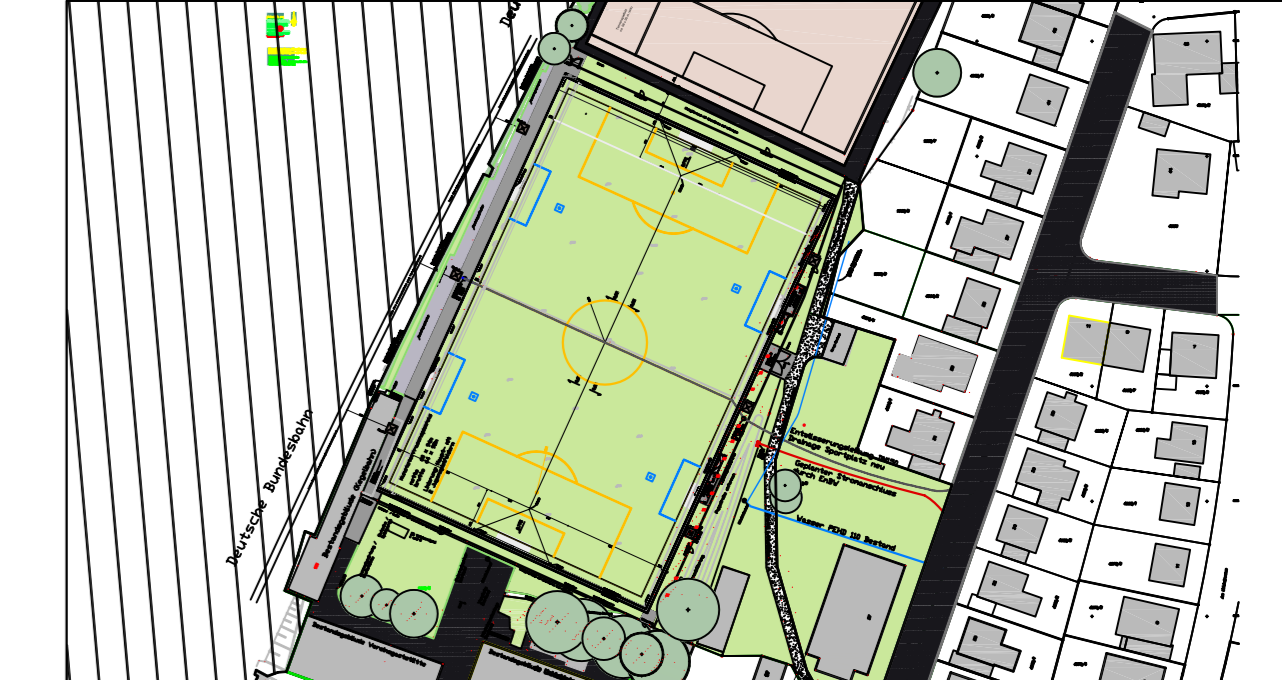

Projektnummer	313
Maßstab	1 : 200
Dateiname	Dateiname
Bearbeitet	Mö/RH
Blattgröße	A 0
Datum	16.03.2011
Geändert	

Projekt-
adresse ESG
Kornwestheim

Bauherren-
adresse Stadt Kornwestheim
Jakob-Sigle-Platz 1
70806 Kornwestheim

Möhre und Partner Freie Landschaftsarchitekten BDLA
Möhrstr. 21 70178 Stuttgart Tel.: 071145 99 94 90 Fax: 071145 99 94 99 Email: mail@moehe-partner.de

VORABZUG