

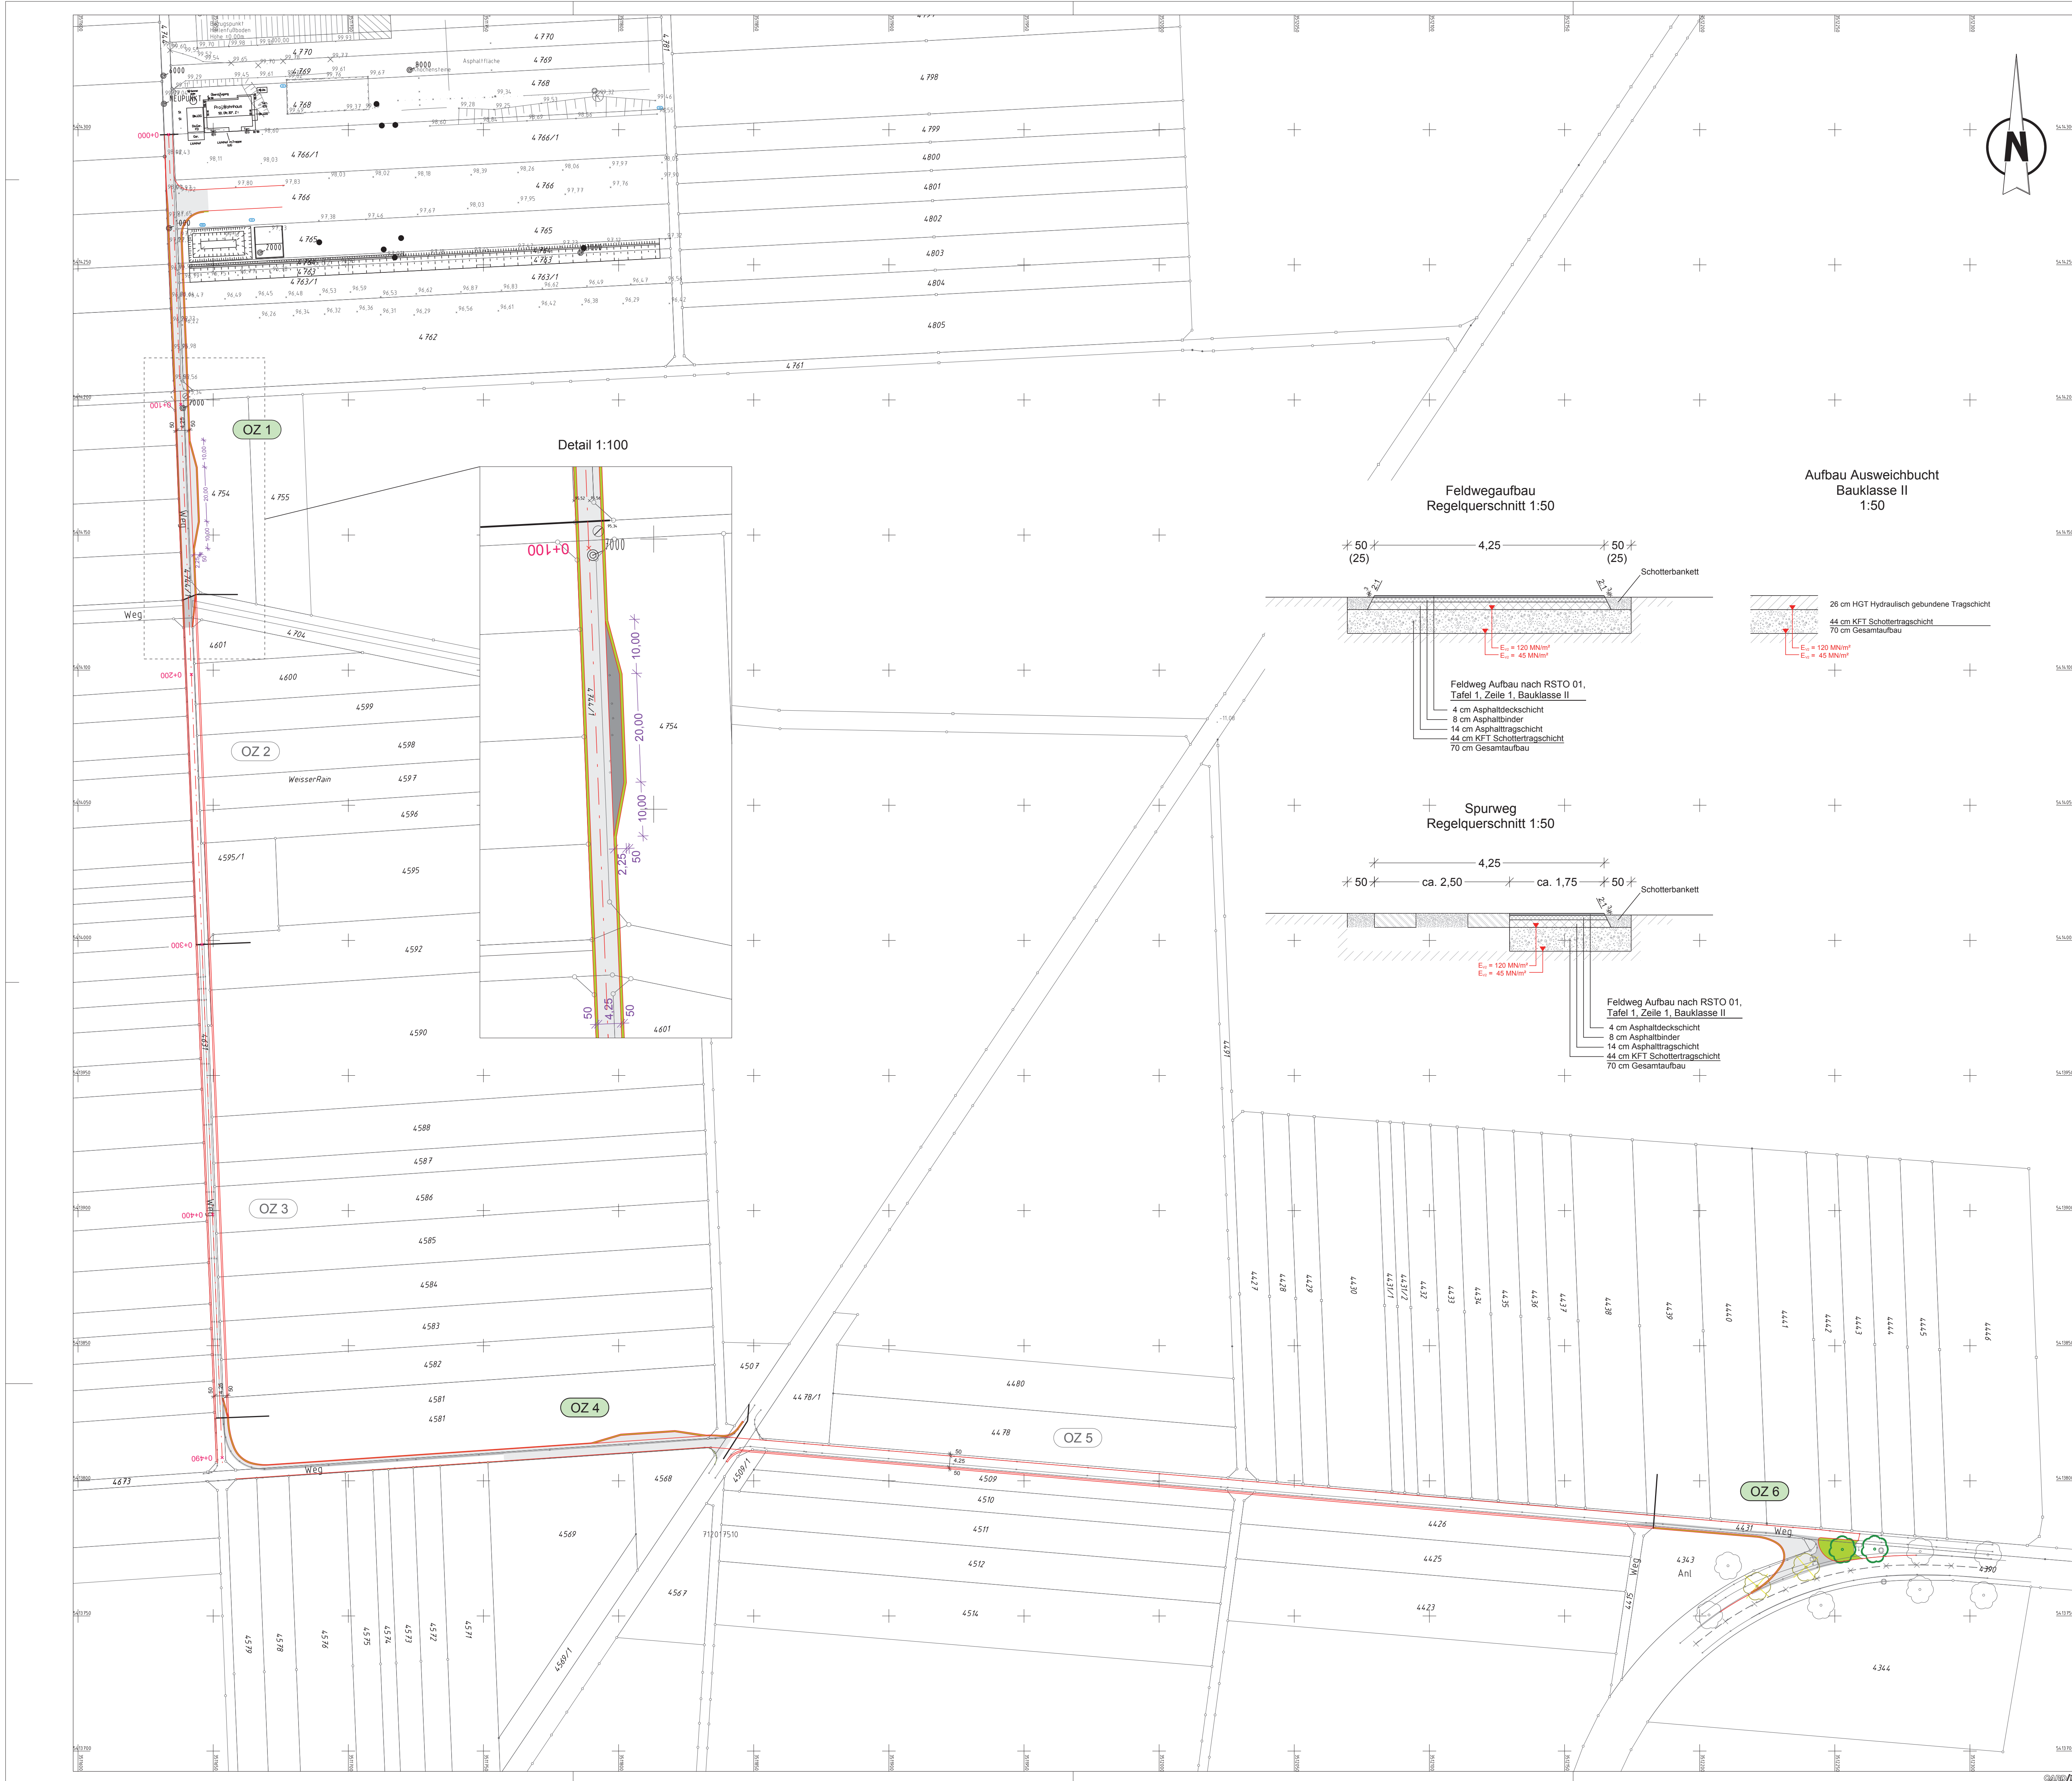



Feldwegaufbau
Regelquerschnitt 1:50

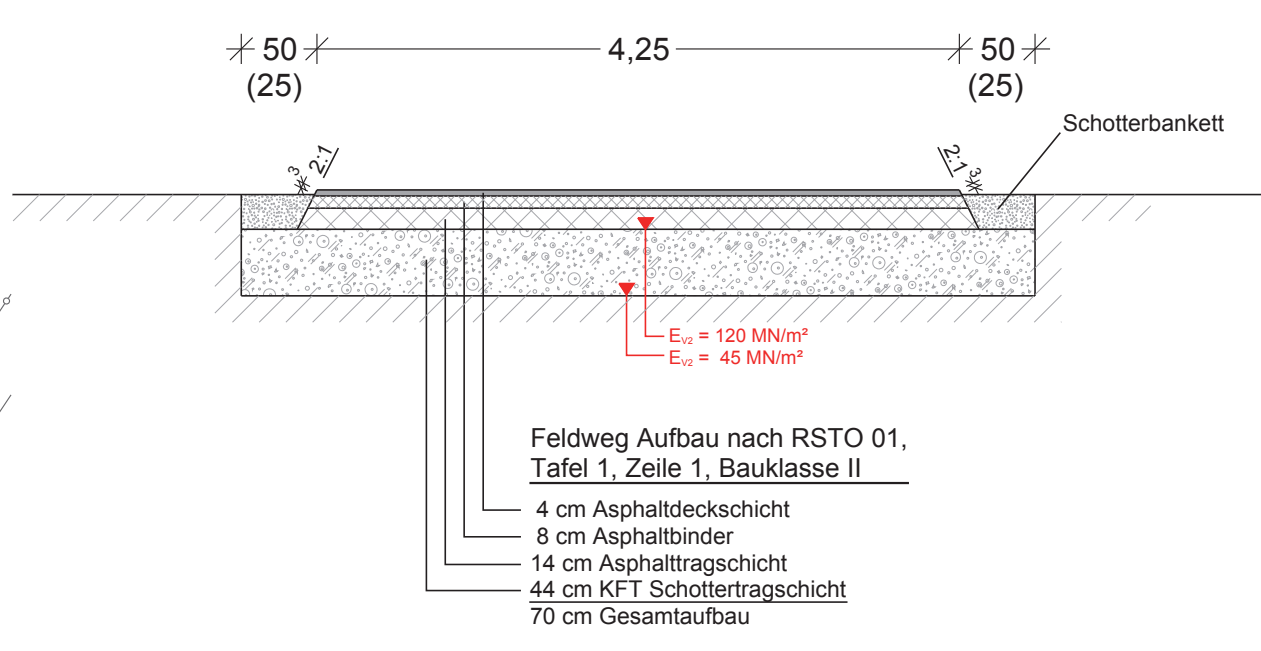

Aufbau Ausweichbucht
Bauklasse II
1:50

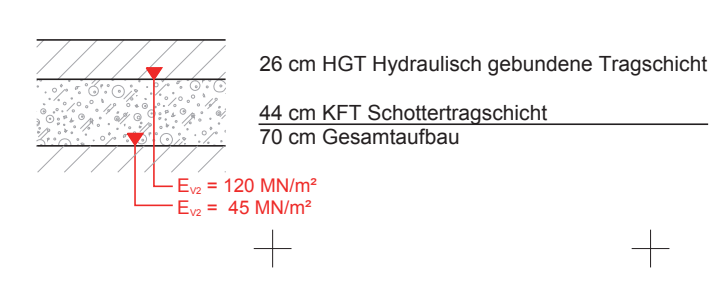

Spurweg
Regelquerschnitt 1:50

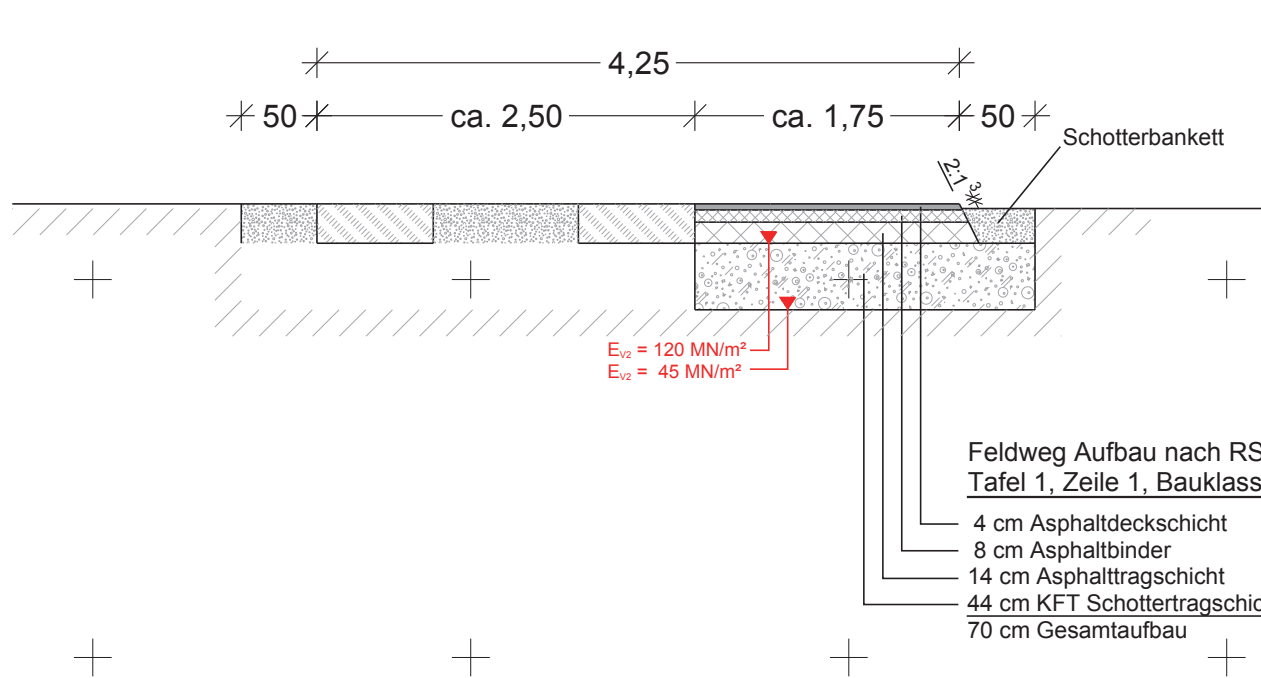

VORENTWURFSPLANUNG

KMB PLAN I WERK I STADT I GMBH
Architektur, Stadtplanung, Innenarchitektur, Vermessung,
Landschaftsarchitektur, Tiefbauplanung, Strassenplanung
Brenzstraße 21
71636 Ludwigsburg
Telefon 07141 / 44 14 - 0
Telefax 07141 / 44 14 - 14
www.KMBonline.de
mailto:kmb@kmbonline.de

K M B

Kreis:	Ludwigsburg	Bauherr:	anerkannt.
Stadt:	Kornwestheim		(Datum)
			(Unterschrift)

Projekt:	Erweiterung Kompostierungsanlage Händle
Planinhalt:	Vorentwurf Straße Ausbaustufe 1

Bearbeitet	LPB	Gefertigt:	Ludwigsburg, den 21.01.2013	Maßstab:
Gezeichnet	Te			1 : 1.000
Geprüft				Beilage:
Projekt:	1540-VE	Plan-Nr.:	VE_STR_01.PLT	