


BOLZSTRASSE

3%

WILHELMSTRASSE  
2.17%

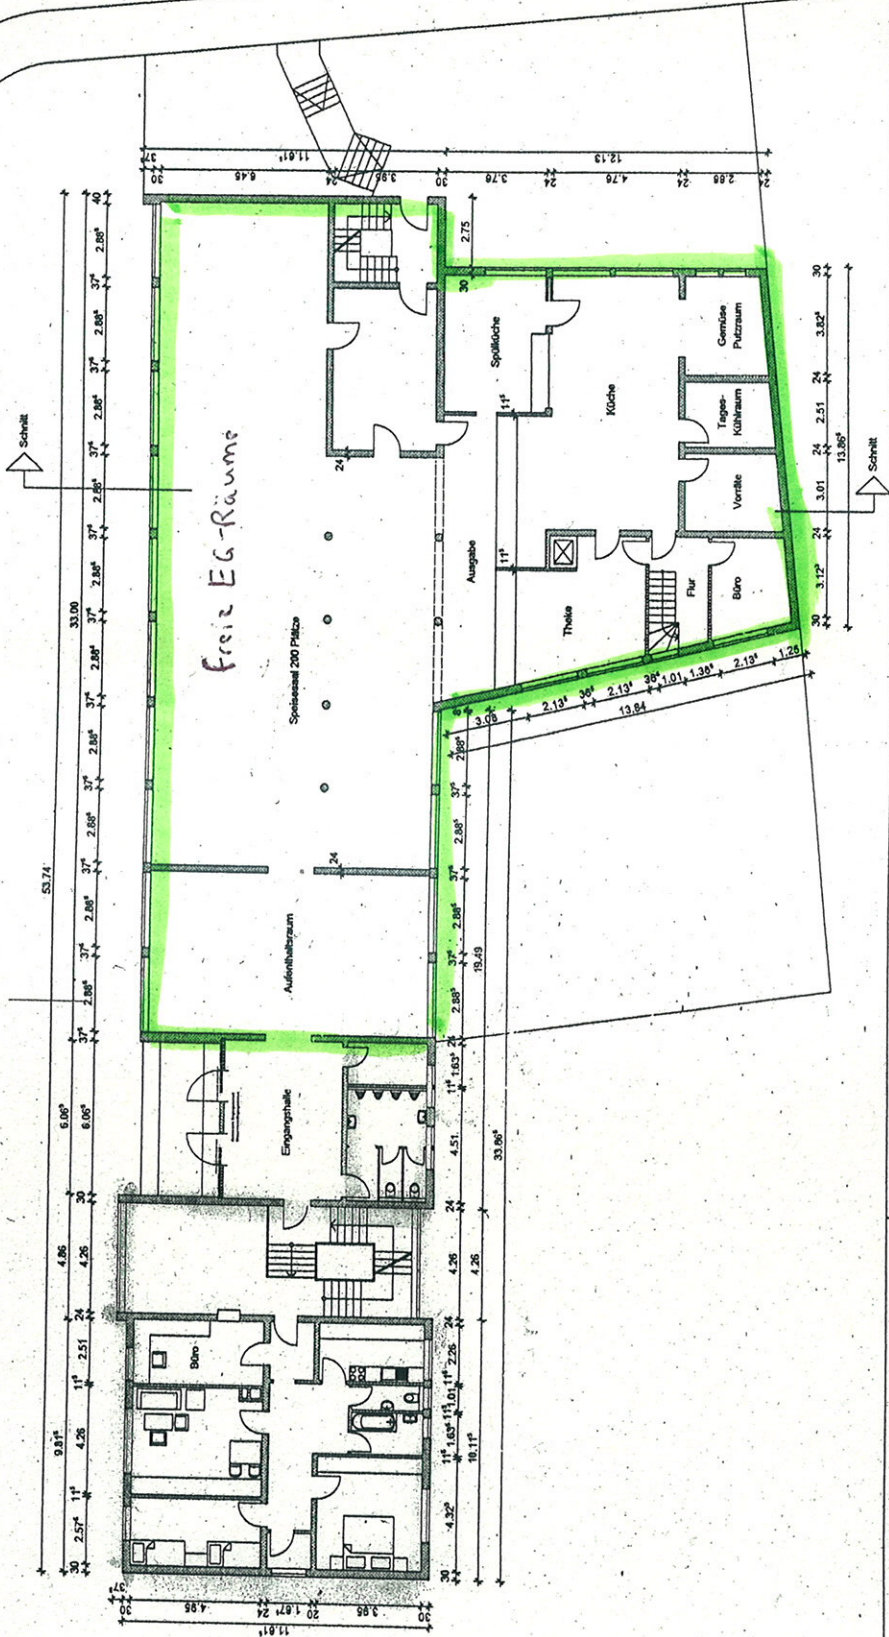

Vorpause

Architekt		Stadt Kornwestheim Jakob-Syde-Platz 1 70806 Kornwestheim	
Architekt		Dipl.-Ing. Michael Pappert, Freier Architekt Bahnhofstrasse 6, 70806 Kornwestheim Tel. 0715470086, Fax: 07154710673	
Ausführungsplan		Umbau Bolzstrasse 25 Widmerheim-Gluckerschule 70806 KORNWESTHEIM	
Vorgabe		Grundriss EG	
Maßstab		1:100	
Datum		15.08.09	
Blatt		1	
Blattanzahl		1	

149 - 669 7452 (E-Shop)  
April 2010