


**55 Sanierung der Jahnhalle in Kornwestheim  
ERWEITERUNG BISTRO & DIENSTWOHNUNG, BÜRO  
Rahmenterminplanung**

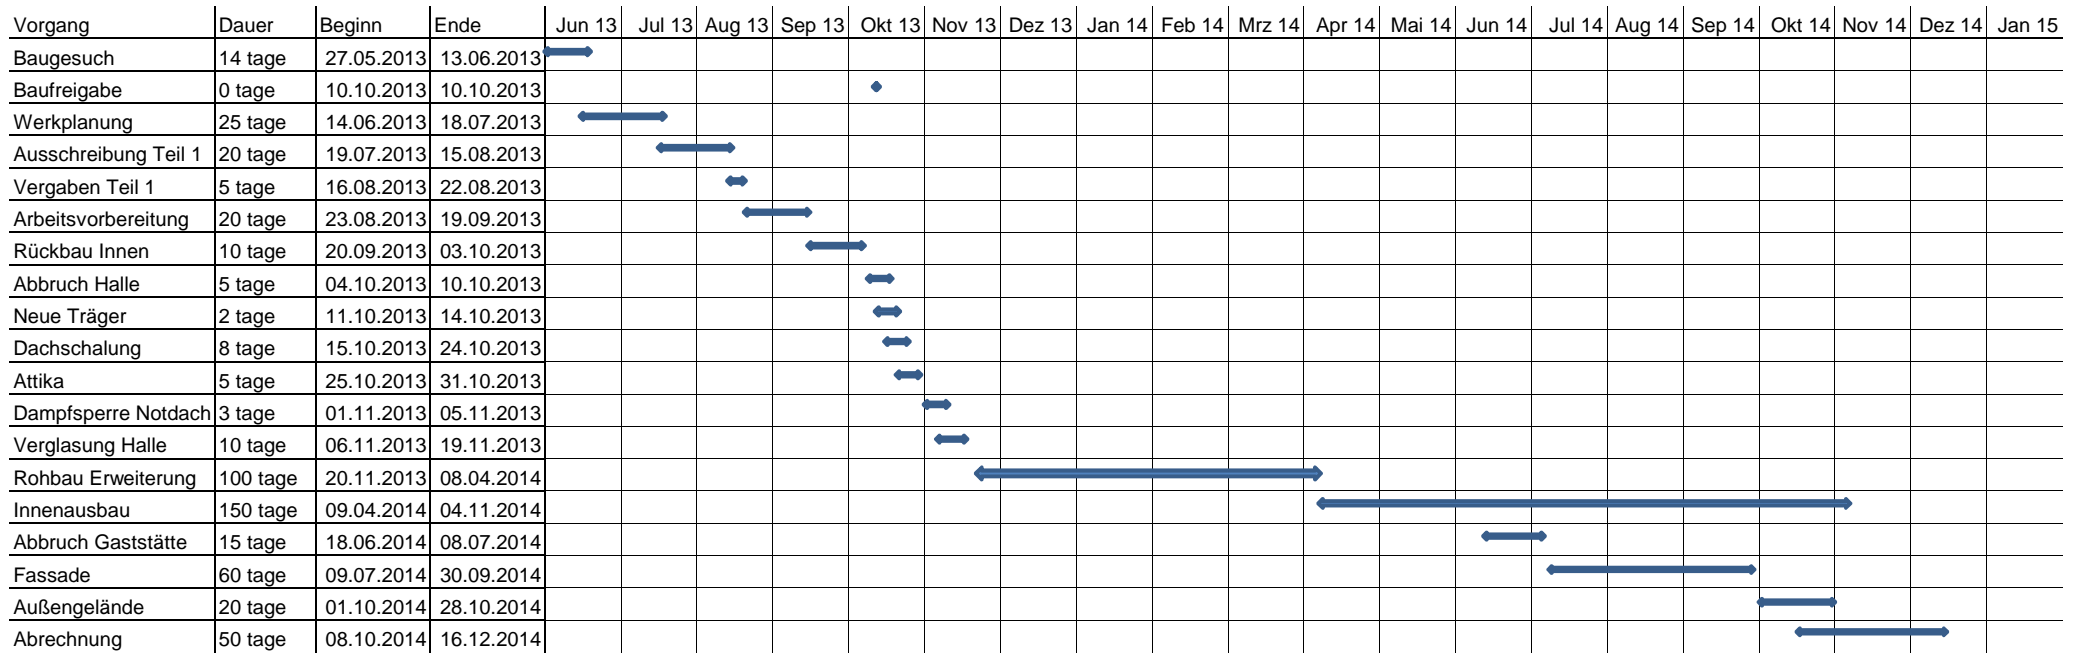

Aufgestellt: 27.05.2013  
Architekturbüro C. Martin  
Dipl.- Ing. Freier Architekt