LAGEPLAN

ZEICHNERISCHER TEIL ZUM
BAUANTRAG (§4 LBOVVO)

LANDKREIS: Ludwigsburg
STADT: Kornwestheim
GEMEINDE:
GEMARKUNG: Kornwestheim
FLUR: 0

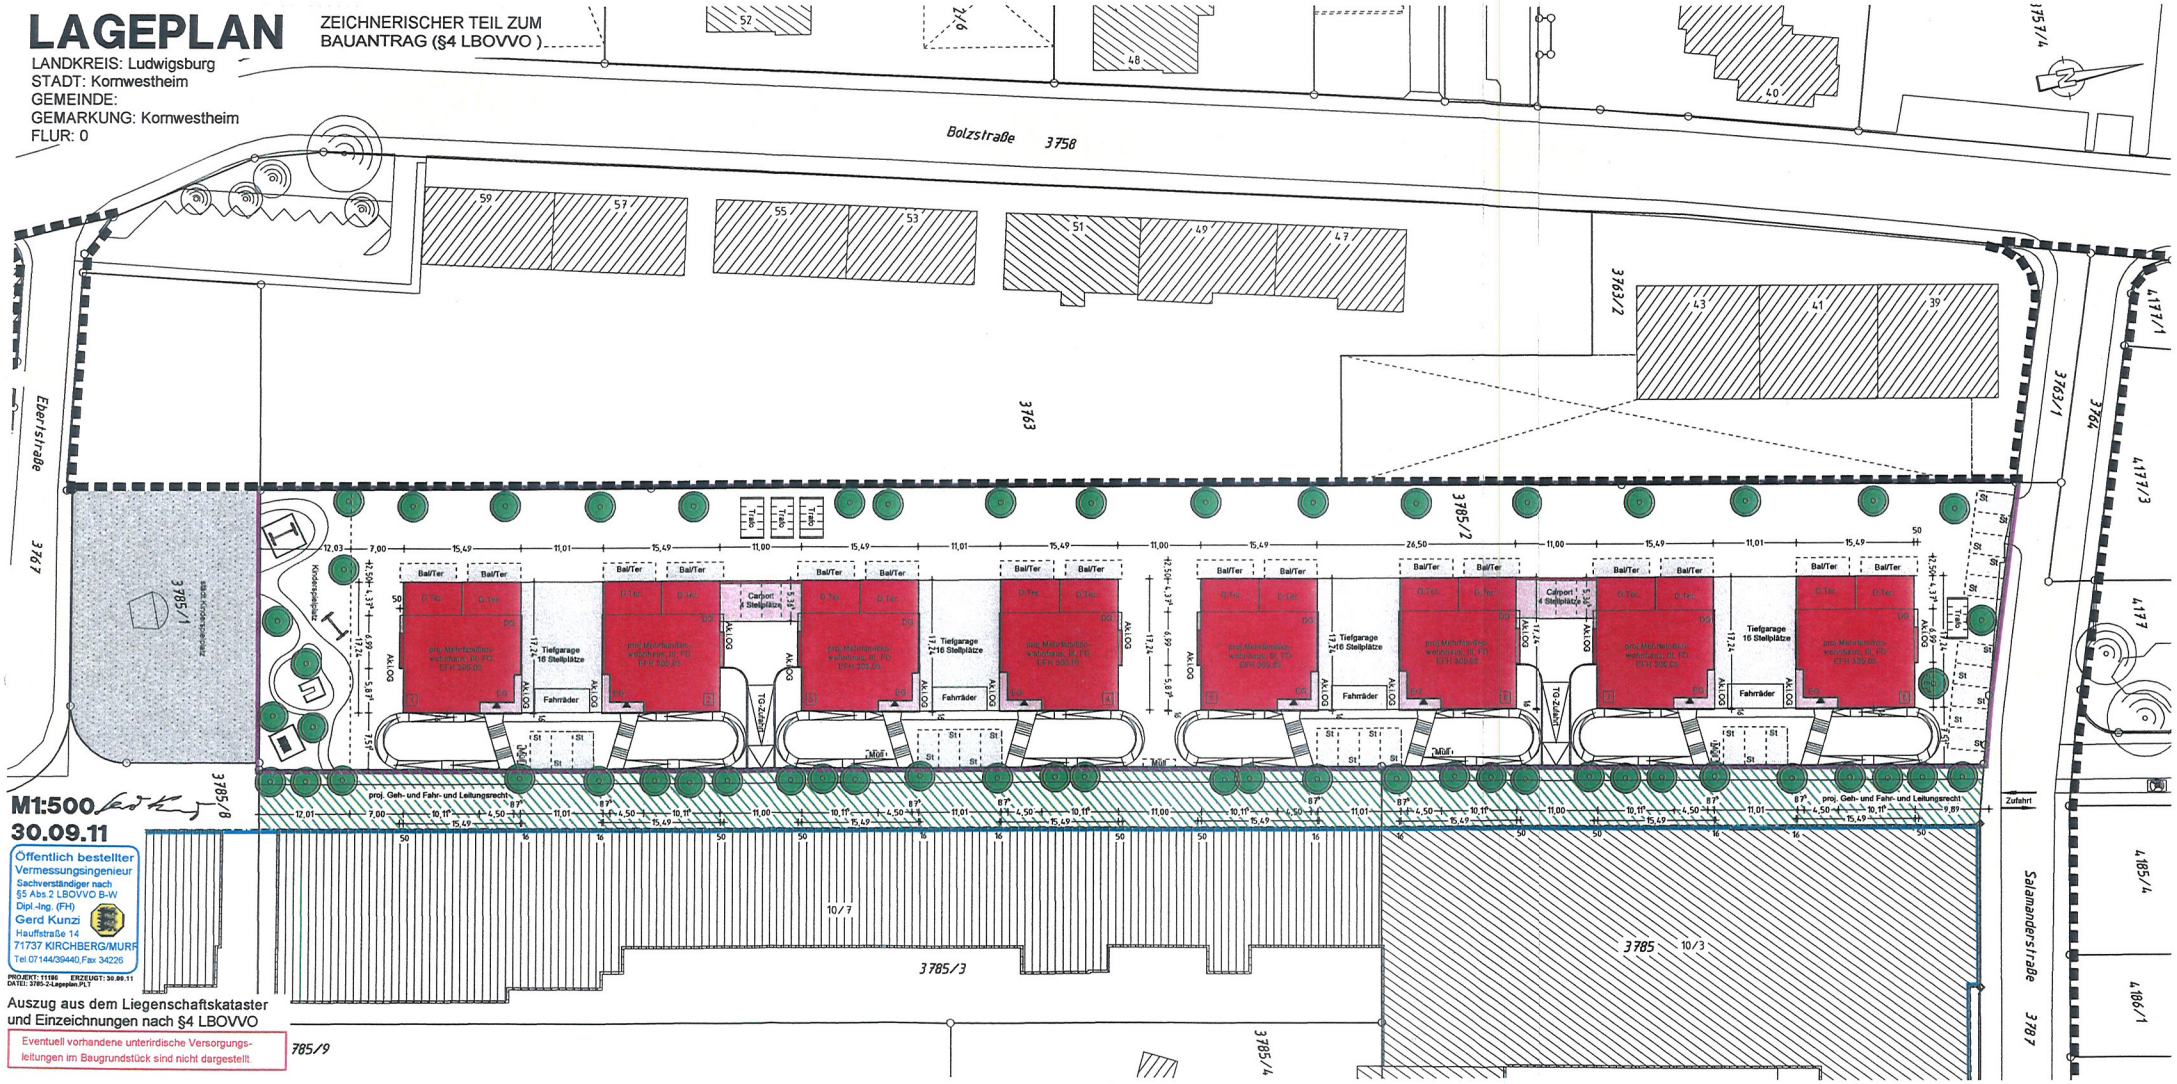

M1:500
30.09.11

Öffentlich bestellter
Vermessungsingenieur
Sachverständiger nach
§5 Abs.2 LBOVVO B-W
Dipl.-Ing. (FH)
Gerd Kunzi
Hauffstraße 14
71737 KIRCHBERG/MURR
Tel.07144/39440,Fax 34226

PROJEKT: 11186 ERZEUGT: 30.09.11
DATEI: 3785-2-Lageplan.PLT

Auszug aus dem Liegenschaftskataster
und Einzeichnungen nach §4 LBOVVO

Eventuell vorhandene unterirdische Versorgungs-
leitungen im Baugrundstück sind nicht dargestellt.