


Auskunft aus dem Planwerk der Stadt Kornwestheim

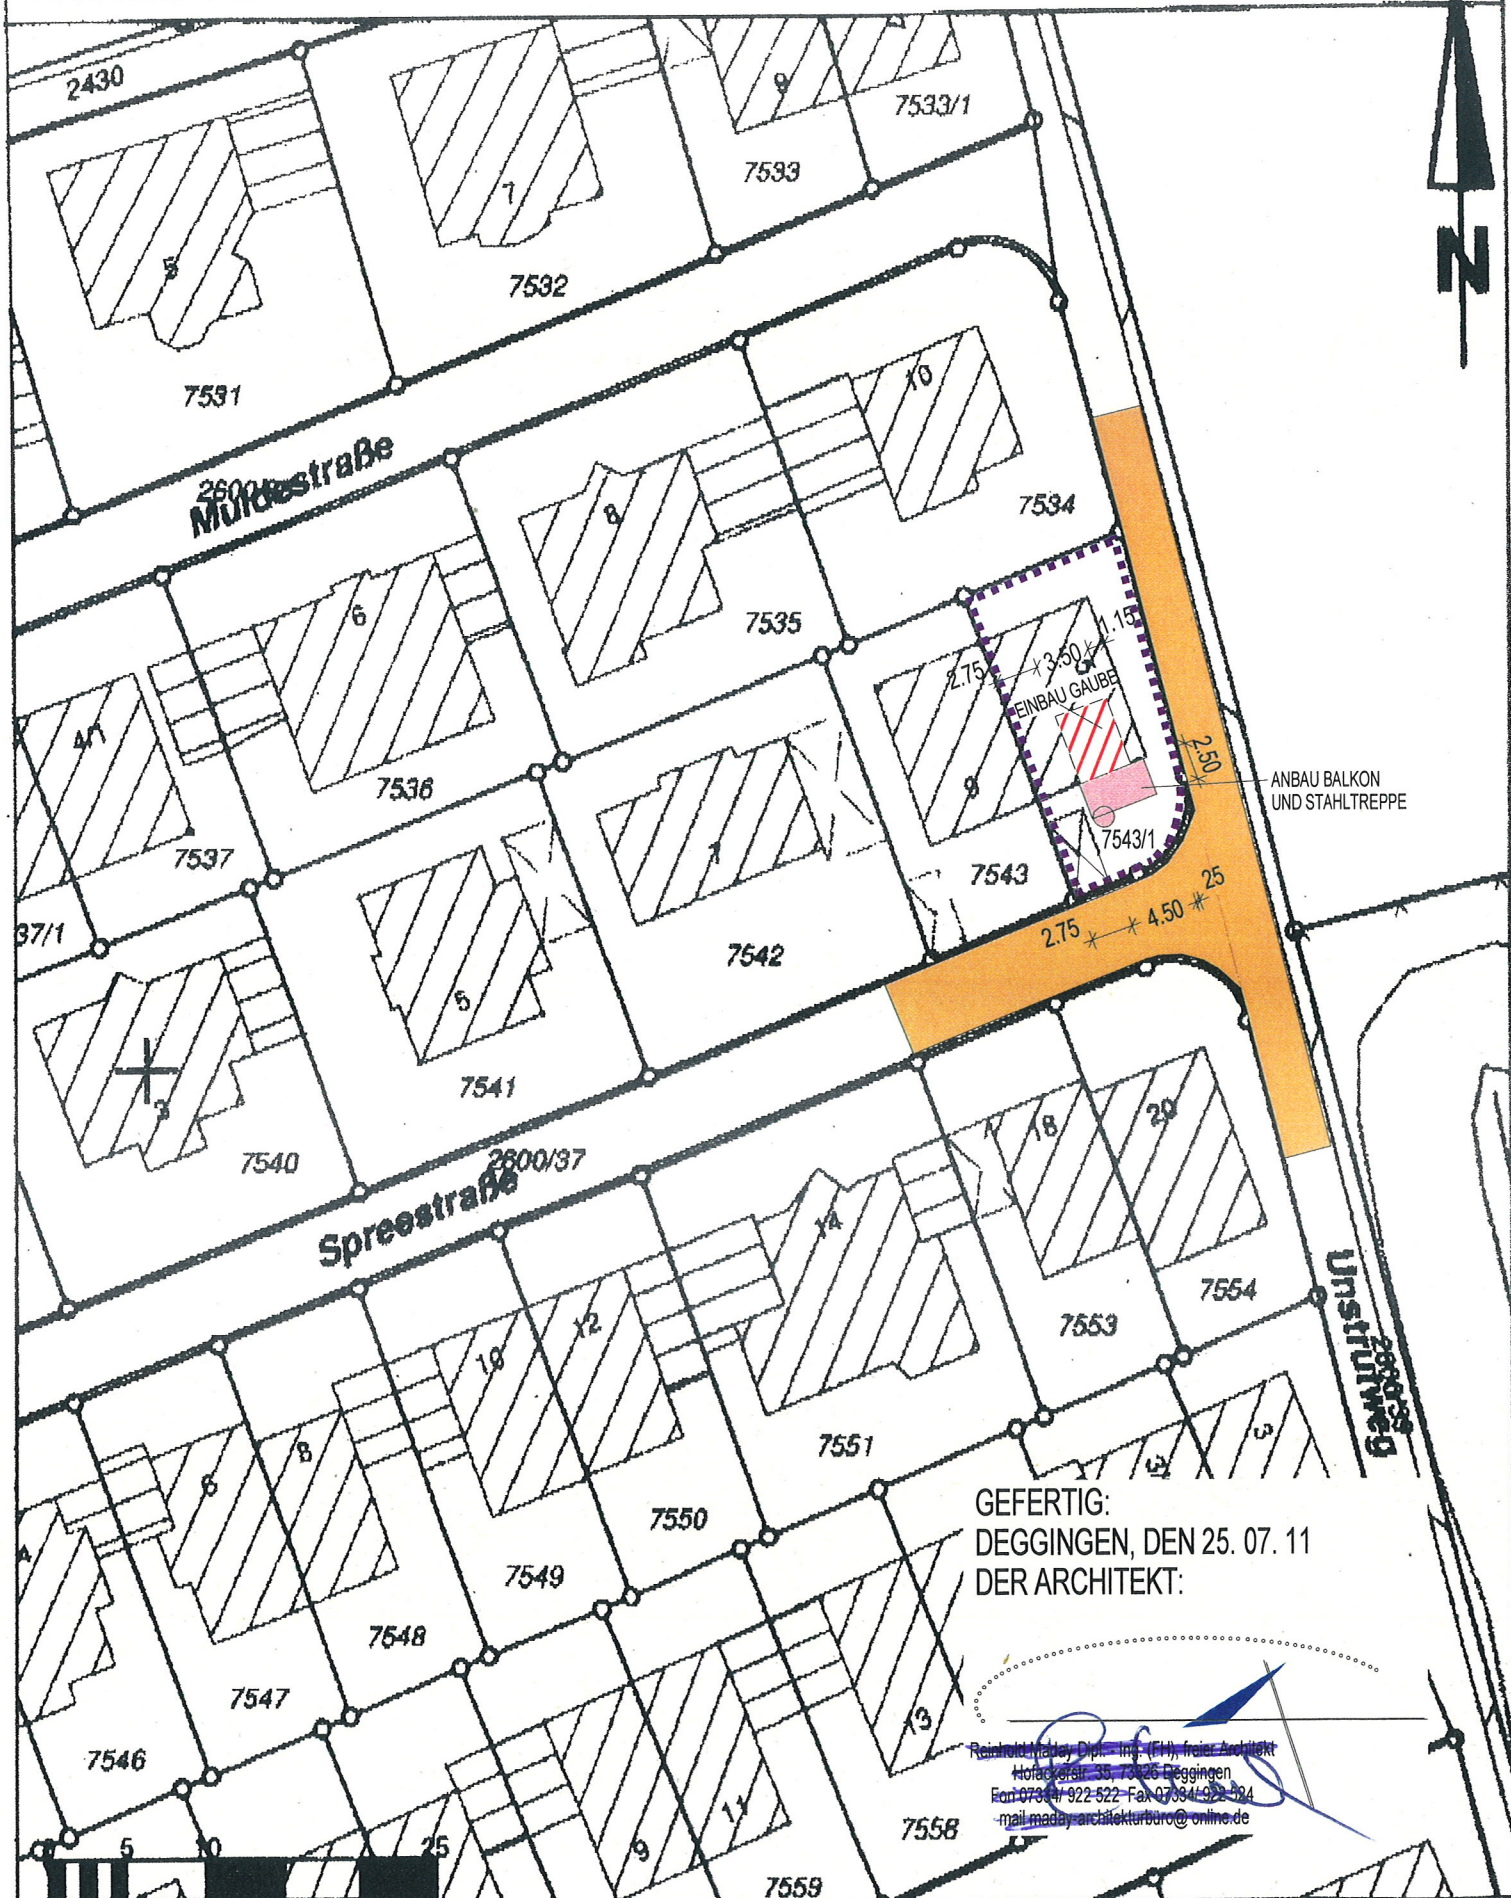

Stadtverwaltung Kornwestheim


Baurechtsamt


Maßstab 1 : 500

Standardauskunft

26.07.11 08:00:49

BLECHSCHMIED

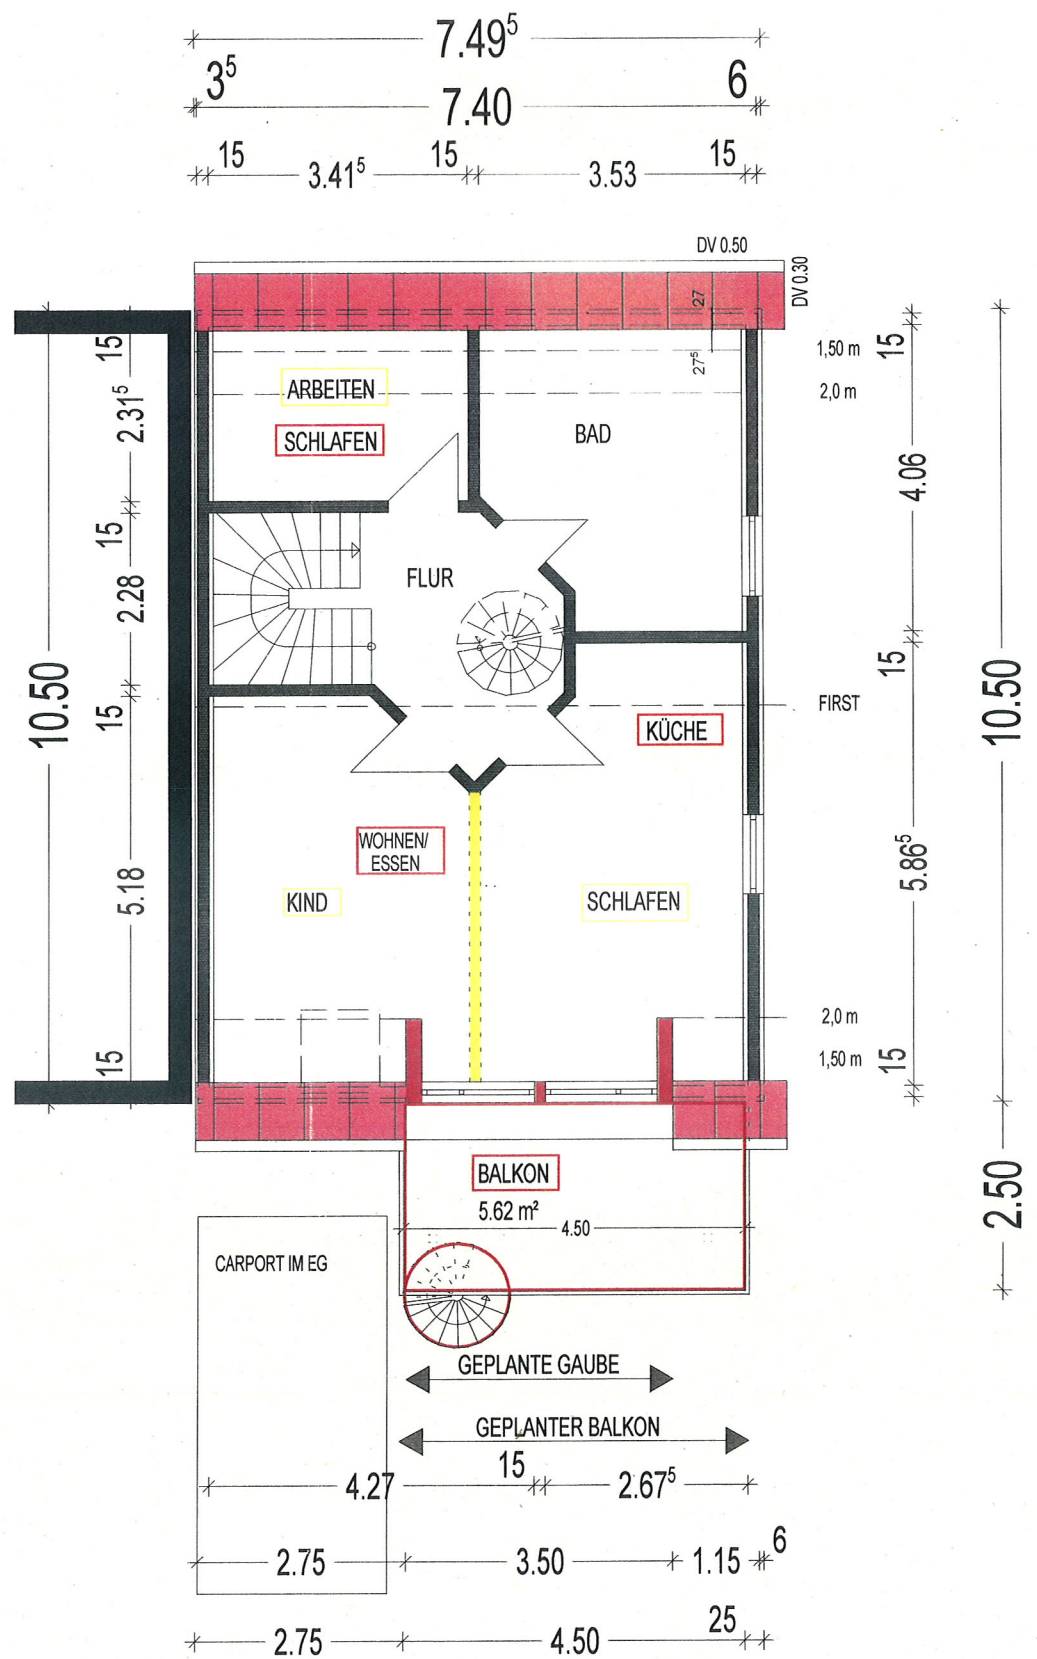

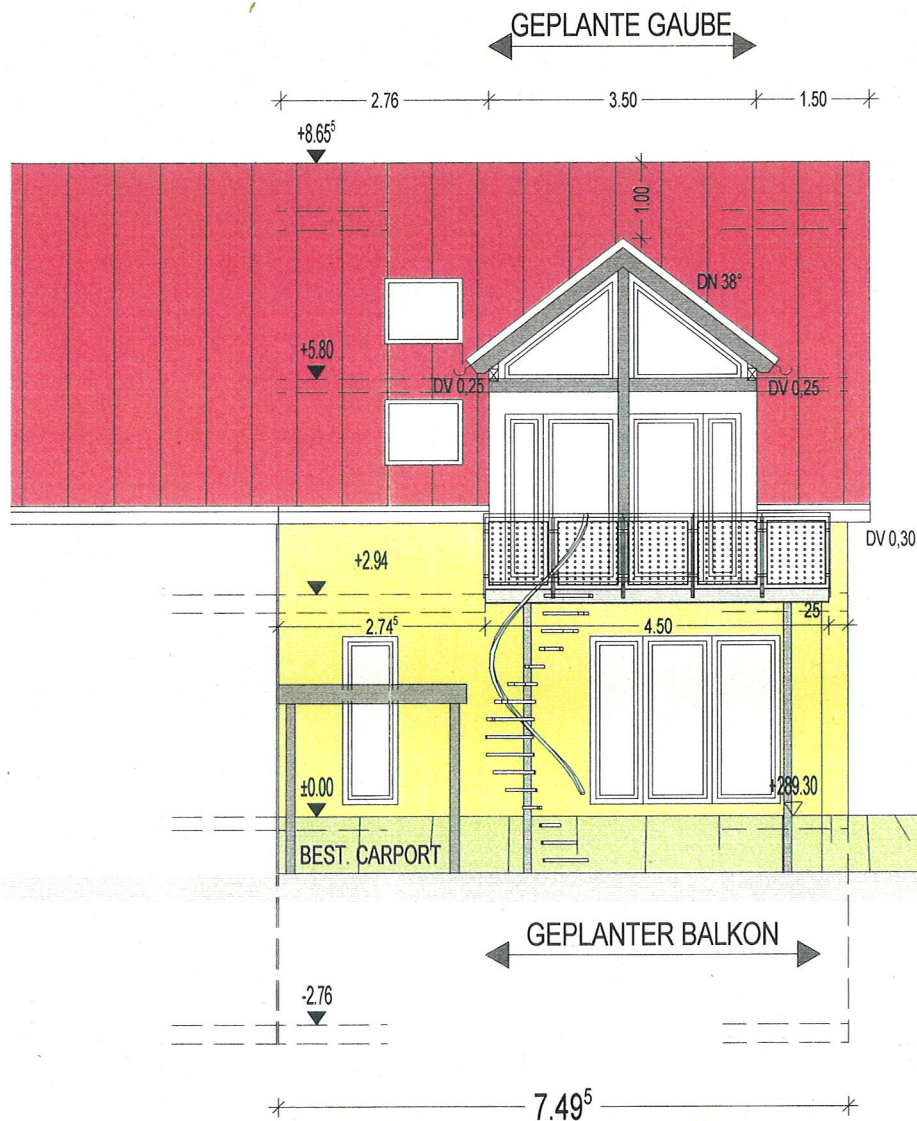

DACHGESCH.

OBERGESCH.

ERDGESCH.

UNTERGESCH.

