


Bauantrag Deckblatt Projekt: Salamander - Areal Kornwestheim

Planinhalt: Abstände, Maße und Stellflächen

Zeichnungsmaßstab: 1 : 500	Ausgabemaßstab: 1 : 500	Datum: 10.02.2011
Bauherr: IMMOVATION Immobilien Handels AG & Co. 2. KG Druseltalstraße 31 34131 Kassel		Planung: Westermann-Generalplaner Friedrich-Ebert-Str. 120 34134 Kassel Tel.: 0561-3165438 Fax: 0561-3103810 E-mail: buero@westermann-generalplaner.de



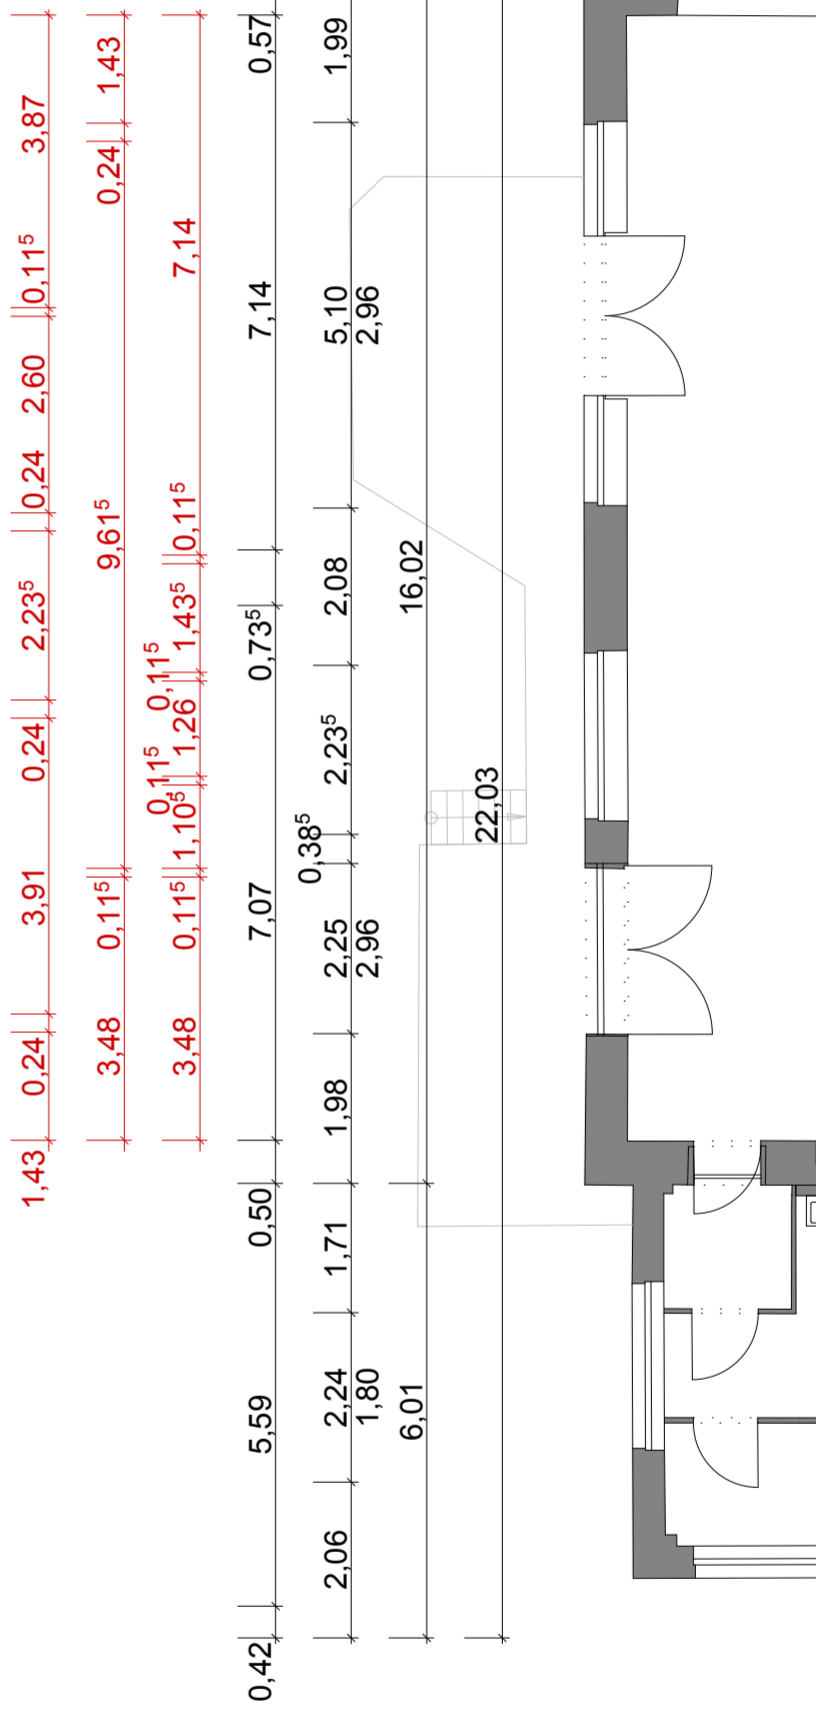

Bauantrag Deckblatt

Bauvorhaben: Salamander-Areal Kornwestheim, Haus 9:
Umbau und Sanierung



Bauherr: **IMMOVATION**
Immobilien Handels AG & Co. 2. KG
Druseltalstraße 31
34131 Kassel

Planinhalt: Erdgeschoss


Zeichnungsmaßstab: 1 : 100	Ausgabemaßstab: 1 : 100	Datum: 10.02.2011
----------------------------	-------------------------	-------------------

Planung: **Westermann-Generalplaner**
E-mail: buero@westermann-generalplaner.de
Friedrich-Ebert-Str. 120 Tel.: 0561-3165438
34119 Kassel Fax: 0561-3103810

Summe: 1401,66 m²

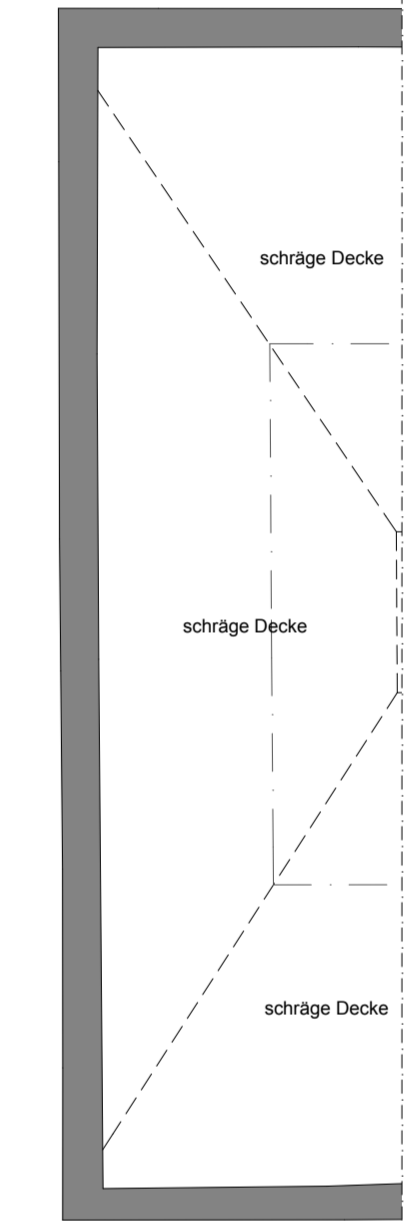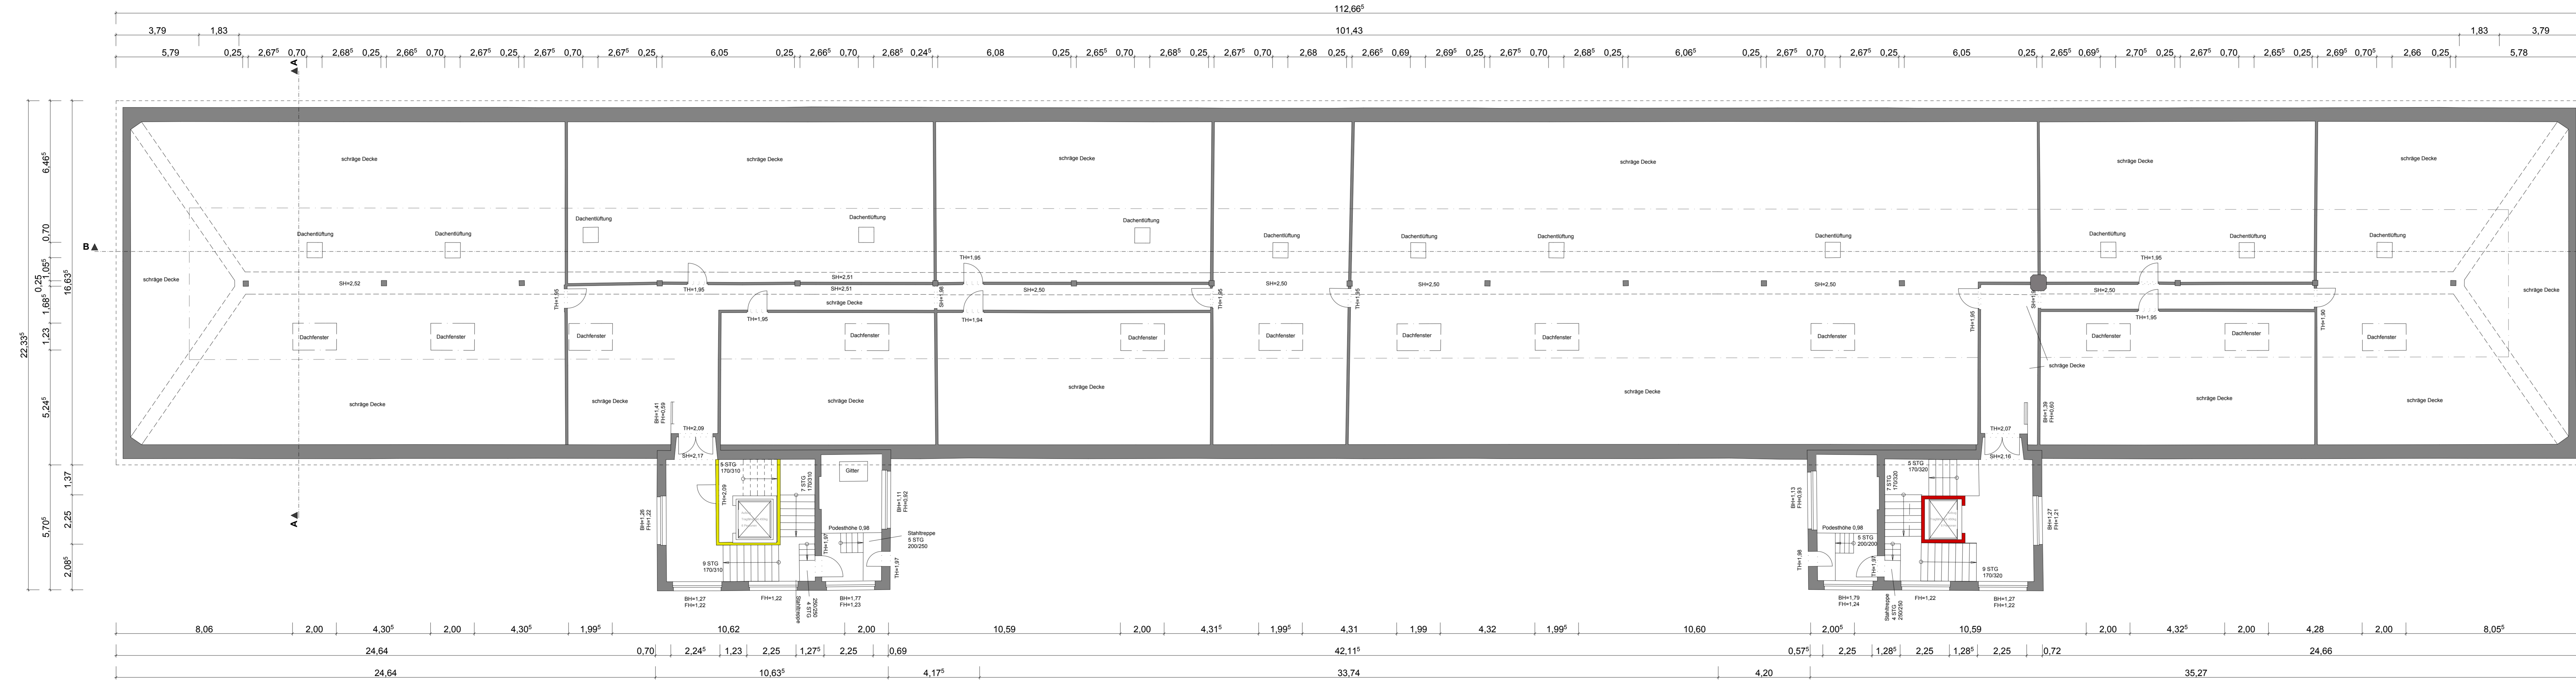

Bauantrag Deckblatt		
Bauvorhaben:	Salamander-Areal Kornwestheim, Haus 9: Umbau und Sanierung	
Bauherr:	IMMOVATION Immobilien Handels AG & Co. 2. KG Druseltalstraße 31 34131 Kassel	
Planinhalt:	5.. Obergeschoss	
Zeichnungsmaßstab:	Ausgabemaßstab:	Datum:
1 : 100	1 : 100	10.02.2011
Planung:	Westermann-Generalplaner E-mail: buero@westermann-generalplaner.de Friedrich-Ebert-Str. 120 Tel.: 0561-3165438 34119 Kassel Fax. 0561-3103810	

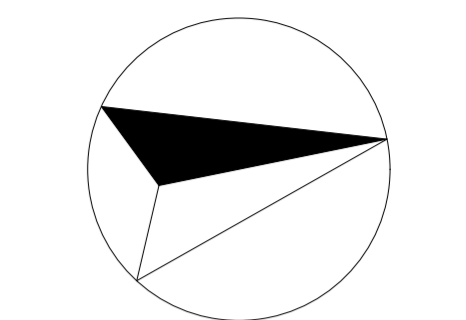

- Bestand
- Neubau
- Abbruch

Bauantrag Deckblatt

Bauvorhaben: Salamander-Areal Kornwestheim, Haus 9:
Umbau und Sanierung

Bauherr: **IMMOVATION**
Immobilien Handels AG & Co. 2. KG

Druseltalstraße 31
34131 Kassel

Planinhalt: Untergeschoss

Zeichnungsmaßstab: 1 : 100	Ausgabemaßstab: 1 : 100	Datum: 10.02.2011
-------------------------------	----------------------------	----------------------

Planung:
Westermann-Generalplaner
E-mail: buero@westermann-generalplaner.de
Friedrich-Ebert-Str. 120 Tel.: 0561-3165438
34119 Kassel Fax: 0561-3103810



Bauantrag Deckblatt

Bauvorhaben: Salamander-Areal Kornwestheim, Haus 9:
Umbau und Sanierung

Bauherr: **IMMOVATION**
Immobilien Handels AG & Co. 2. KG
Druseltalstraße 31
34131 Kassel

Planinhalt: Ostansicht

Zeichnungsmaßstab: 1 : 100	Ausgabemaßstab: 1 : 100	Datum: 10.02.2011
-------------------------------	----------------------------	----------------------

Planung:

Westermann-Generalplaner
E-mail: buero@westermann-generalplaner.de
Friedrich-Ebert-Str. 120 Tel.: 0561-3165438
34119 Kassel Fax: 0561-3103810



Bauantrag Deckblatt

Bauvorhaben: Salamander-Areal Kornwestheim, Haus 9:
Umbau und Sanierung

Bauherr: **IMMOVATION**
Immobilien Handels AG & Co. 2. KG
Druseltalstraße 31
34131 Kassel

Planinhalt: Westansicht

Zeichnungsmaßstab: 1 : 100	Ausgabemaßstab: 1 : 100	Datum: 10.02.2011
-------------------------------	----------------------------	----------------------

Planung:

Westermann-Generalplaner
E-mail: buero@westermann-generalplaner.de
Friedrich-Ebert-Str. 120 Tel.: 0561-3165438
34119 Kassel Fax: 0561-3103810



Bauantrag Deckblatt

Bauvorhaben: Salamander-Areal Kornwestheim, Haus 9:
Umbau und Sanierung

Bauherr: **IMMOVATION**
Immobilien Handels AG & Co. 2. KG

Druseltalstraße 31
34131 Kassel

Planinhalt: Nordansicht

Zeichnungsmaßstab: 1 : 100	Ausgabemaßstab: 1 : 100	Datum: 10.02.2011
-------------------------------	----------------------------	----------------------

Planung:

Westermann-Generalplaner
E-mail: buero@westermann-generalplaner.de
Friedrich-Ebert-Str. 120 Tel.: 0561-3165438
34119 Kassel Fax. 0561-3103810



Bauantrag Deckblatt

Bauvorhaben: Salamander-Areal Kornwestheim, Haus 9:
Umbau und Sanierung

Bauherr: **IMMOVATION**
Immobilien Handels AG & Co. 2. KG

Druseltalstraße 31
34131 Kassel


Planinhalt: Südansicht

Zeichnungsmaßstab:	Ausgabemaßstab:	Datum:
1 : 100	1 : 100	10.02.2011

Planung:

Westermann-Generalplaner

E-mail: buero@westermann-generalplaner.de
Friedrich-Ebert-Str. 120 Tel.: 0561-3165438
34119 Kassel Fax. 0561-3103810

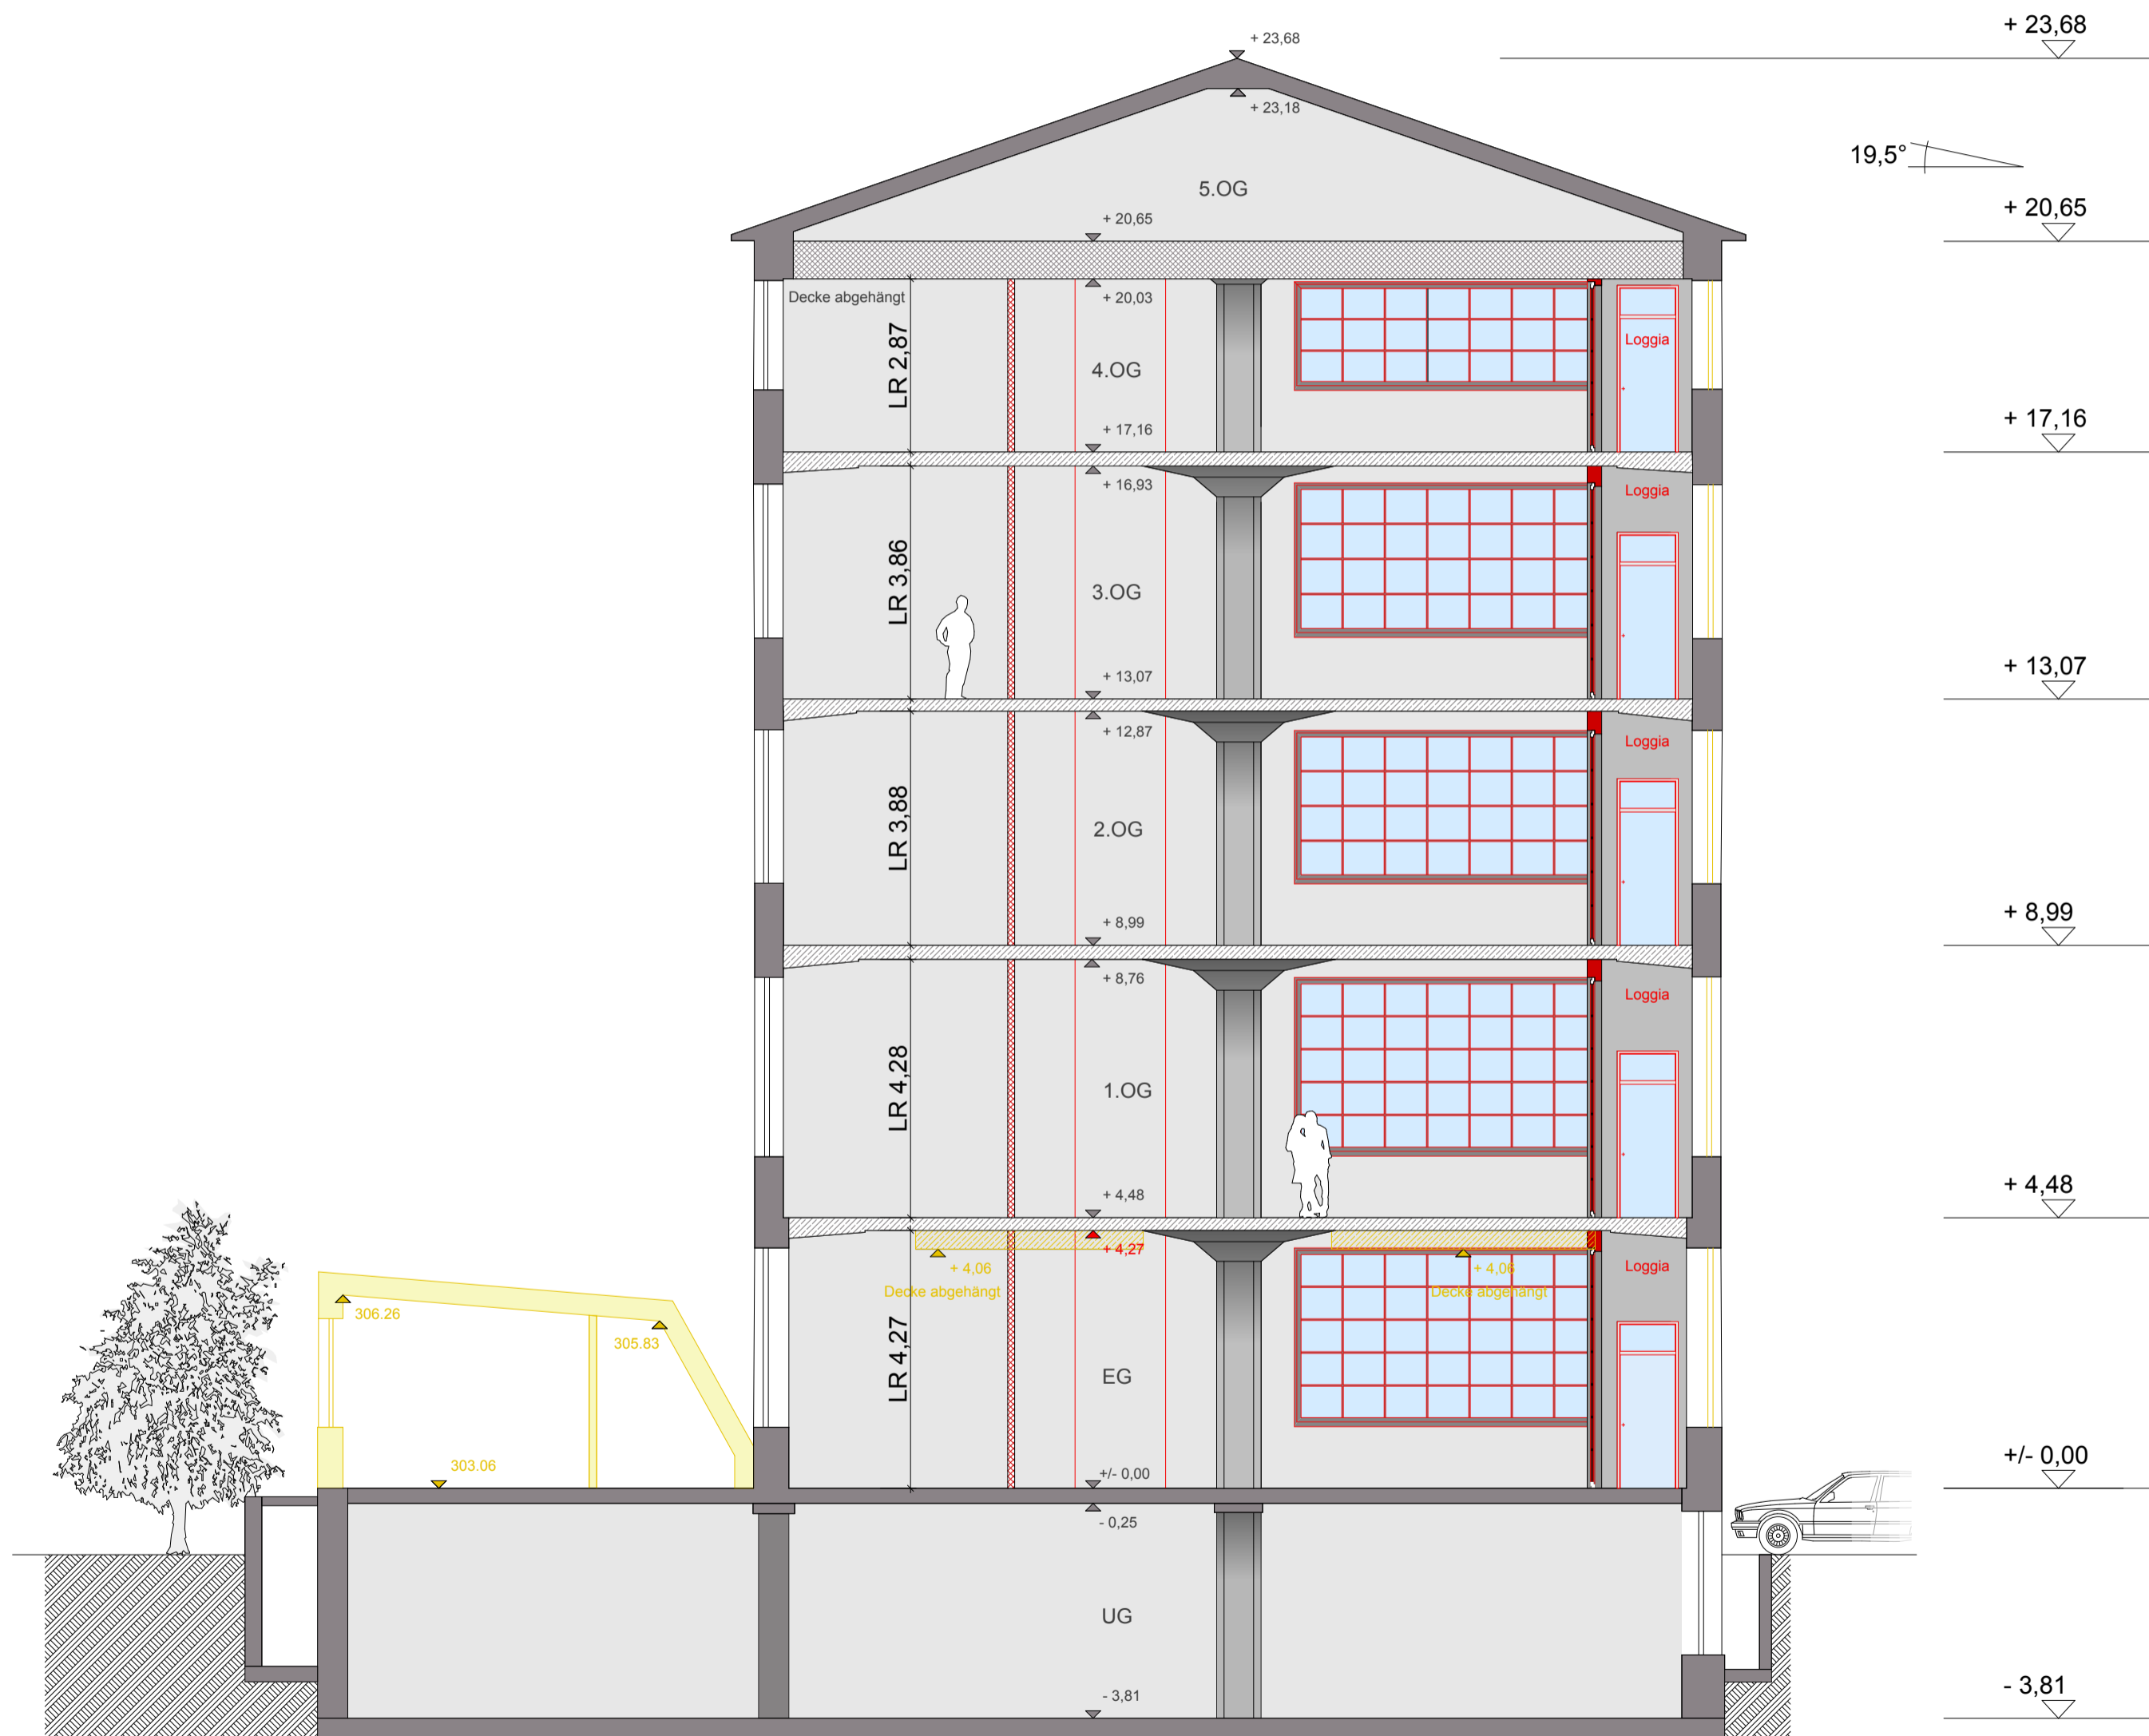

- Bestand
- Neubau
- Abbruch

Bauantrag Deckblatt

Bauvorhaben: Salamander-Areal Kornwestheim, Haus 9:
Umbau und Sanierung

Bauherr: **IMMOVATION**
Immobilien Handels AG & Co. 2. KG

Druseltalstraße 31
34131 Kassel

Planinhalt: Schnitt A

Zeichnungsmaßstab: 1 : 100	Ausgabemaßstab: 1 : 100	Datum: 10.02.2011
-------------------------------	----------------------------	----------------------

Planung:

Westermann-Generalplaner

E-mail: buero@westermann-generalplaner.de
Friedrich-Ebert-Str. 120 Tel.: 0561-3165438
34119 Kassel Fax. 0561-3103810



- Bestand
- Neubau
- Abbruch

Bauantrag Deckblatt		
Bauvorhaben: Salamander-Areal Kornwestheim, Haus 9: Umbau und Sanierung		
Bauherr: IMMOVATION Immobilien Handels AG & Co. 2. KG Druselstalstraße 31 34131 Kassel		
Planinhalt: Schnitt B		
Zeichnungsmaßstab: 1 : 100	Ausgabemaßstab: 1 : 100	Datum: 10.02.2011
Planung:		
Westermann-Generalplaner		
E-mail: buero@westermann-generalplaner.de		
Friedrich-Ebert-Str. 120 34119 Kassel	Tel.: 0561-3165438	Fax. 0561-3103810