


Ansicht Ost

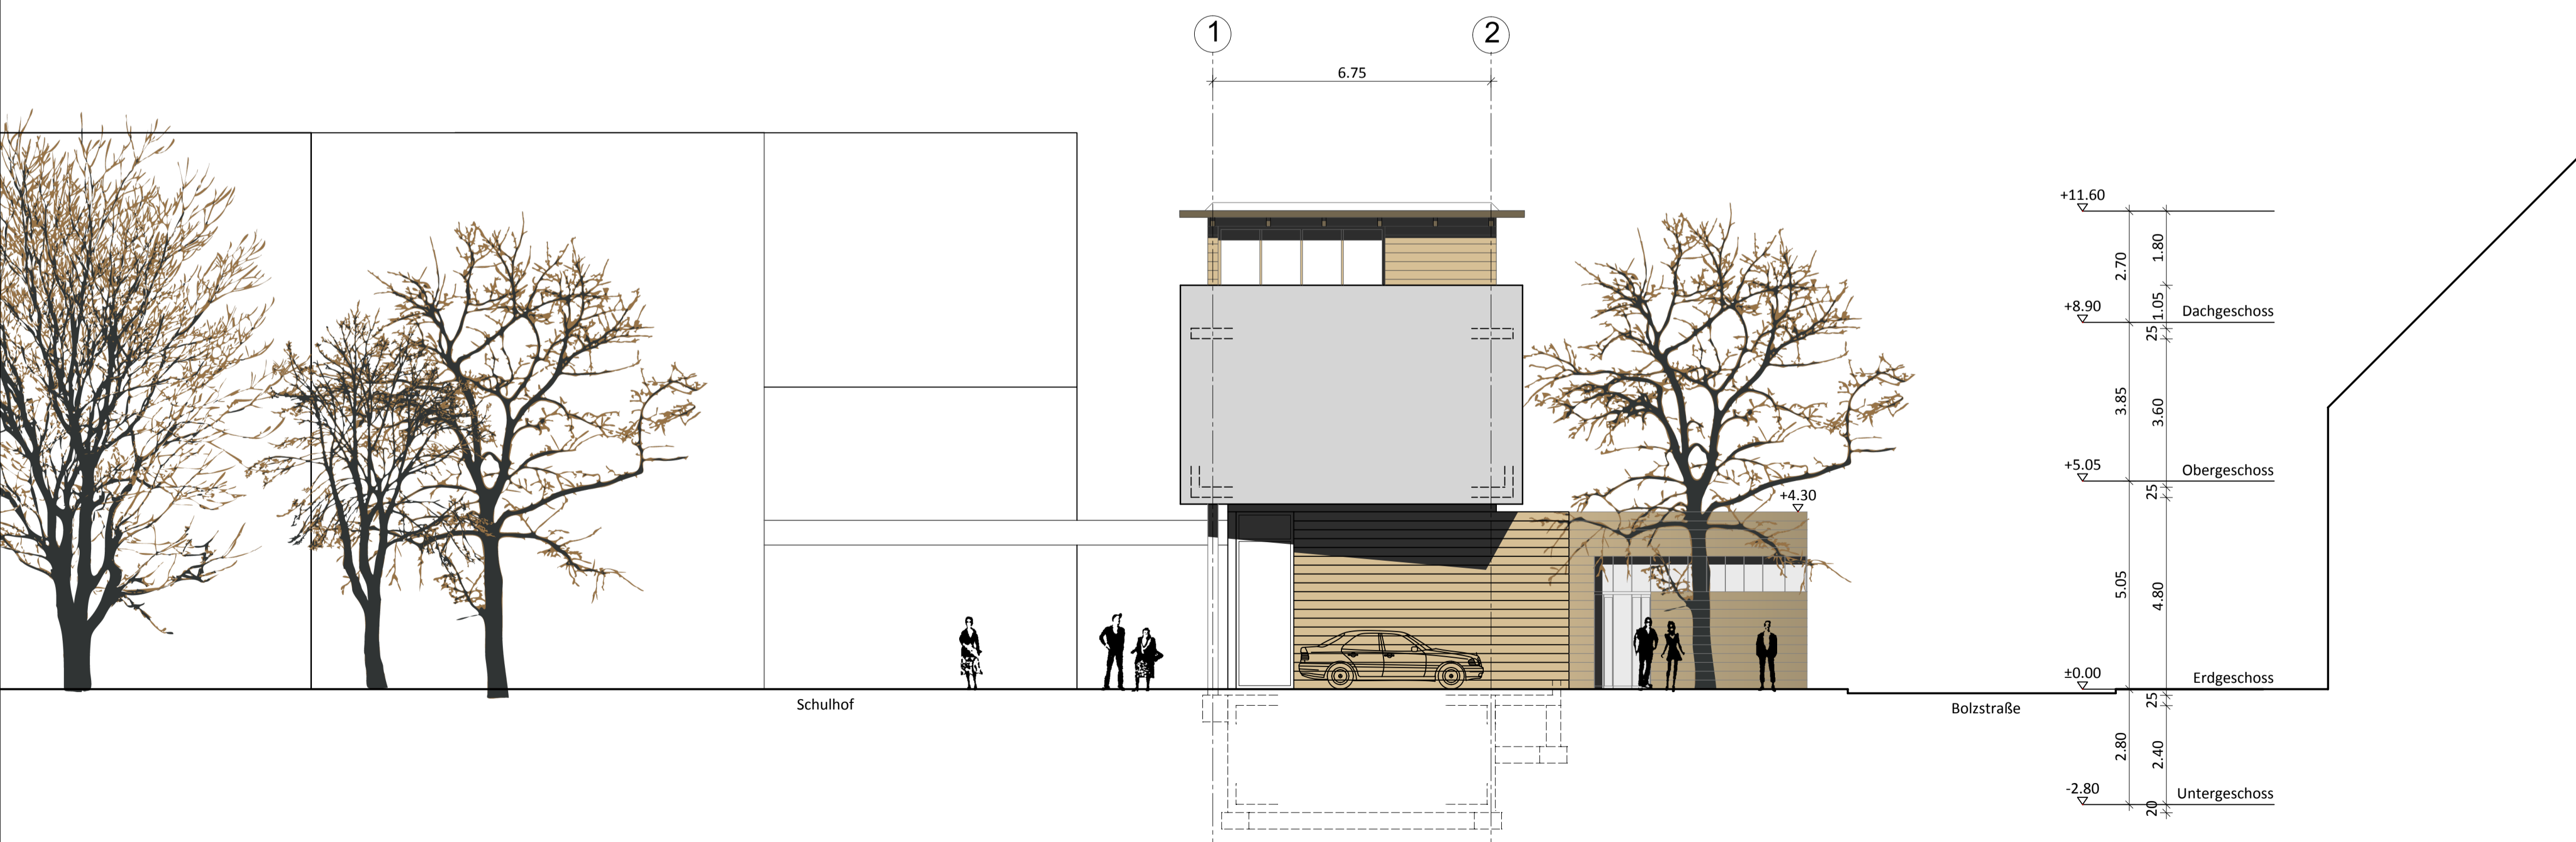

Ansicht Süd

BAUGESUCH

STADT KORNWESTHEIM

JAKOB-SIGLE-PLATZ 1
70806 KORNWESTHEIM

Bauherr :
OBERBÜRGERMEISTERIN URSULA KECK

PROJEKT : ERWEITERUNG DER BOLZSCHULE
BOLZSTRASSE 96
70806 KORNWESTHEIM

PLANUNG : DIPL. ING. MICHAEL PIEPER
FREIER ARCHITEKT
BAHNHOFSTRASSE 6, 70806 KORNWESTHEIM
TEL.: 07154 / 3085-86 FAX: 07154 / 70673

Architekt :

B 2 0 2

PLNUMMER

M 1 : 1 0 0

MASSTAB IM ORIGINAL

8 4 1 / 5 9 4

PLANLÄNGE/PLANBREITE DN A1

16.03.2011

DATUM

BK

GEZ.

BEARBEITET

BEARBEITET

PLAN : ANSICHTEN OST UND SÜD