


bestehendes Schulgebäude

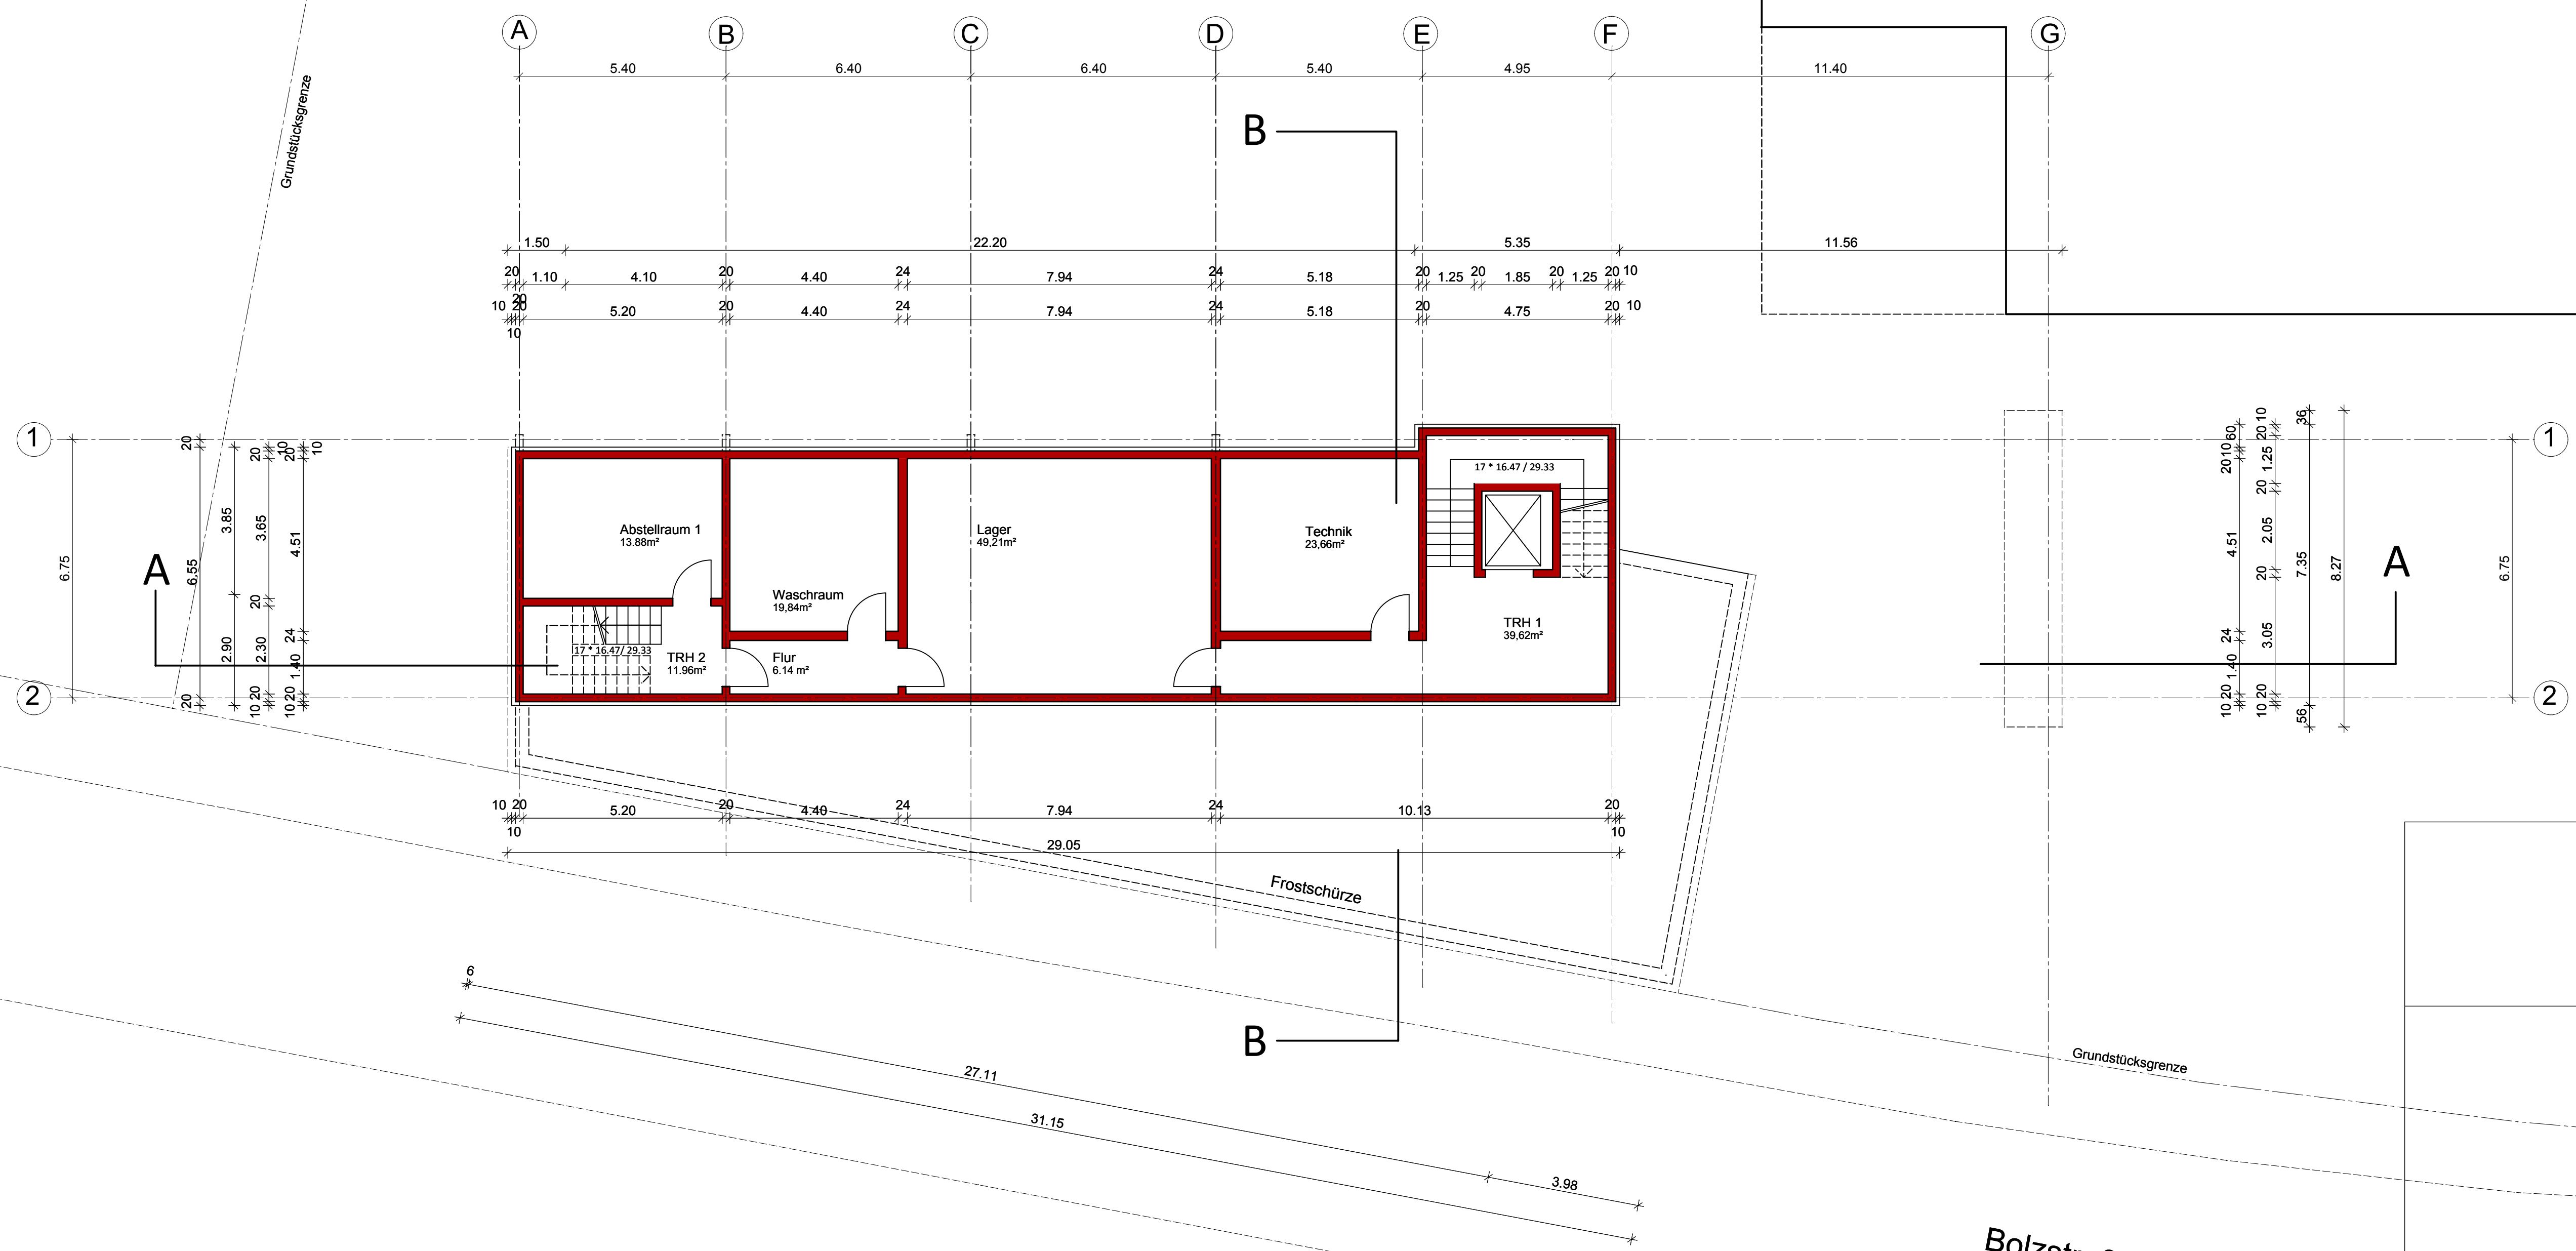

BAUGESUCH

STADT KORNWESTHEIM

JAKOB-SIGLE-PLATZ 1
70806 KORNWESTHEIM


Bauherr : OBERBÜRGERMEISTERIN URSULA KECK

PROJEKT: ERWEITERUNG DER BOLZSCHULE
BOLZSTRASSE 96
70806 KORNWESTHEIM

PLANUNG: DIPL.-ING. MICHAEL PIEPER
FREIER ARCHITEKT
BAHNHOFSTRASSE 6, 70806 KORNWESTHEIM
TEL.: 07154 / 3085-86 FAX: 07154 / 70673

Architekt :

PLAN : **UNTERGESCHOSS**

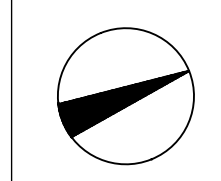

B	1	0	1
PLANNUMMER			
M	1	1	0
MASSTAB IN ORIGINAL			
8	4	1	/
5	9	4	
PLANLÄNGE/PLANBREITE	DN A1		
16.03.2011	BK		
DATUM	GEZ.	BEARBEITET	