


Schulhof

bestehendes Schulgebäude

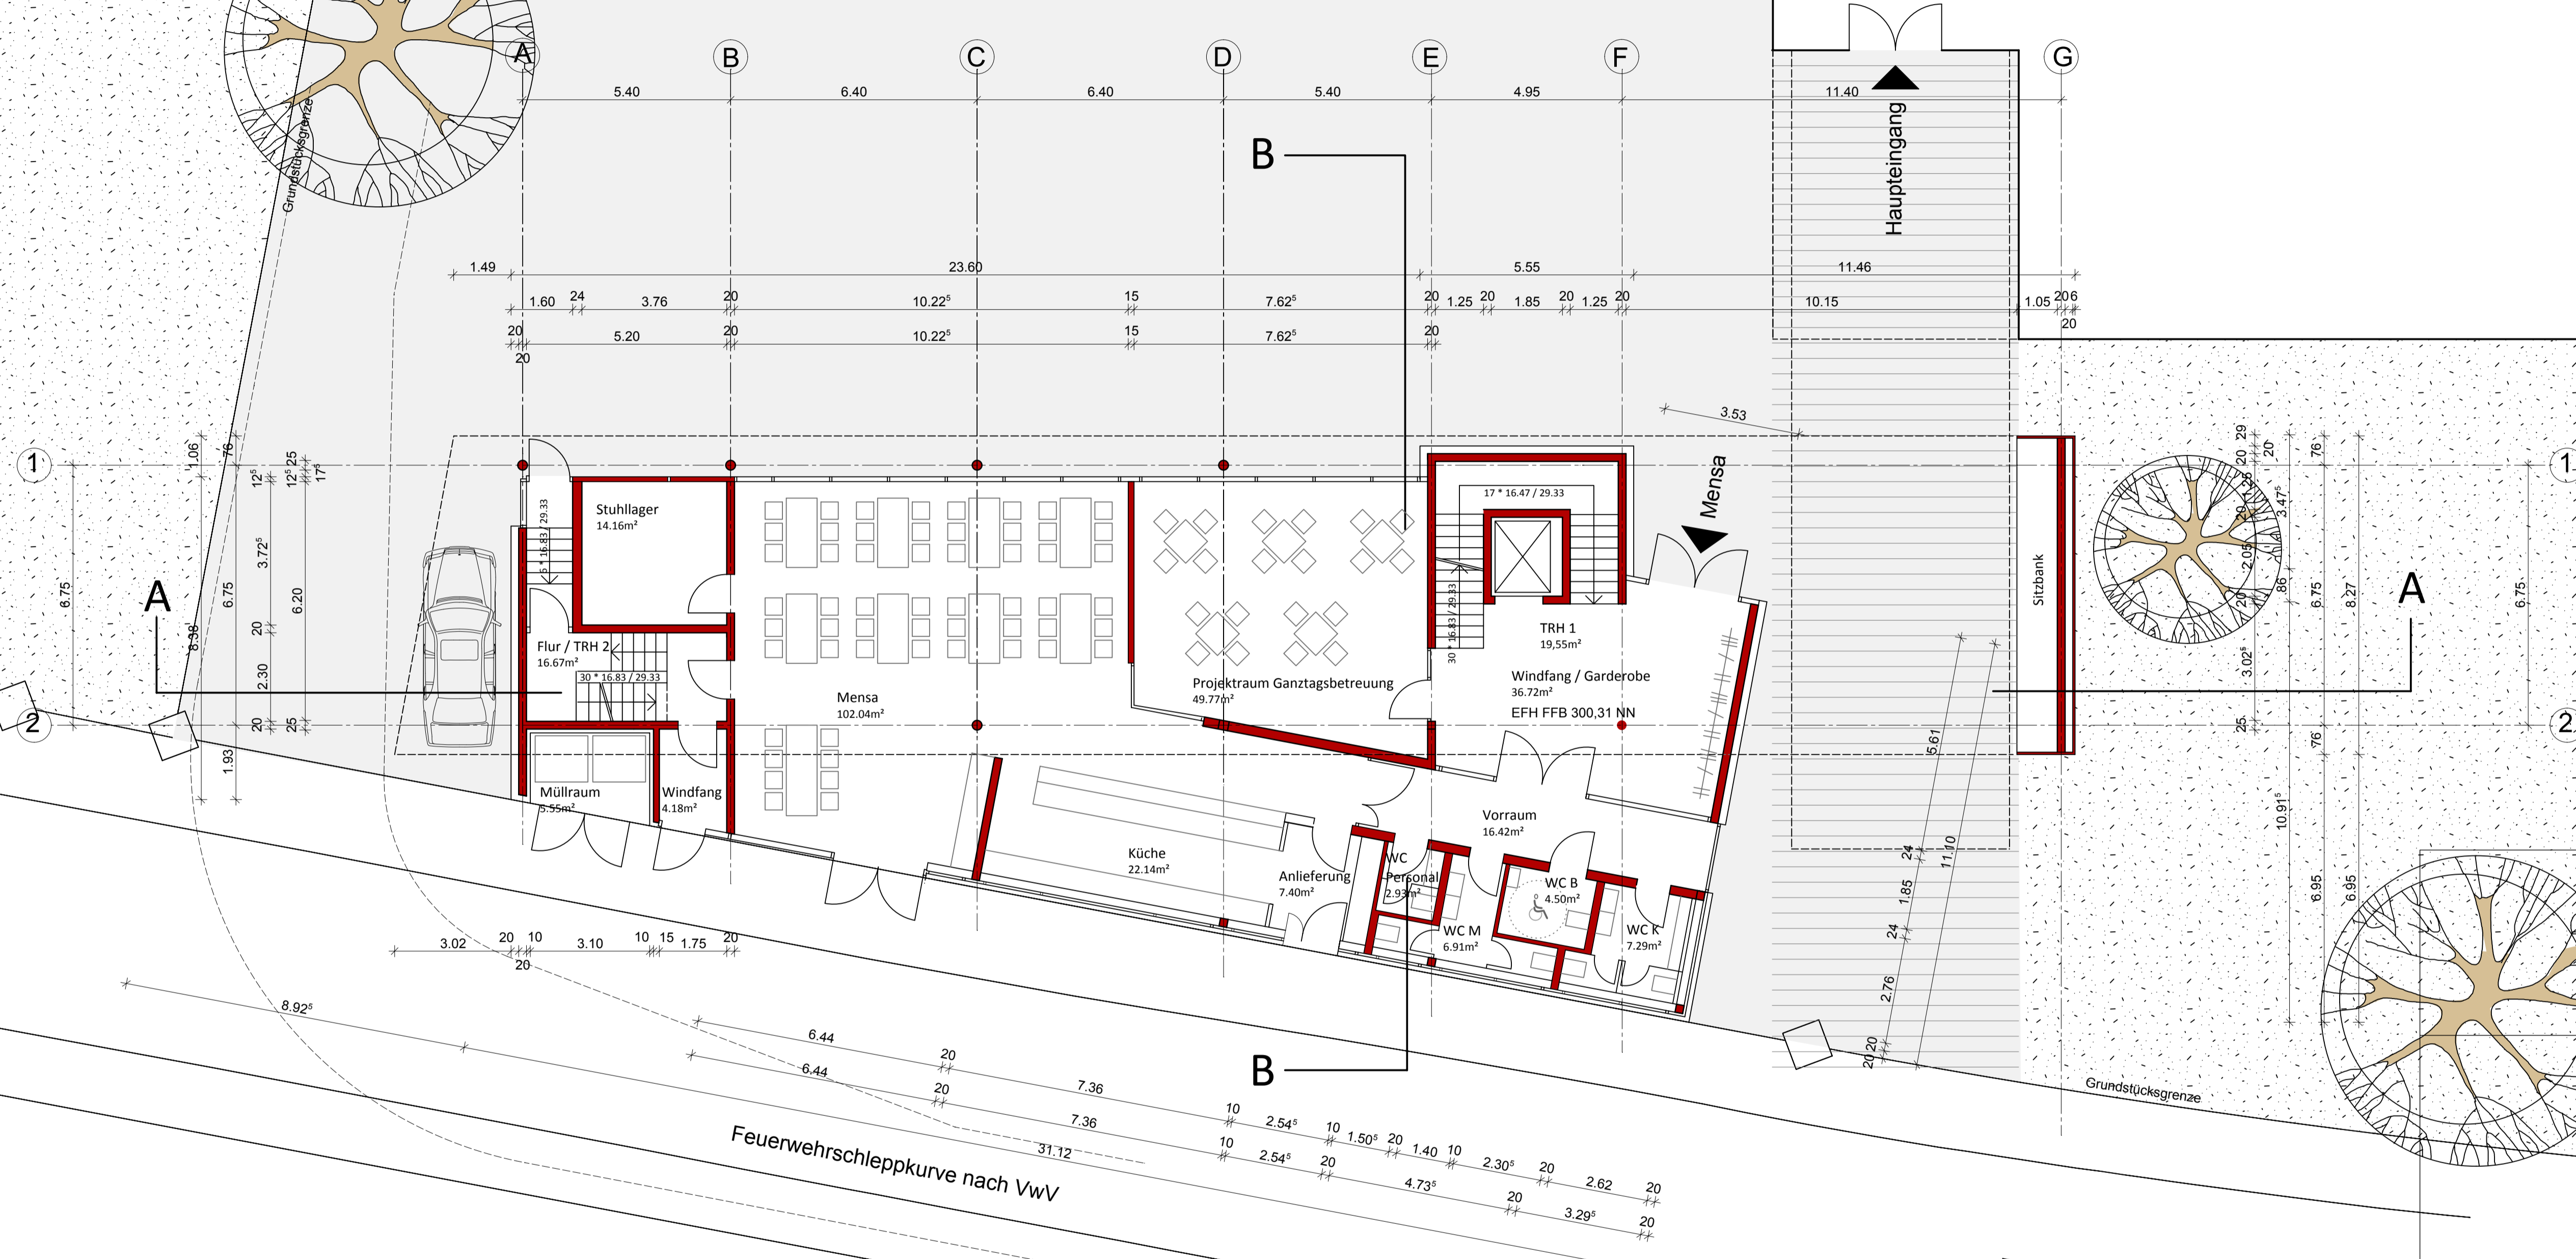

BAUGESUCH

STADT KORNWESTHEIM

JAKOB-SIGLE-PLATZ 1  
70806 KORNWESTHEIM


Bauherr : OBERBÜRGERMEISTERIN URSULA KECK

PROJEKT: ERWEITERUNG DER BOLZSCHULE  
BOLZSTRASSE 96  
70806 KORNWESTHEIM

PLANUNG: DIPL. ING. MICHAEL PIEPER  
FREIER ARCHITEKT  
BAHNHOFSTRASSE 6, 70806 KORNWESTHEIM  
TEL.: 07154 / 3085-86 FAX: 07154 / 70673

Architekt :

PLAN : ERDGESCHOSS

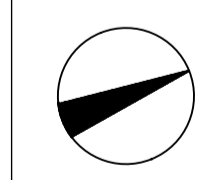

B 1 0 2  
PLANUMMER

M 1 : 1 0 0  
MASSSTAB IM ORIGINAL

8 4 1 / 5 9 4  
PLANLÄNGE/PLANBREITE DN A1

16.03.2011 BK  
DATUM GEZ. BEARBEITET