


bestehendes Schulgebäude

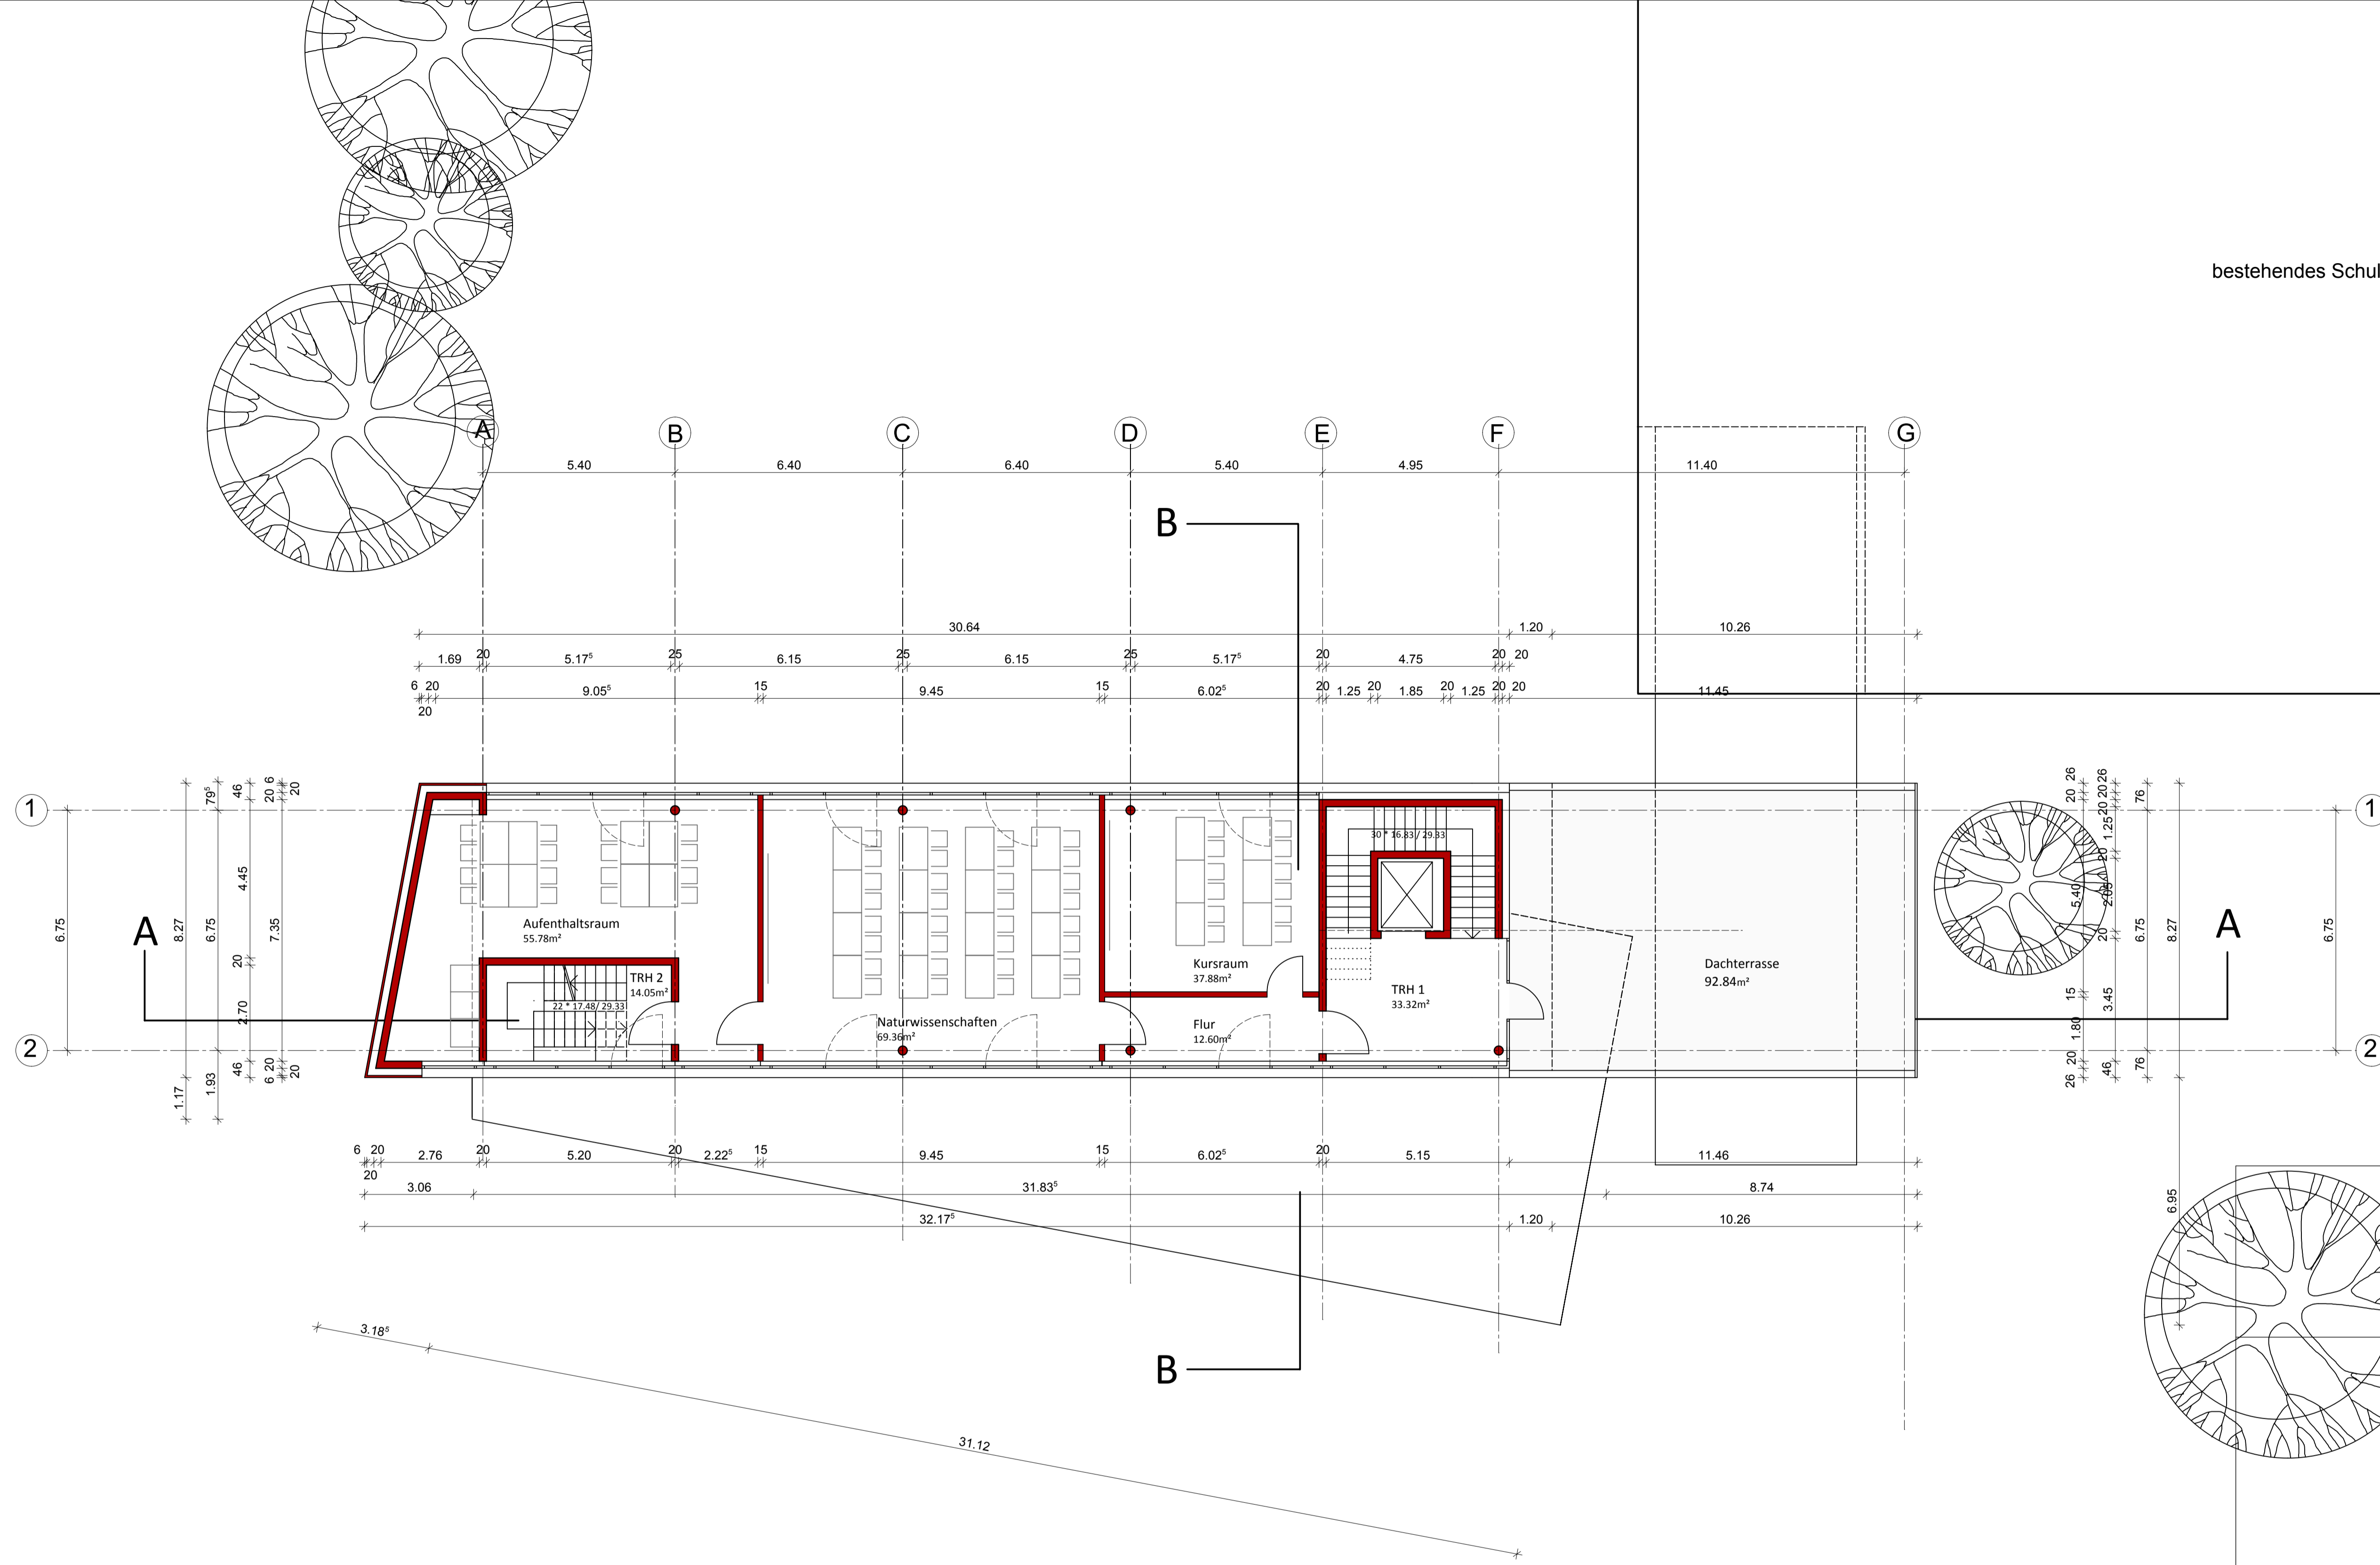


BAUGESUCH

**STADT KORNWESTHEIM**

JAKOB-SIGLE-PLATZ 1  
70806 KORNWESTHEIM

Bauherr : .....  
OBERBÜRGERMEISTERIN URSULA KECK

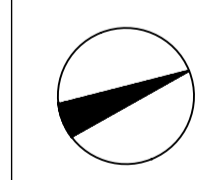

PROJEKT: ERWEITERUNG DER BOLZSCHULE  
BOLZSTRASSE 96  
70806 KORNWESTHEIM

PLANUNG: DIPL. ING. MICHAEL PIEPER  
FREIER ARCHITEKT  
BAHNHOFSTRASSE 6, 70806 KORNWESTHEIM  
TEL.: 07154 / 3085-86 FAX: 07154 / 70673

Architekt : .....

B 1 0 3

PLNUMMER

M 1 : 1 0 0

MASSTAB IN ORIGINAL

8 4 1 / 5 9 4

PLANLÄNGE/PLANBREITE DN A1

16.03.2011

DATUM

BK

GEZ.

PLAN : OBERGESCHOSS

BEARBEITET