


bestehendes Schulgebäude

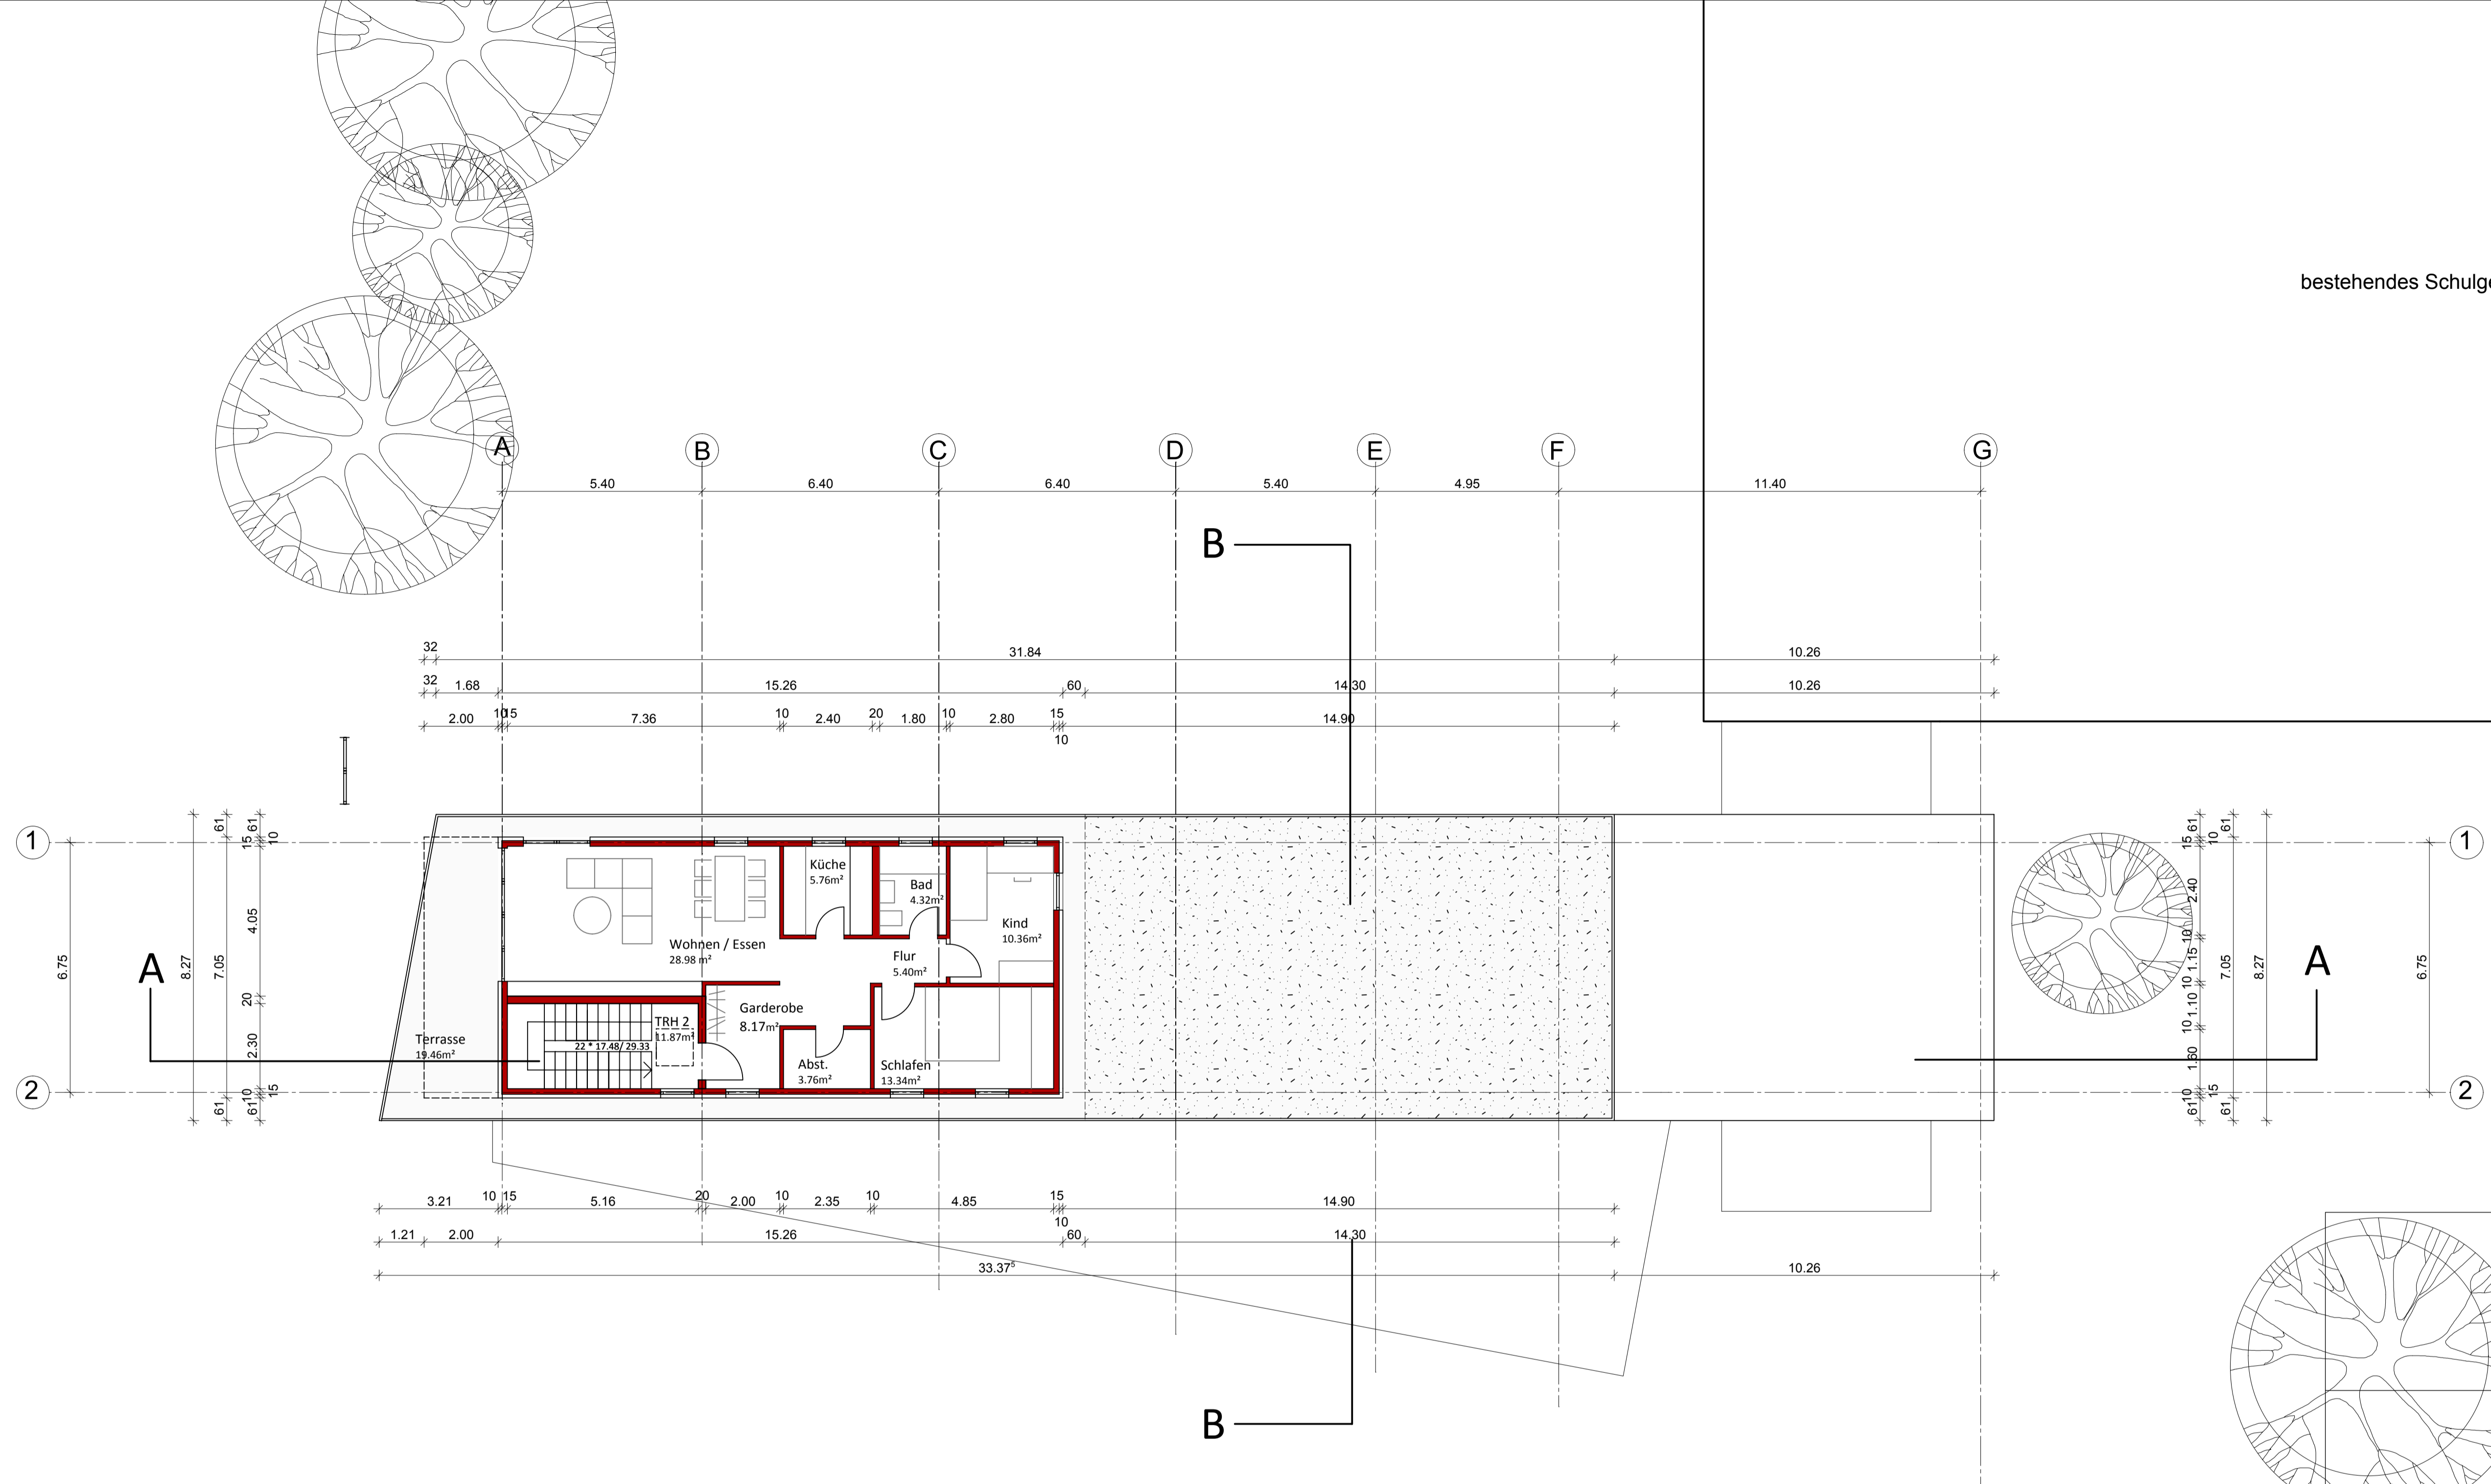


### BAUGESUCH

### STADT KORNWESTHEIM

JAKOB-SIGLE-PLATZ 1  
70806 KORNWESTHEIM

Bauherr : .....  
OBERBÜRGERMEISTERIN URSULA KECK

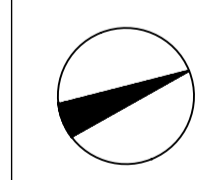

PROJEKT: ERWEITERUNG DER BOLZSCHULE  
BOLZSTRASSE 96  
70806 KORNWESTHEIM

PLANUNG: DIPL. ING. MICHAEL PIEPER  
FREIER ARCHITEKT  
BAHNHOFSTRASSE 6, 70806 KORNWESTHEIM  
TEL.: 07154 / 3085-86 FAX: 07154 / 70673

Architekt : .....

B | : | 1 | 0 | 4 |

PLANUMMER

M | : | 1 | : | 1 | 0 | 0 |

MASSTAB IM ORIGINAL

8 | 4 | 1 | / | 5 | 9 | 4 |

PLANLÄNGE/PLANBREITE DN A1

16.03.2011 BK

DATUM GEZ. BEARBEITET

PLAN : DACHGESCHOSS
