


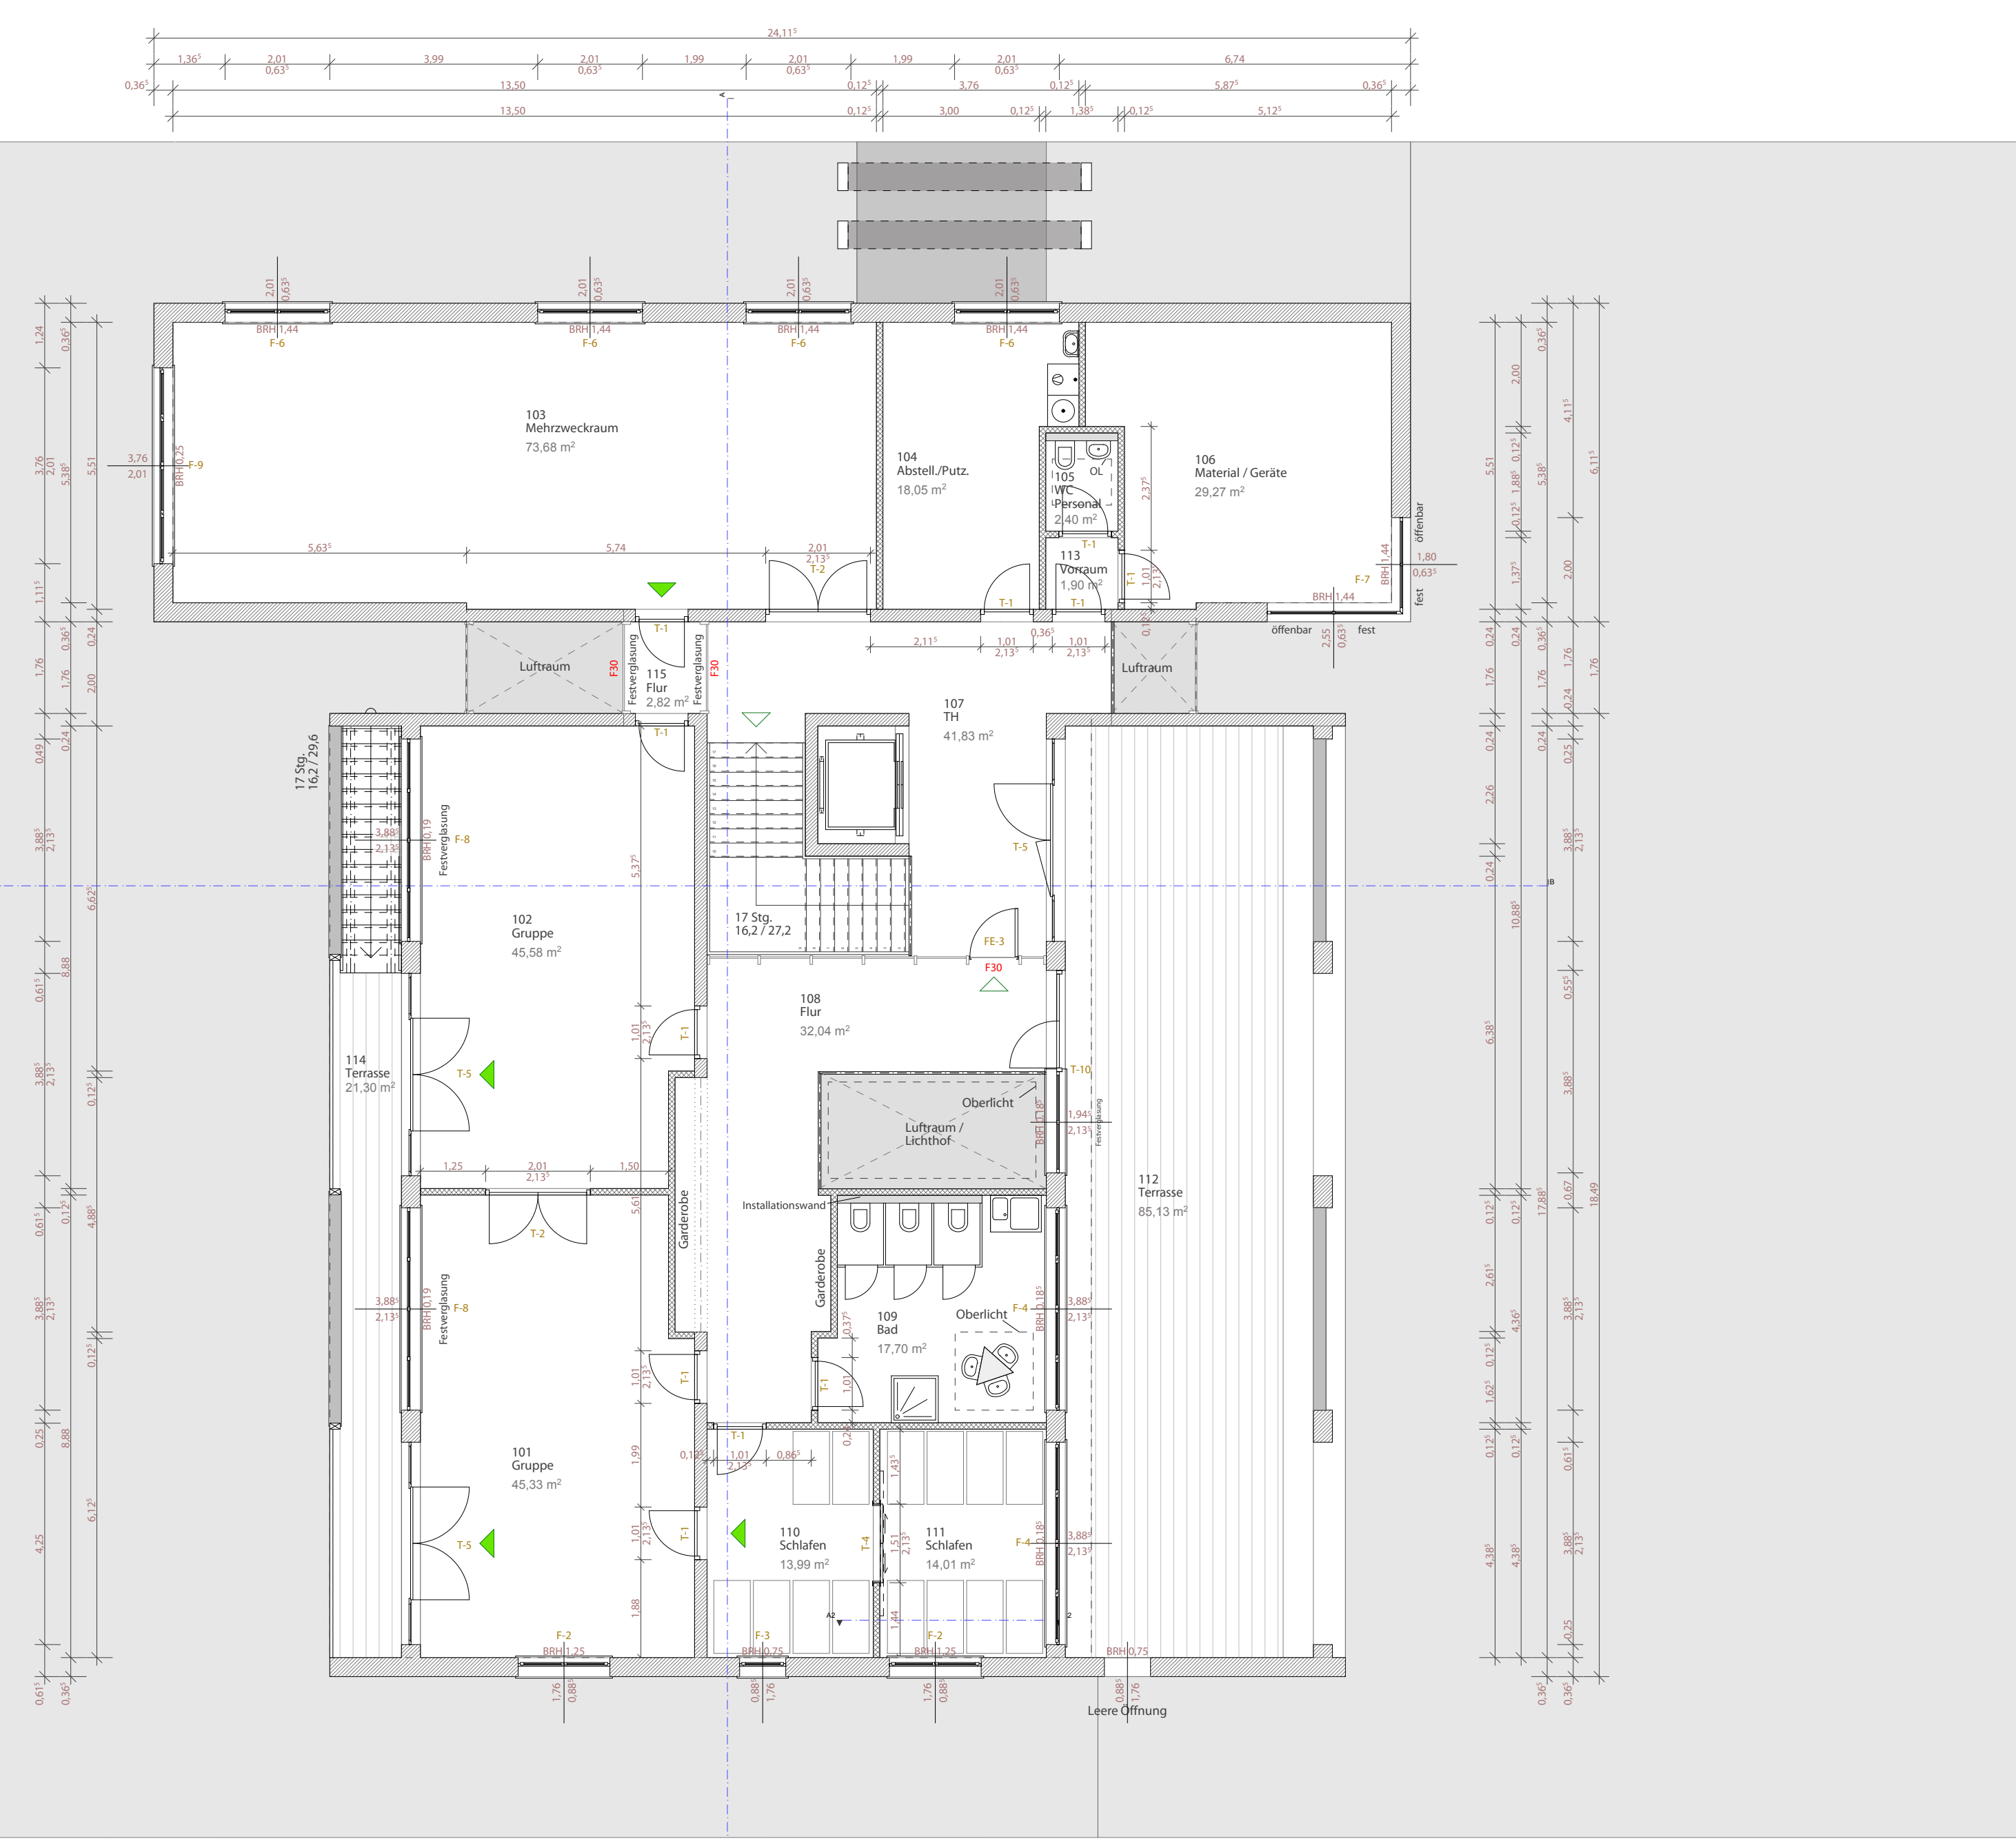

Angaben Brüstungshöhen Rohbau!
Bodenaufbau = 0,185

[illegible]

Bauvorhaben: Kindertagesstätte

Bauherr: Immoivation Immobilien
Handels AG & Co. 3. KG
Druseltalstr. 31
34131 Kassel
Tel.: 0561-8161940
Fax: 0561-8161949
E-Mail: info@immoivation-ag.de

Planung und
Durchführung:

Westermann Generalplaner
Architekten & Ingenieure

Friedrich-Ebert-Str. 120
34119 Kassel

Tel.: 0561-3165438
Fax. 0561-3103810

E-Mail: bureau@westermann-generalplaner.de

Planinhalt: 1. Obergeschoss

Zeichnungsmaßstab: 1 : 100	Ausgabemaßstab: 1:100	GEZ: PZ	Datum: 07.02.2012	Index C
-------------------------------	--------------------------	------------	----------------------	---------