LAGEPLAN

ZEICHNERISCHER TEIL ZUM BAUANTRAG (§4 LBOVVO)

LANDKREIS: Ludwigsburg
STADT: Kornwestheim
GEMEINDE:
GEMARKUNG: Kornwestheim
FLUR: 0

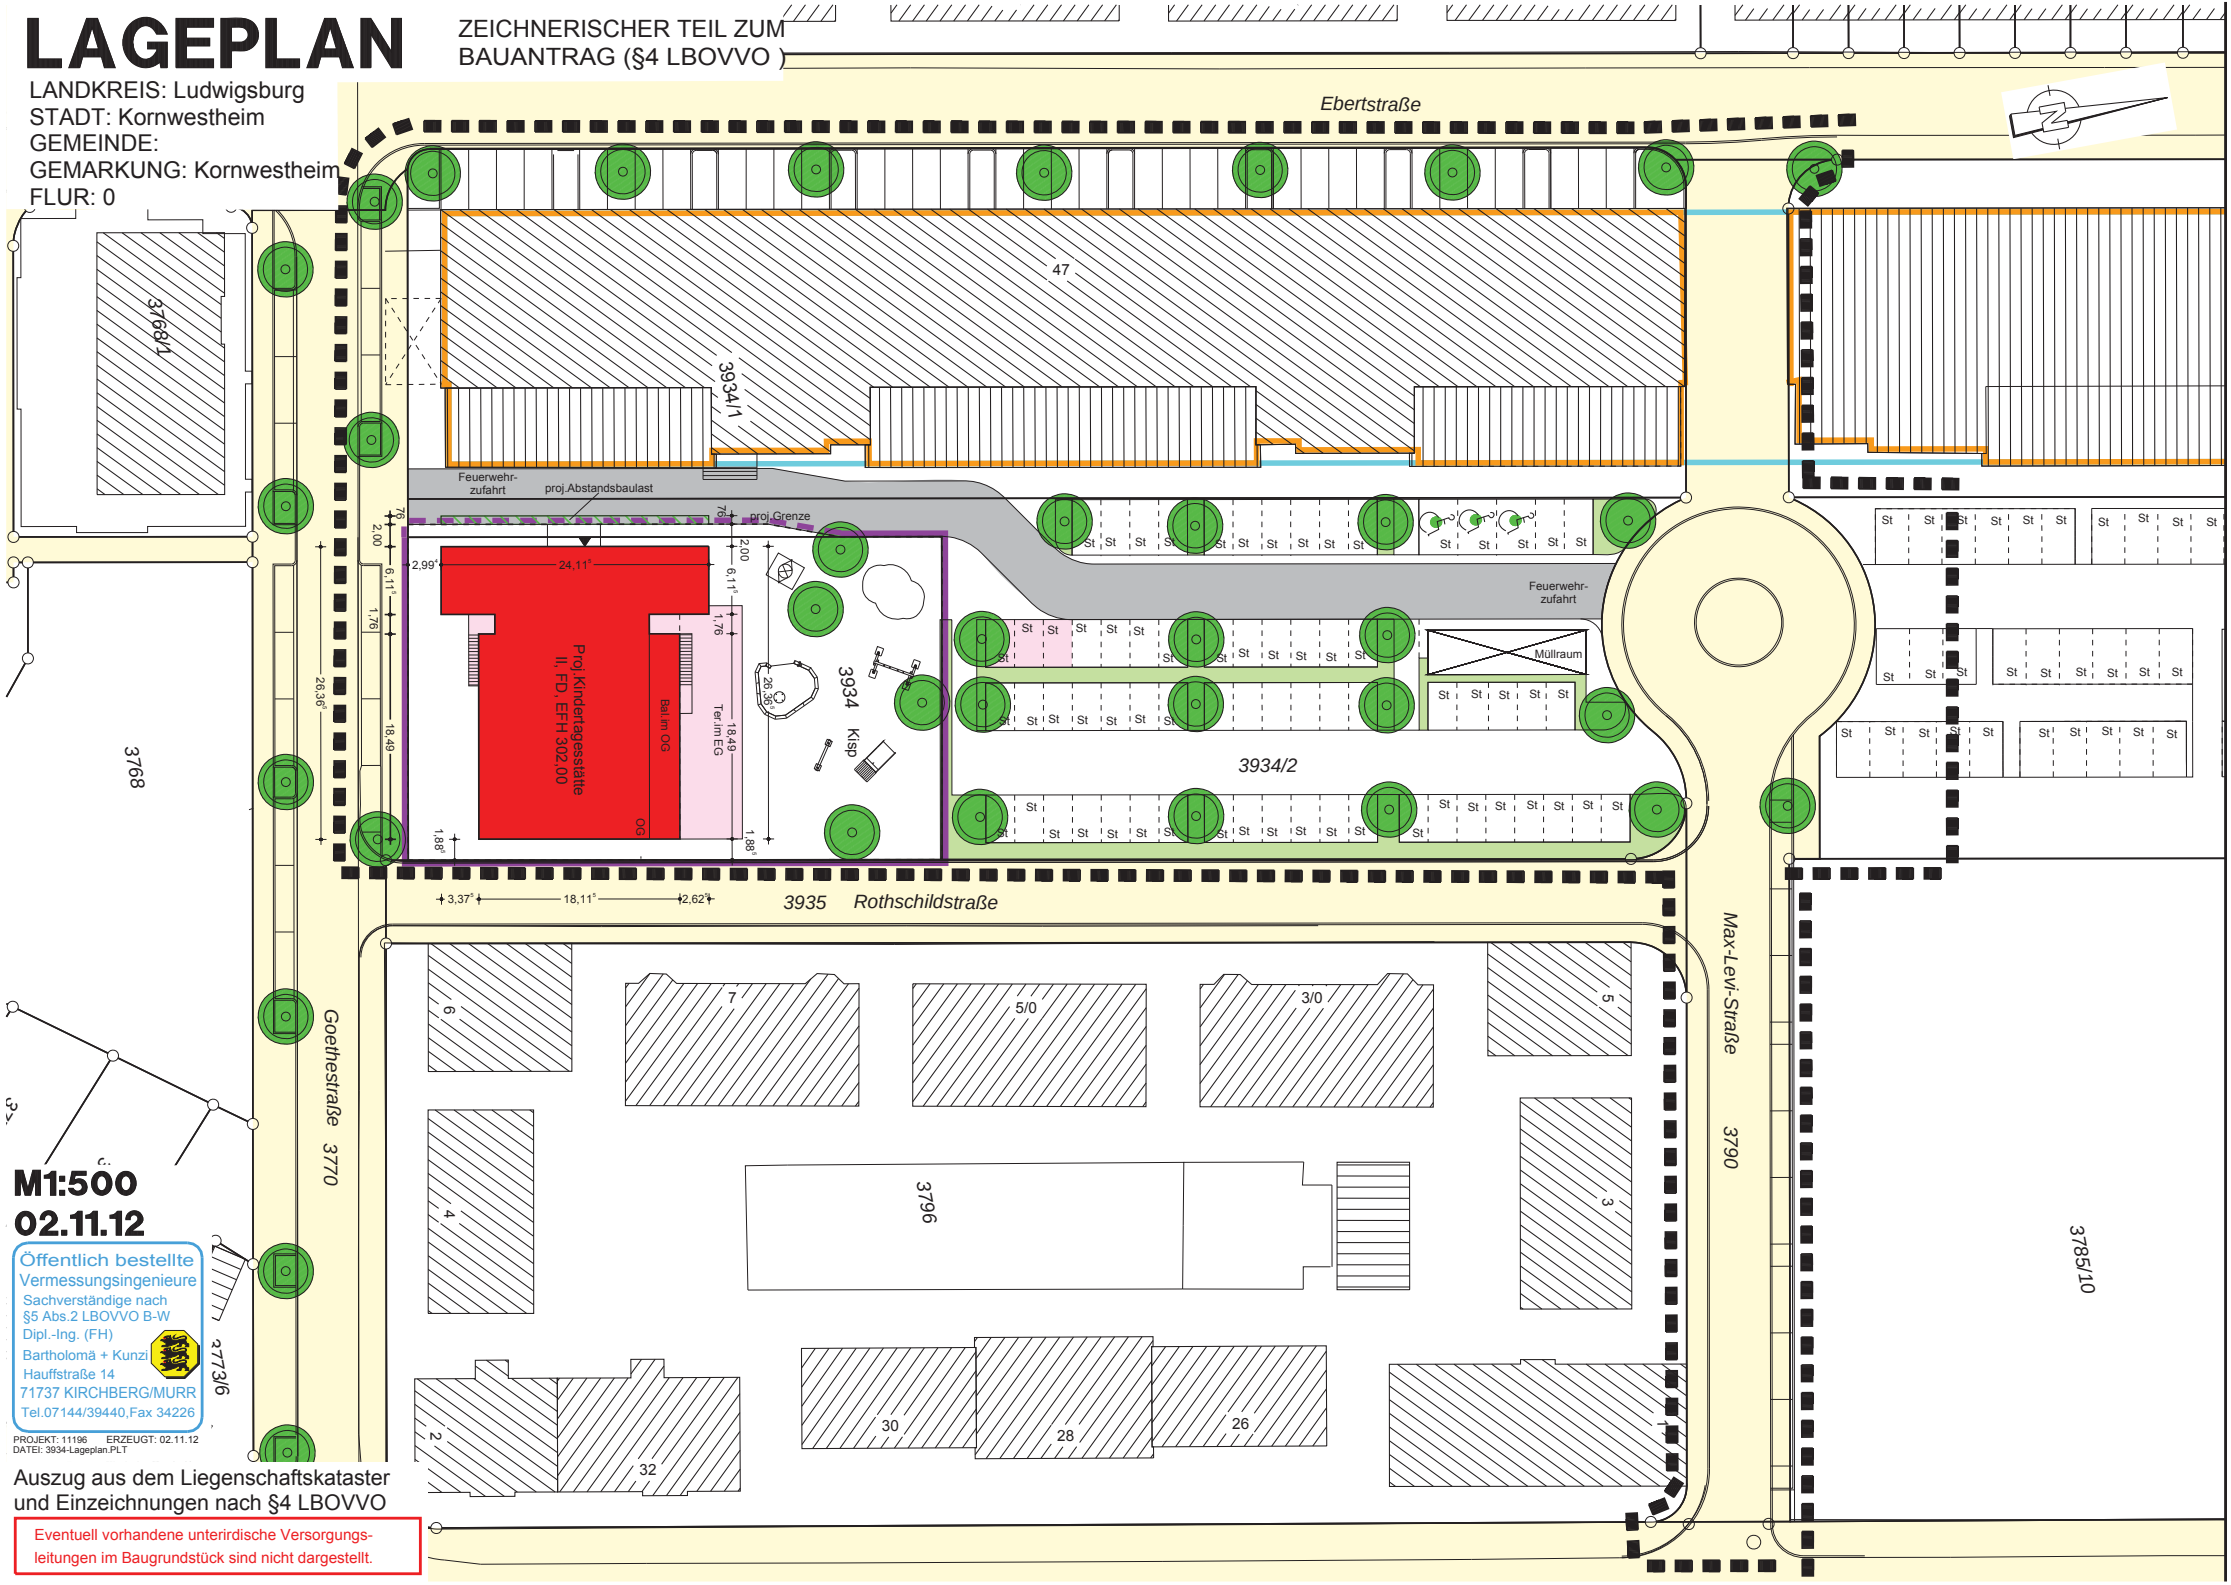

M1:500
02.11.12

Öffentlich bestellte
Vermessungsingenieure
Sachverständige nach
§5 Abs.2 LBOVVO B-W
Dipl.-Ing. (FH)
Bartholomä + Kunzi
Hauffstraße 14
71737 KIRCHBERG/MURR
Tel.07144/39440,Fax 34226

PROJEKT: 11196 ERZEUGT: 02.11.12
DATEI: 3934-Lageplan.PLT

Auszug aus dem Liegenschaftskataster und Einzeichnungen nach §4 LBOVVO

Eventuell vorhandene unterirdische Versorgungs-leitungen im Baugrundstück sind nicht dargestellt.