


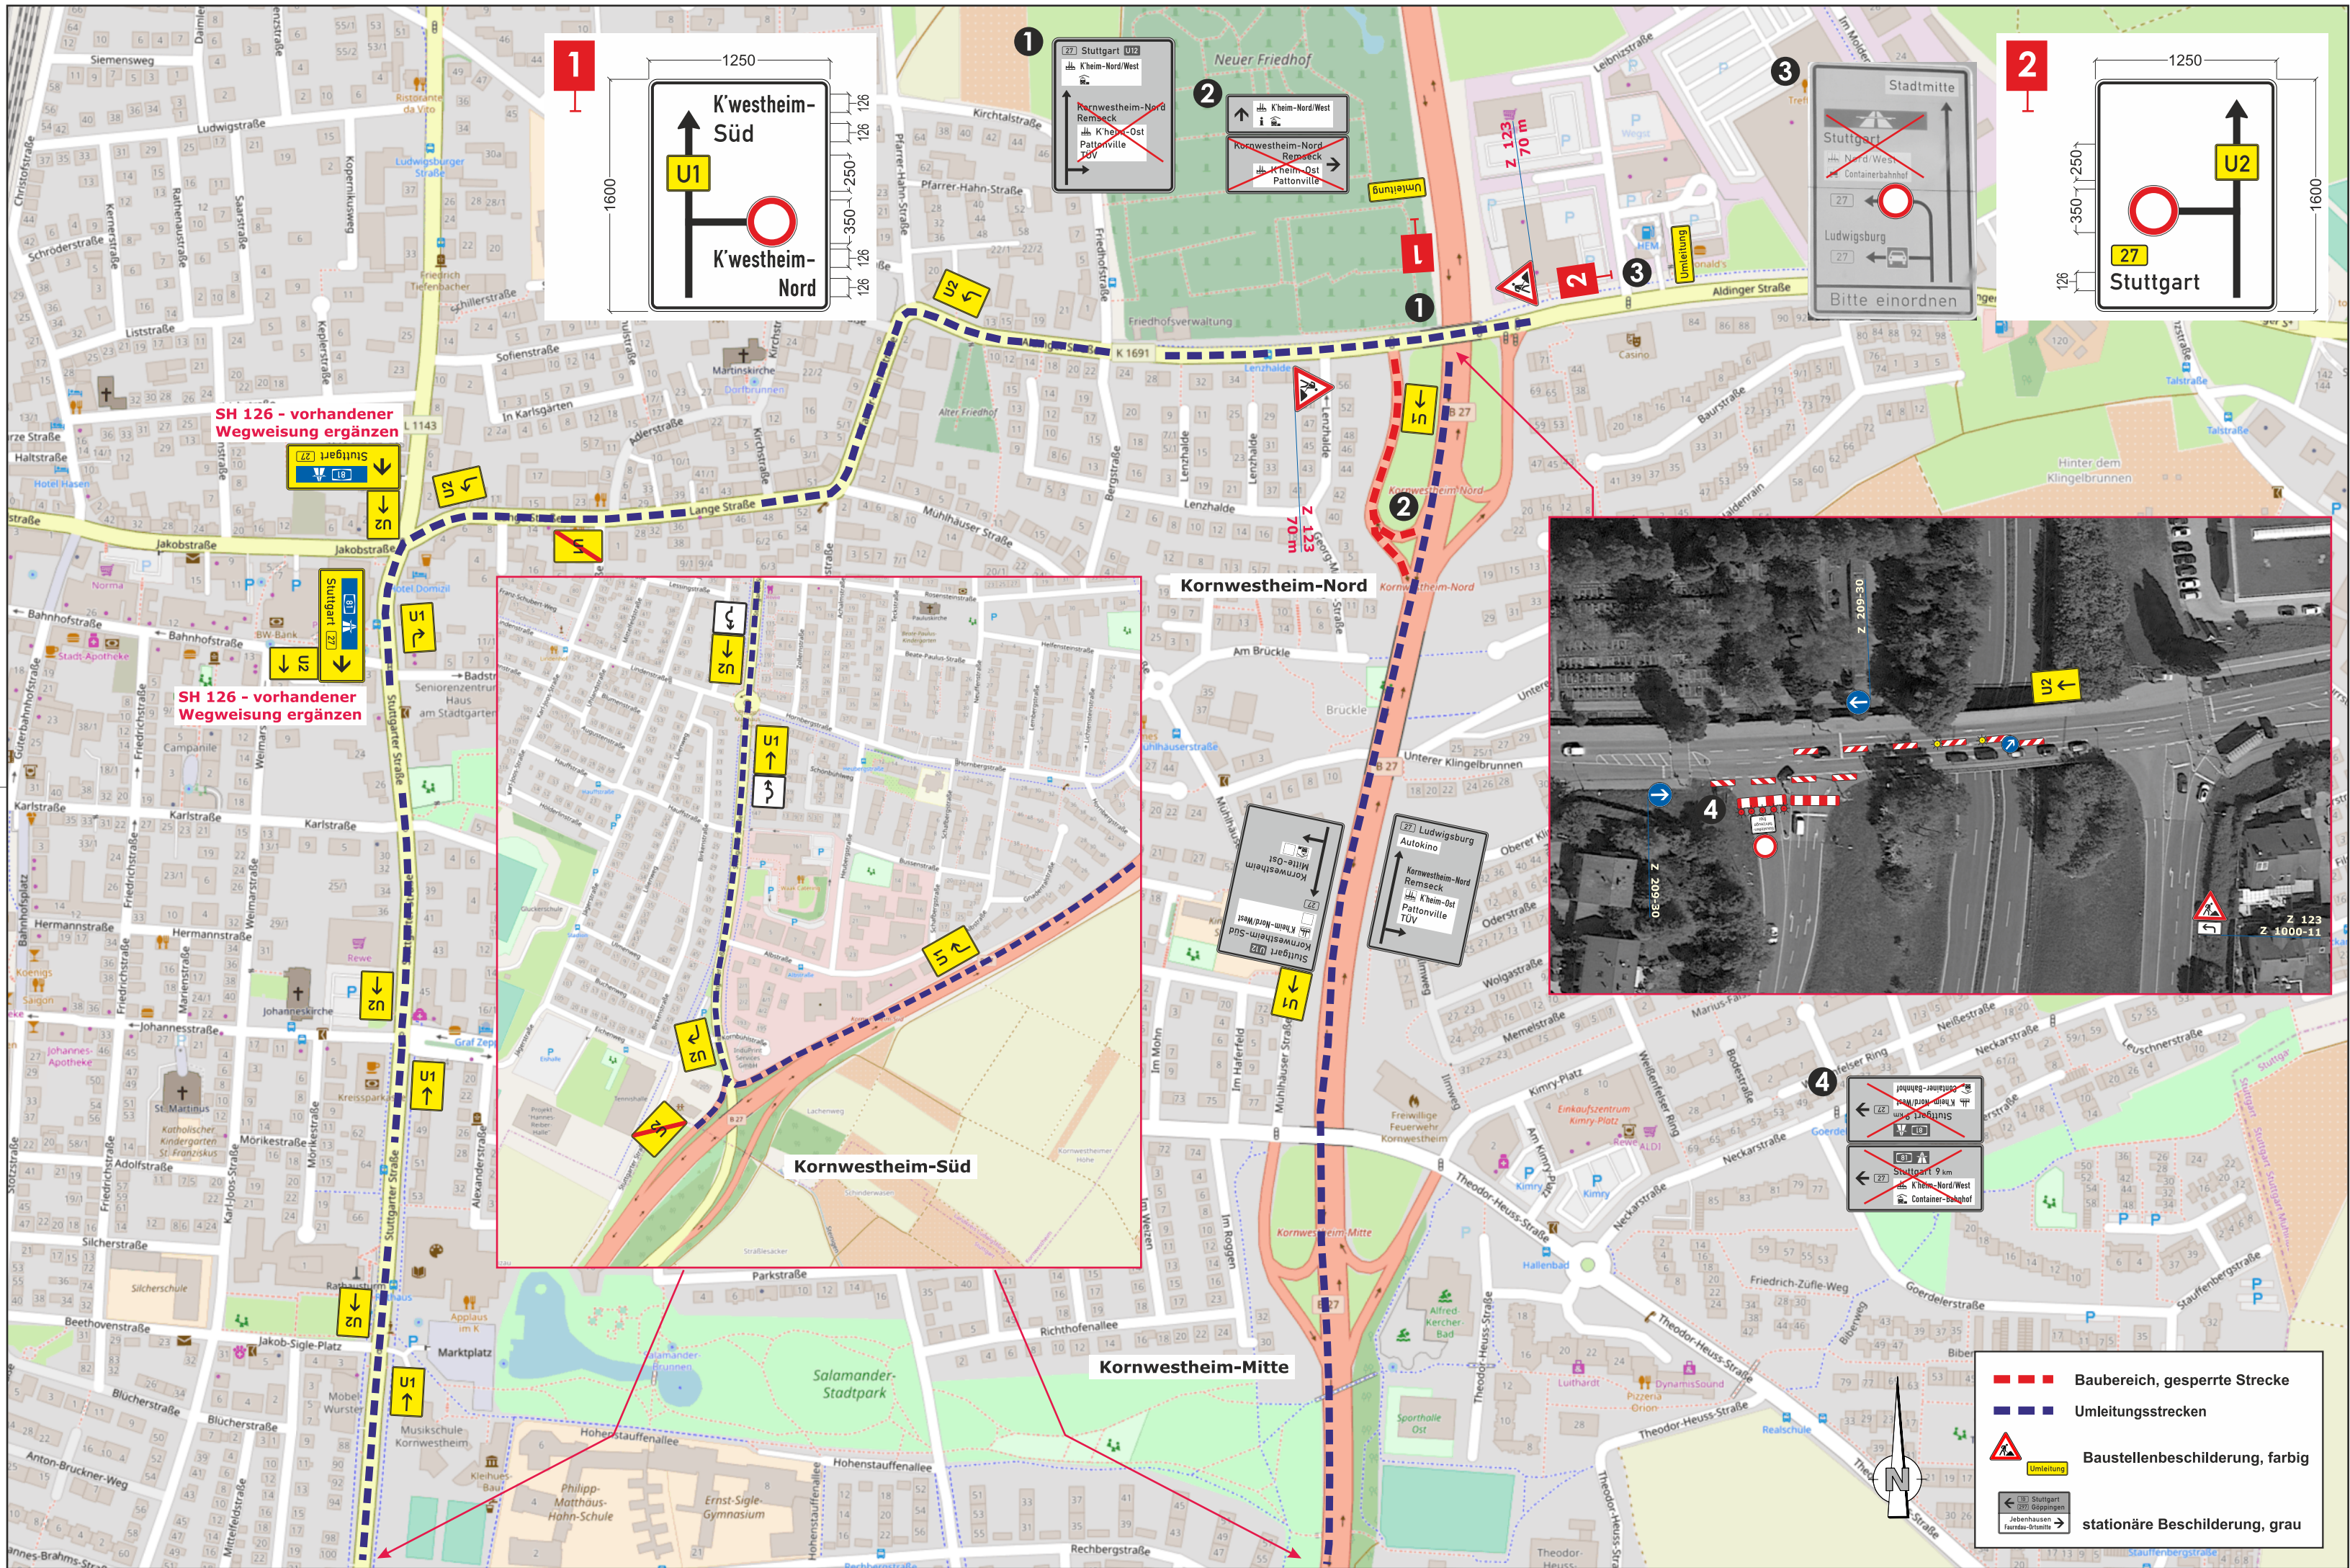



**Planungsbüro für Verkehrstechnik
Hientzsch**
Am Birnbaum 5
55767 Niederrambach

Tel.: 06787 - 97 01 90
Fax: 06787 - 97 01 91
mobil: 0160 - 658 08 91
e-mail: r.hientzsch@myquix.de

	Datum	Name
gezeichnet	30.09.2018	R.H.
geprüft		
freigegeben		



**Straßenbauverwaltung
Baden - Württemberg**
Regierungspräsidium Stuttgart

	Datum	Name
bearbeitet		

Nr.	Art der Änderung	Datum	Name
1	U-Strecken geändert	24.10.18	R.H.

Anfangsstation	von Netzknoten	nach Netzknoten	Station
Endstation	7 2 2 0 0 4 7	7 2 2 0 0 5 1	0 2 4 0
	7 3 1 9 0 4 4	7 3 1 9 0 4 5	0 0 2 0

Lagesystem:	GK ☒	UTM ☐	Stand Kataster:	12 / 2012
Höhensystem:	NN ☒	NHN ☐	Bestandsvermessung:	12 / 2016

AUSFÜHRUNGSPLANUNG

Straßenbauverwaltung Baden - Württemberg

Straße: B 27

Nächster Ort: Ludwigsburg

Unterlage 3.8

Blatt-Nr.

Umleitungsplan

Verkehrsphase 3

Sperrung AS Ri. Stuttgart

Maßstab: ohne

PROJIS-Nr.:
PSP- Element: V.2140.B0027.S02.115

B 27

Ersatzneubau Gumpenbachbrücke
in Kornwestheim

Bau-km 0 + 000 bis 0 + 566

Aufgestellt:
Regierungspräsidium Stuttgart
Abt. 4 Straßenwesen und Verkehr
Ref. 47.4 Baureferat West

Stuttgart, den 08.04.2019 gez. Dr. T. Weirich