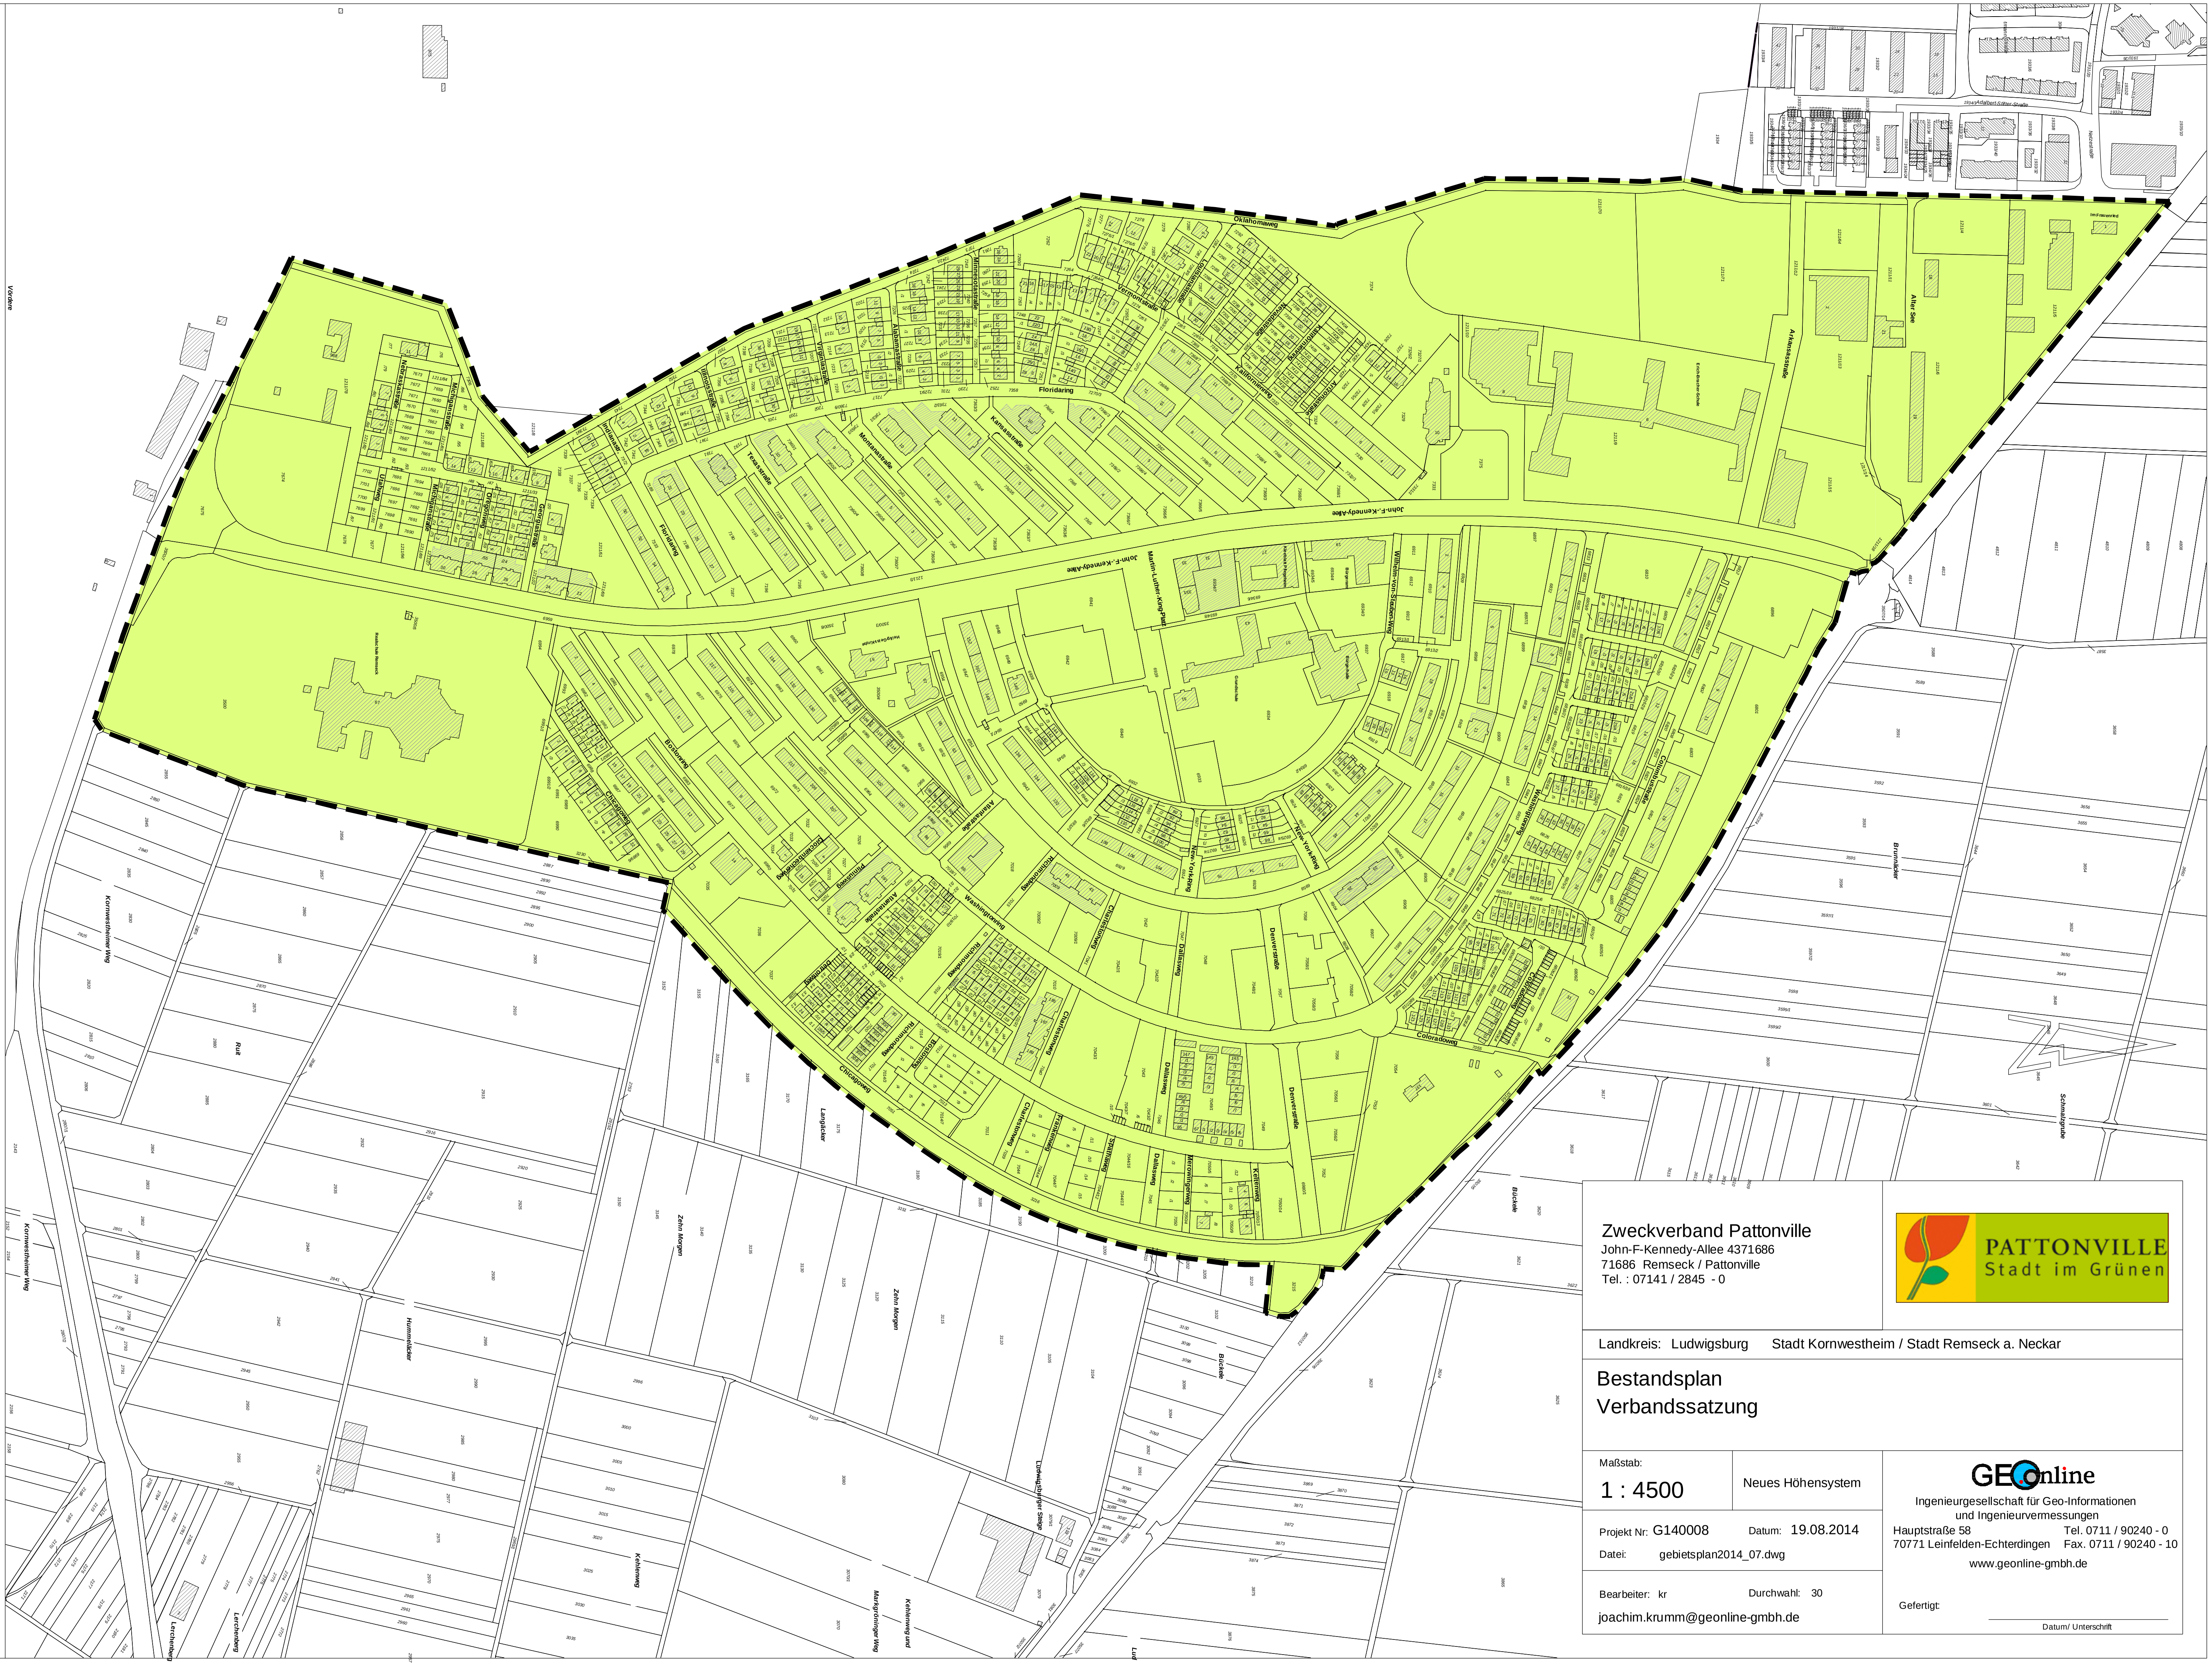

Zweckverband Pattonville

John-F-Kennedy-Allee 4371686
71686 Remseck / Pattonville
Tel. : 07141 / 2845 - 0

PATTONVILLE
Stadt im Grünen

Landkreis: Ludwigsburg Stadt Kornwestheim / Stadt Remseck a. Neckar

Bestandsplan
Verbandssatzung

Maßstab: 1 : 4500	Neues Höhensystem
Projekt Nr: G140008	Datum: 19.08.2014
Datei: gebietsplan2014_07.dwg	
Bearbeiter: kr	Durchwahl: 30
joachim.krumm@geonline-gmbh.de	

GEOonline
Ingenieurgesellschaft für Geo-Informationen
und Ingenieurvermessungen
Hauptstraße 58 Tel. 0711 / 90240 - 0
70771 Leinfelden-Echterdingen Fax. 0711 / 90240 - 10
www.geonline-gmbh.de

Gefertigt:

Datum/ Unterschrift