



## ENTWURFSPLANUNG

Stadt Kornwestheim  
Neubau eines 6-gruppigen Kinderhauses  
Neckarstrasse 30, Kornwestheim

## UMGEBUNGSPLAN

1:500


GEFERTIGT : 12.11.2012

BAUHERR : ARCHITEKT :


HEIN • HUTTEL • LINDENBERGER  
SUDETENSTR. 14 71638 LUDWIGSBURG  
TEL: (07141) 8922-0 FAX: (07141) 8922-29  
e-mail: buero@architekten-hhl.de




GRUNDRISS ERDGESCHOSS

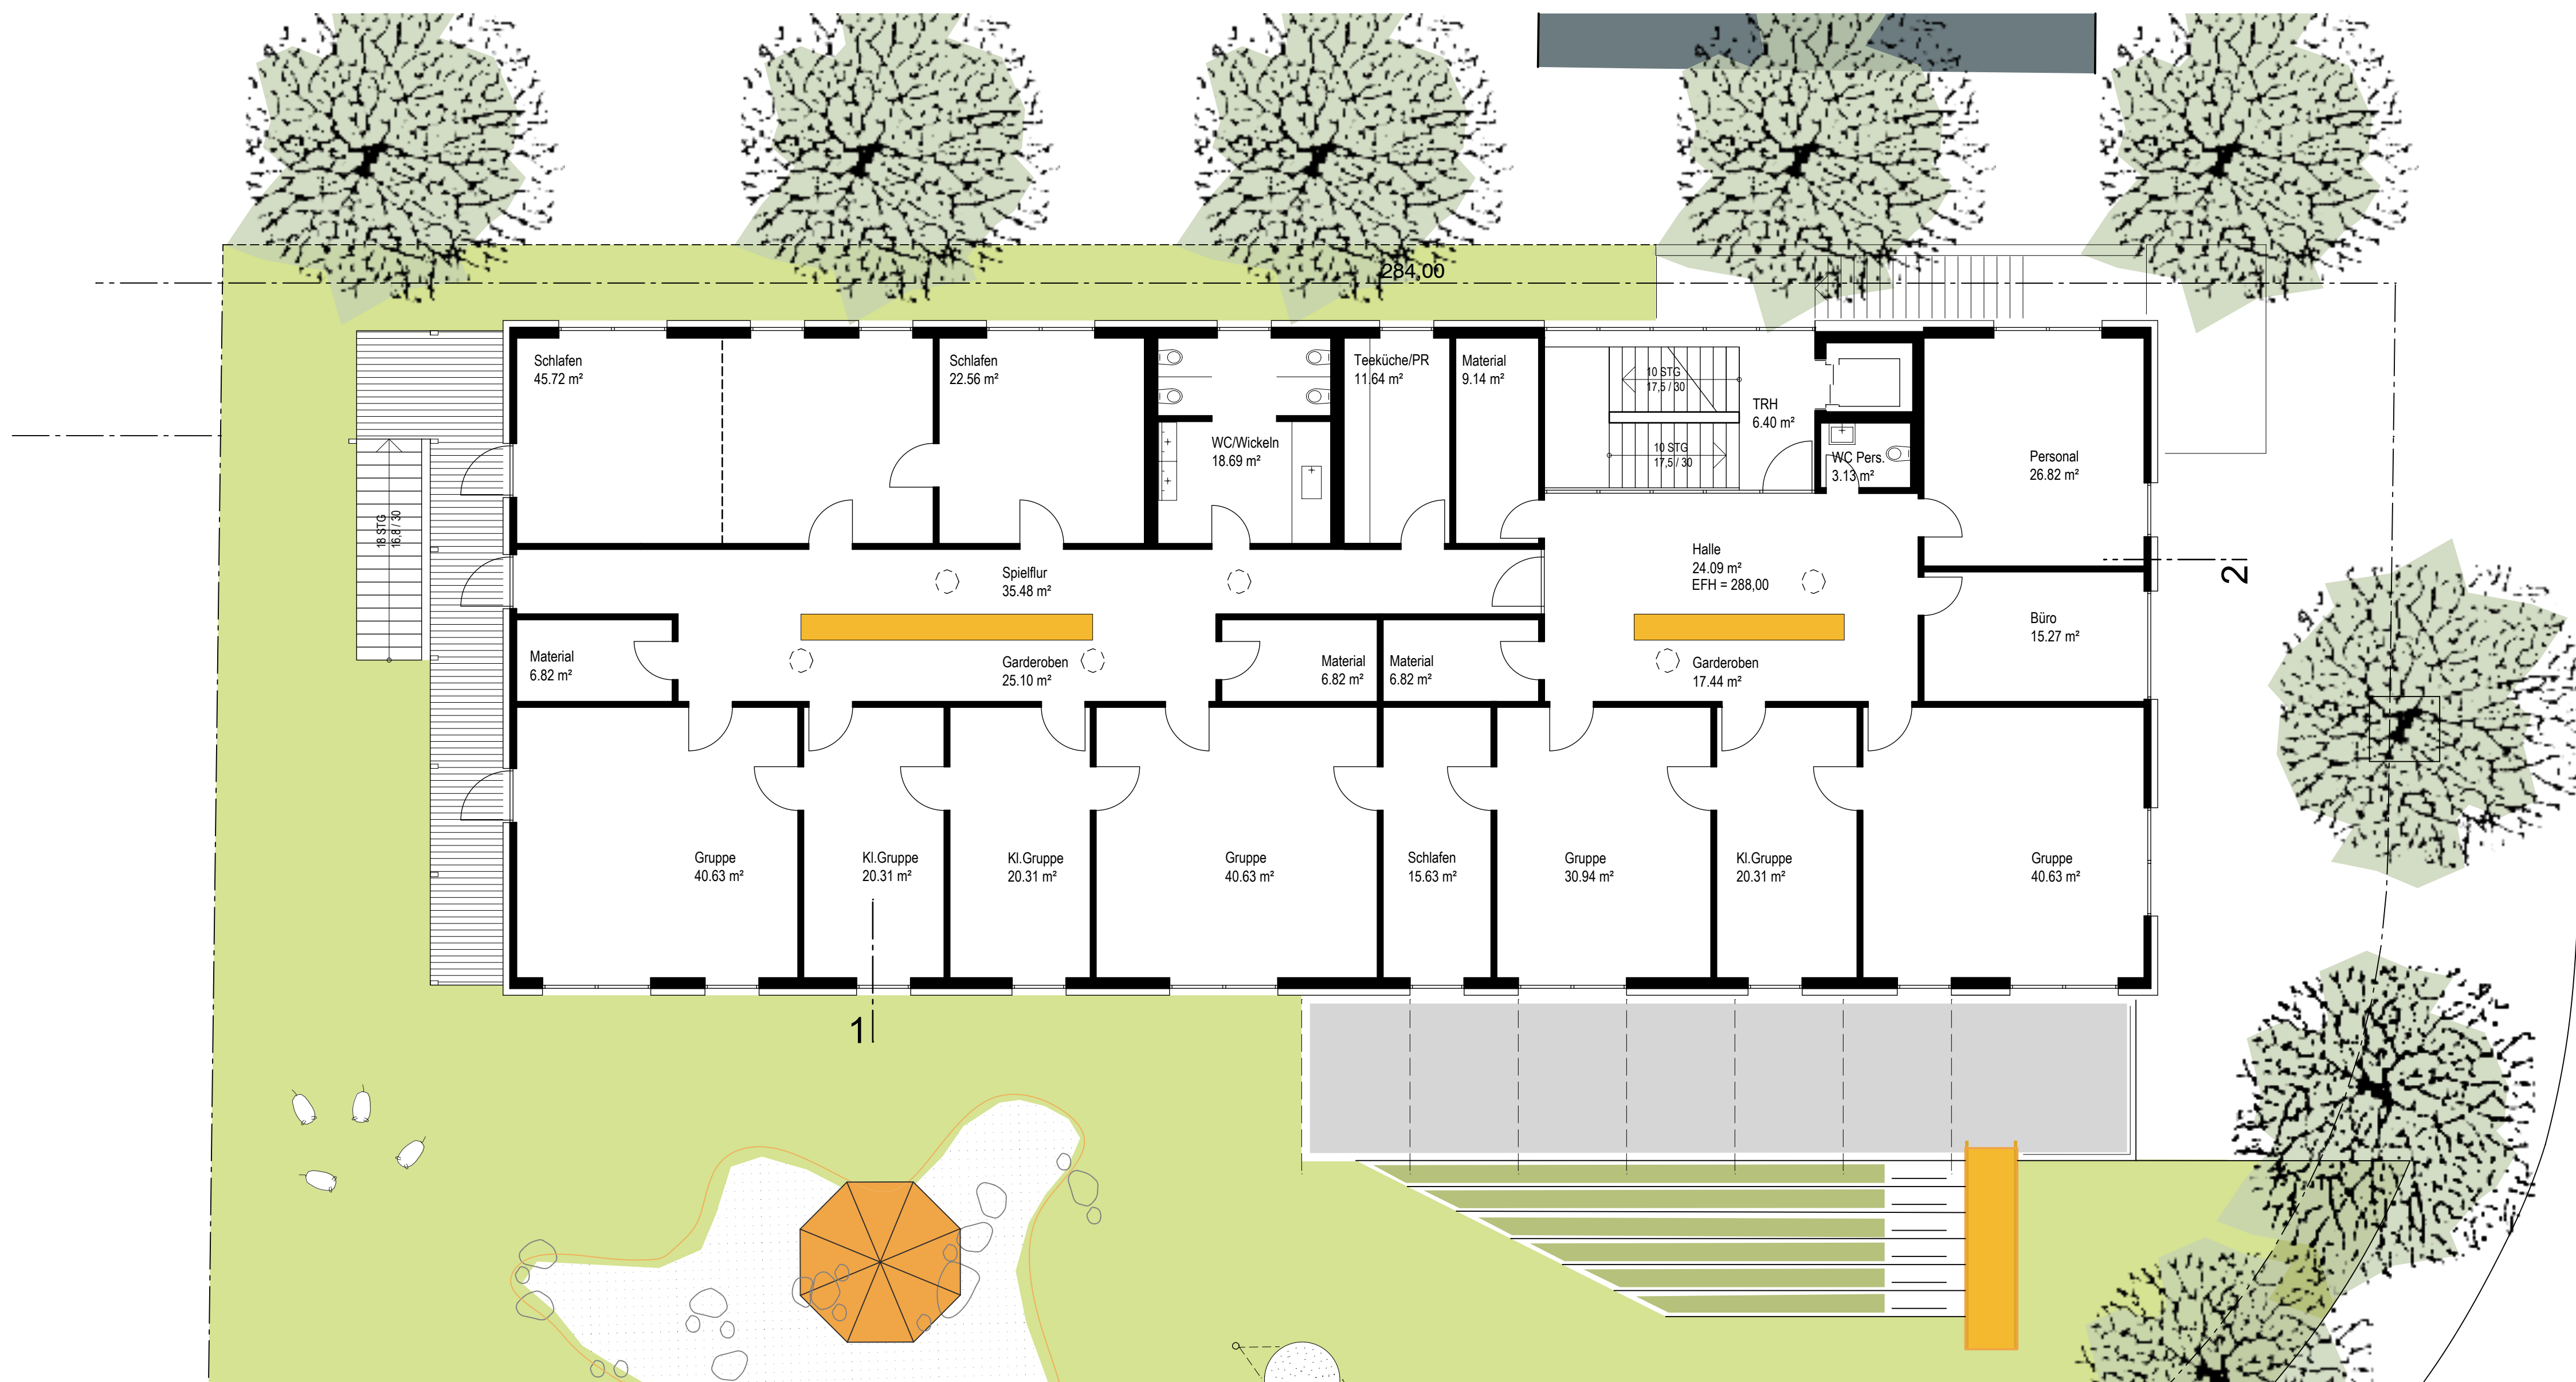

GRUNDRISS OBERGESCHOSS

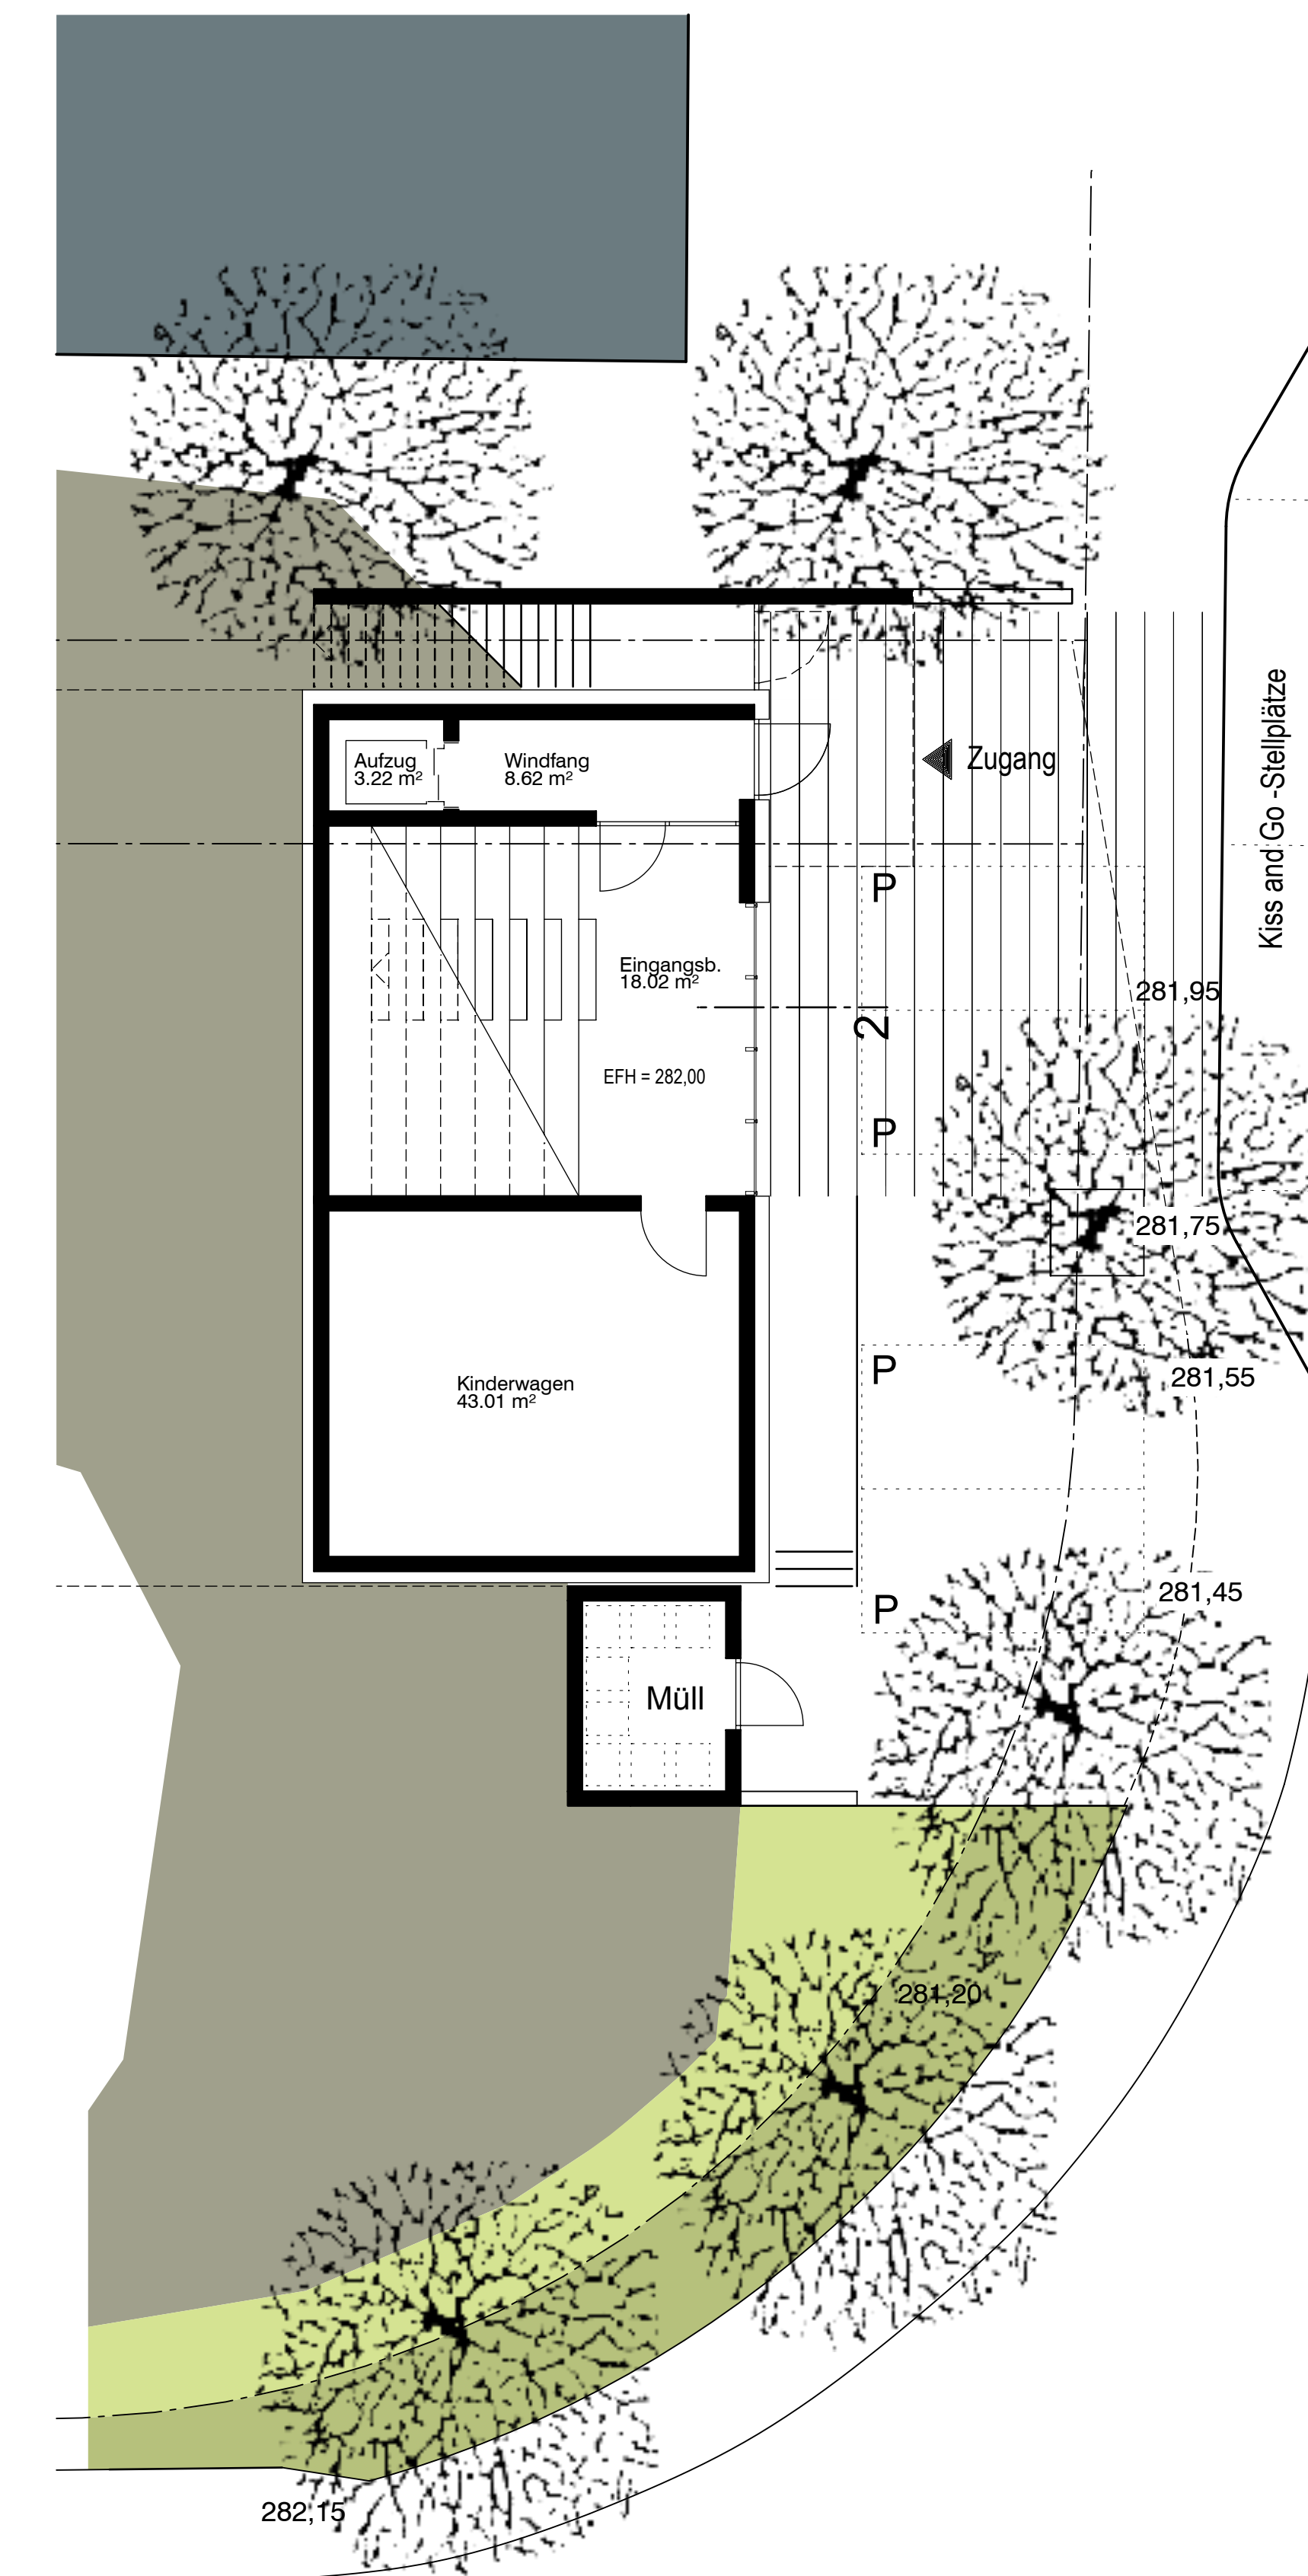

GRUNDRISS EINGANGSGESCHOSS

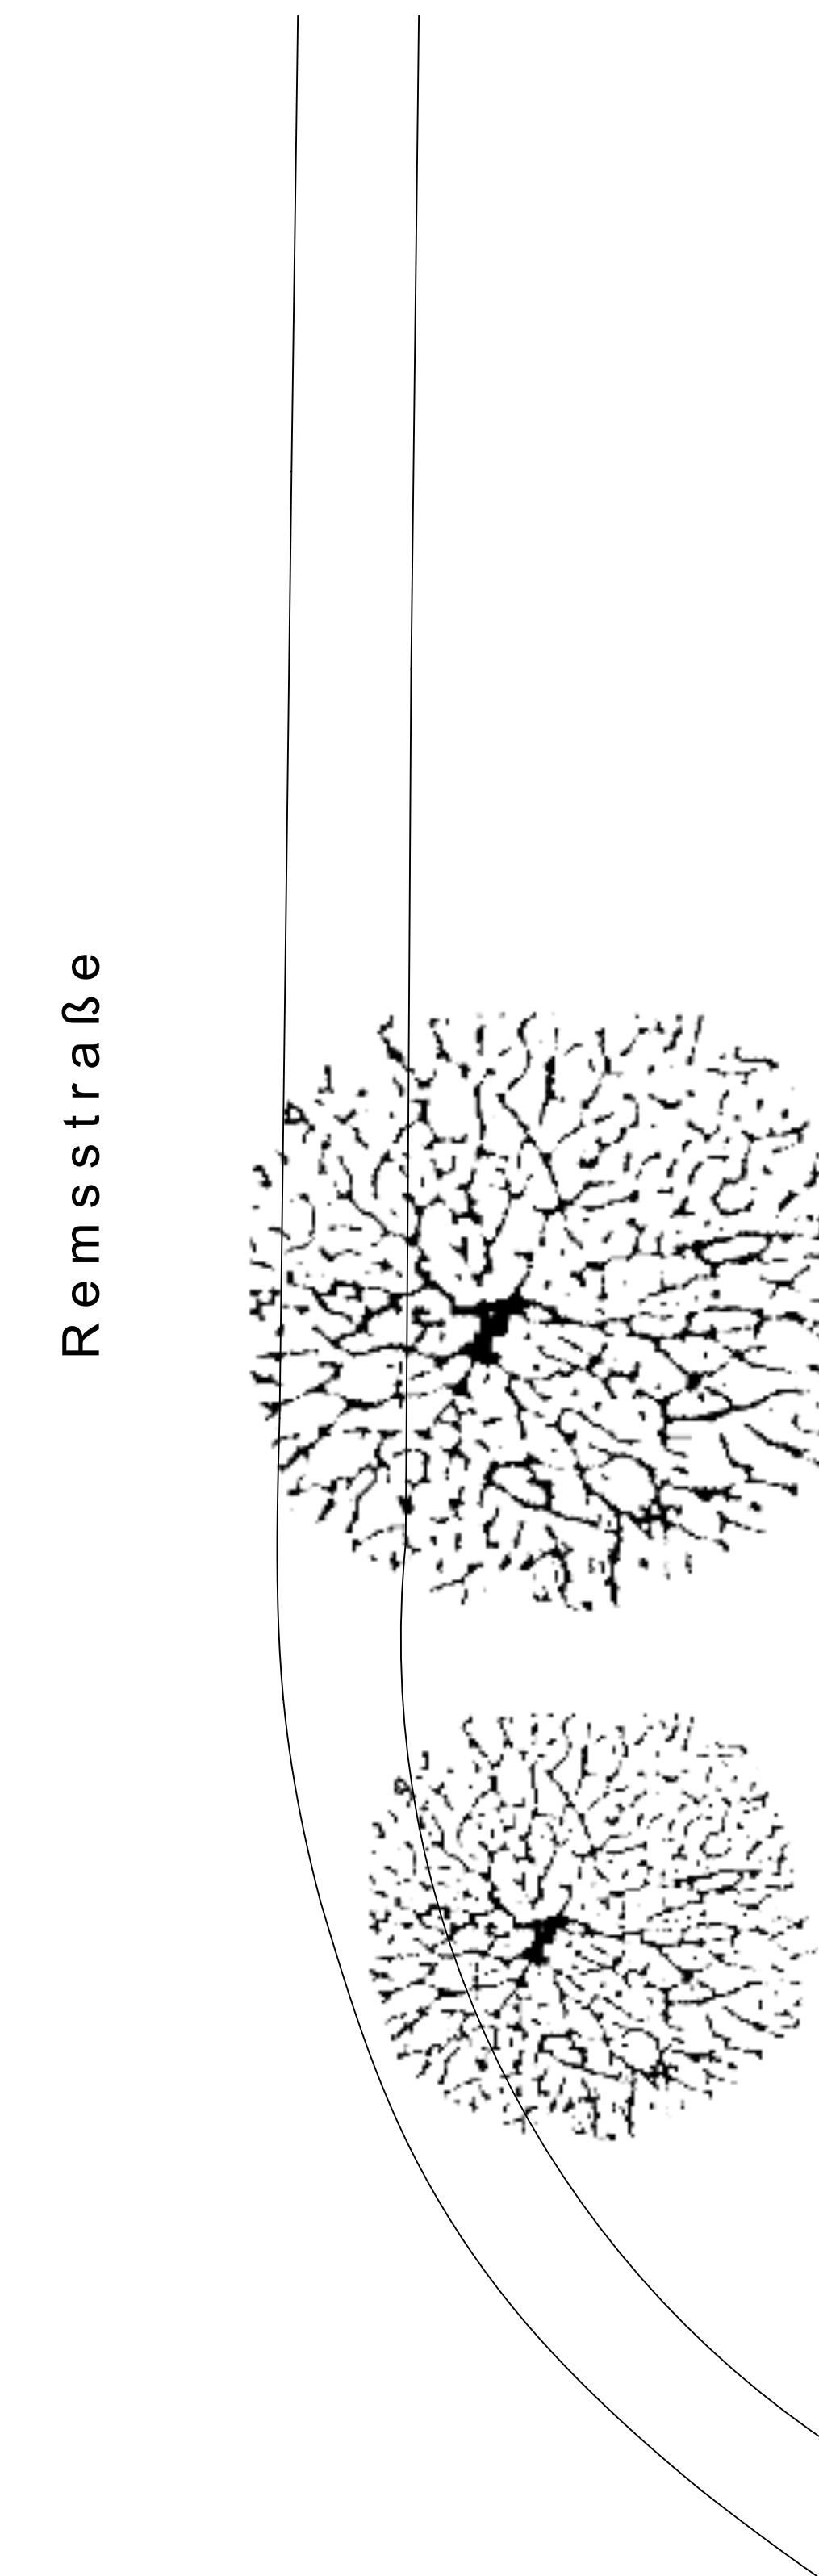

## ENTWURFSPLANUNG

Stadt Kornwestheim  
Neubau eines 6-gruppigen Kinderhauses  
Neckarstrasse 30, Kornwestheim

GRUNDRISS

BAUHERR :

1:100


GEFERTIGT : 12.11.2012

ARCHITEKT :


HEIN + HUTTEL + LINDENBERGER  
SUDETENSTR. 14 71638 LUDWIGSBURG  
TEL. 07141 8922-0 FAX. 07141 8922-29  
e-mail: buer@go.chirakern-halle.de

HB-64501870 (0.44m²)

Alteplan 2012

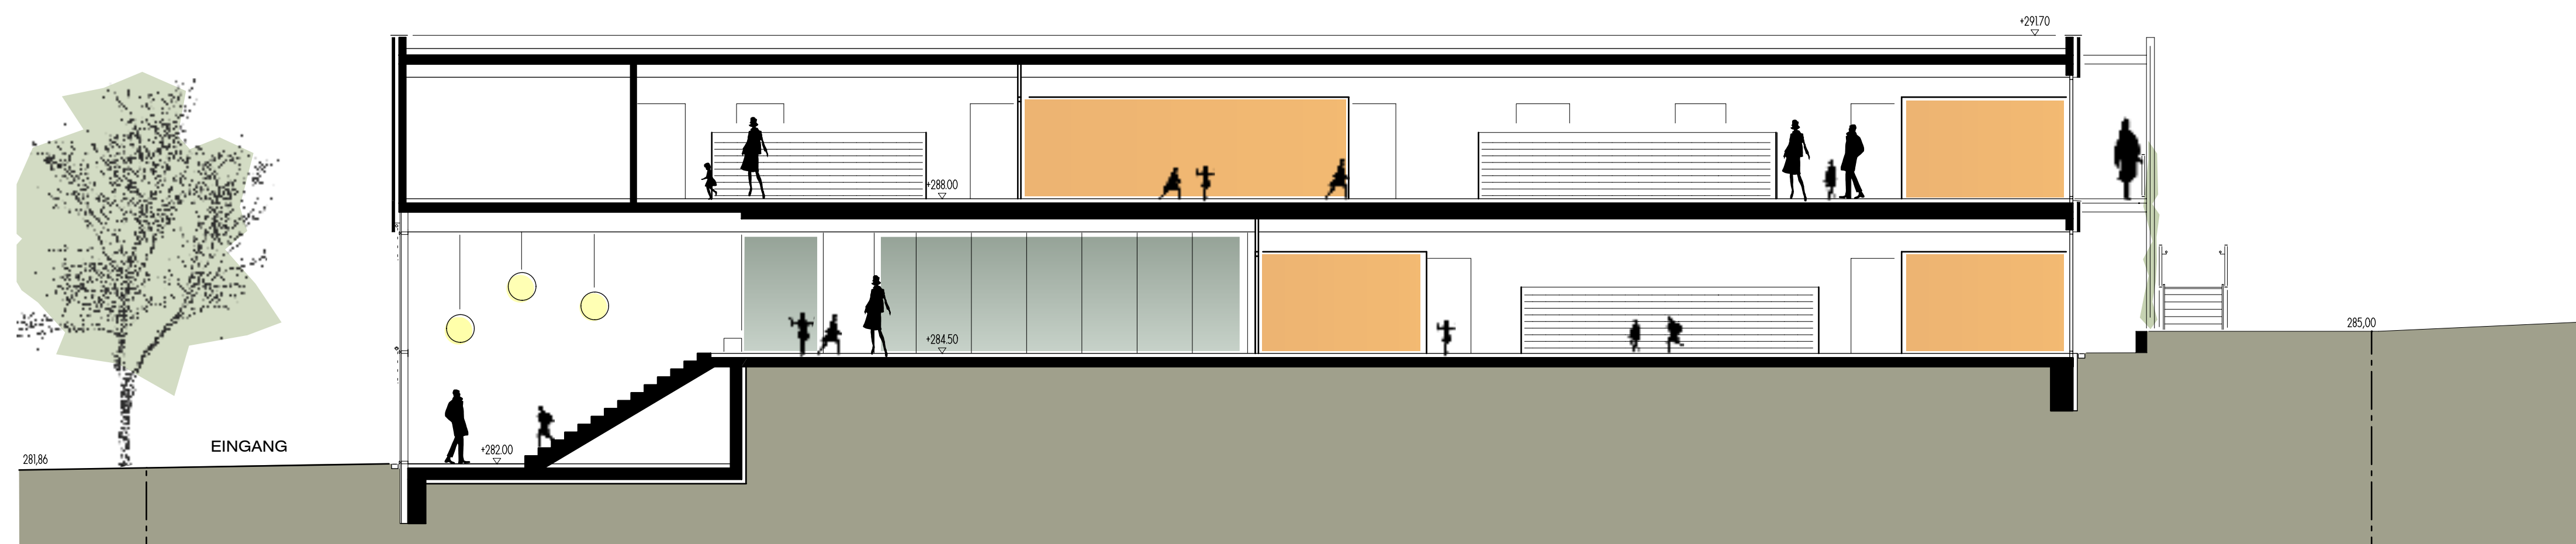

SCHNITT 2-2

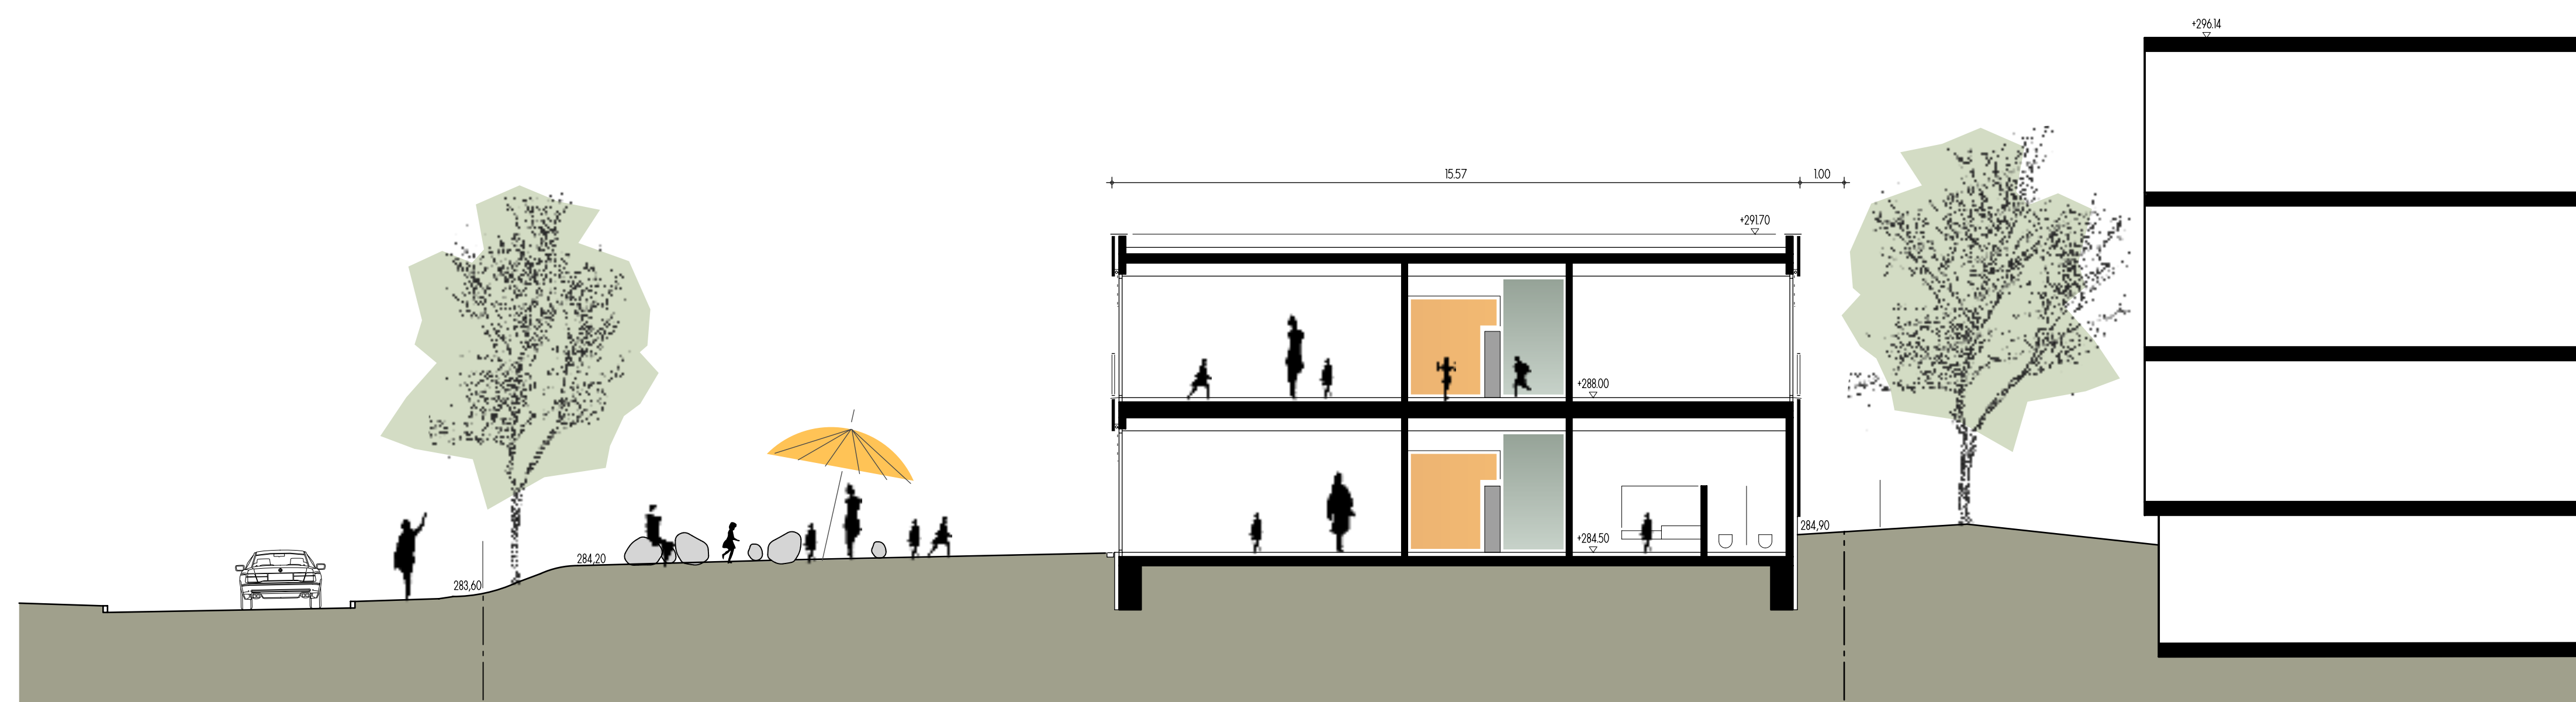

SCHNITT 1-1



ANSICHT VON WESTEN



## ENTWURFSPLANUNG

### Stadt Kornwestheim

Neubau eines 6-gruppigen Kinderhauses  
Neckarstrasse 30, Kornwestheim

Schnitte / Ansichten

1:100

GEFERTIGT : 12.11.2012

BAUHERR :

ARCHITEKT :

HEIN • HUTTEL • LINDENBERGER  
SUDETENSTR. 14 71638 LUDWIGSBURG  
TEL: (07141) 8922-0 FAX: (07141) 8922-29  
e-mail: buero@architekten-hhl.de




ANSICHT VON OSTEN



ANSICHT VON SÜDEN



ANSICHT VON NORDEN

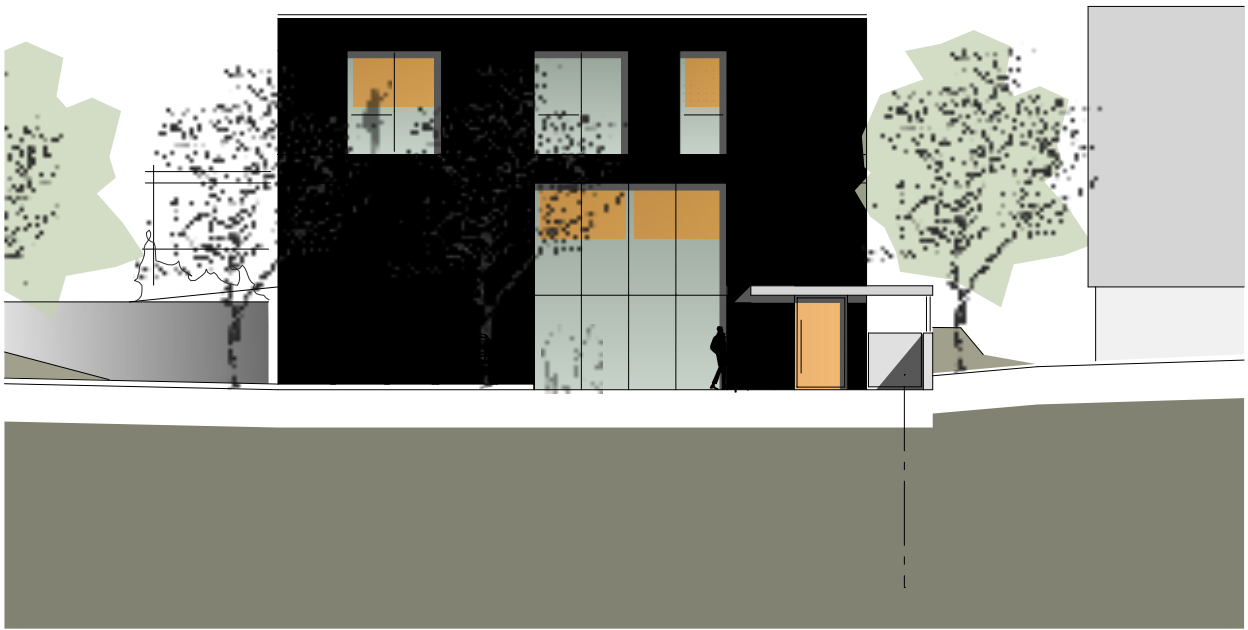

## ENTWURFSPLANUNG

Stadt Kornwestheim  
Neubau eines 6-gruppigen Kinderhauses  
Neckarstrasse 30, Kornwestheim

ANSICHTEN

1:100

GEFERTIGT : 12.11.2012

BAUHERR :

ARCHITEKT :

HEIN • HUTTEL • LINDENBERGER  
SUDETENSTR. 14 71638 LUDWIGSBURG  
TEL: (07141) 8922-0 FAX: (07141) 8922-29  
e-mail: buero@architekten-hhl.de