



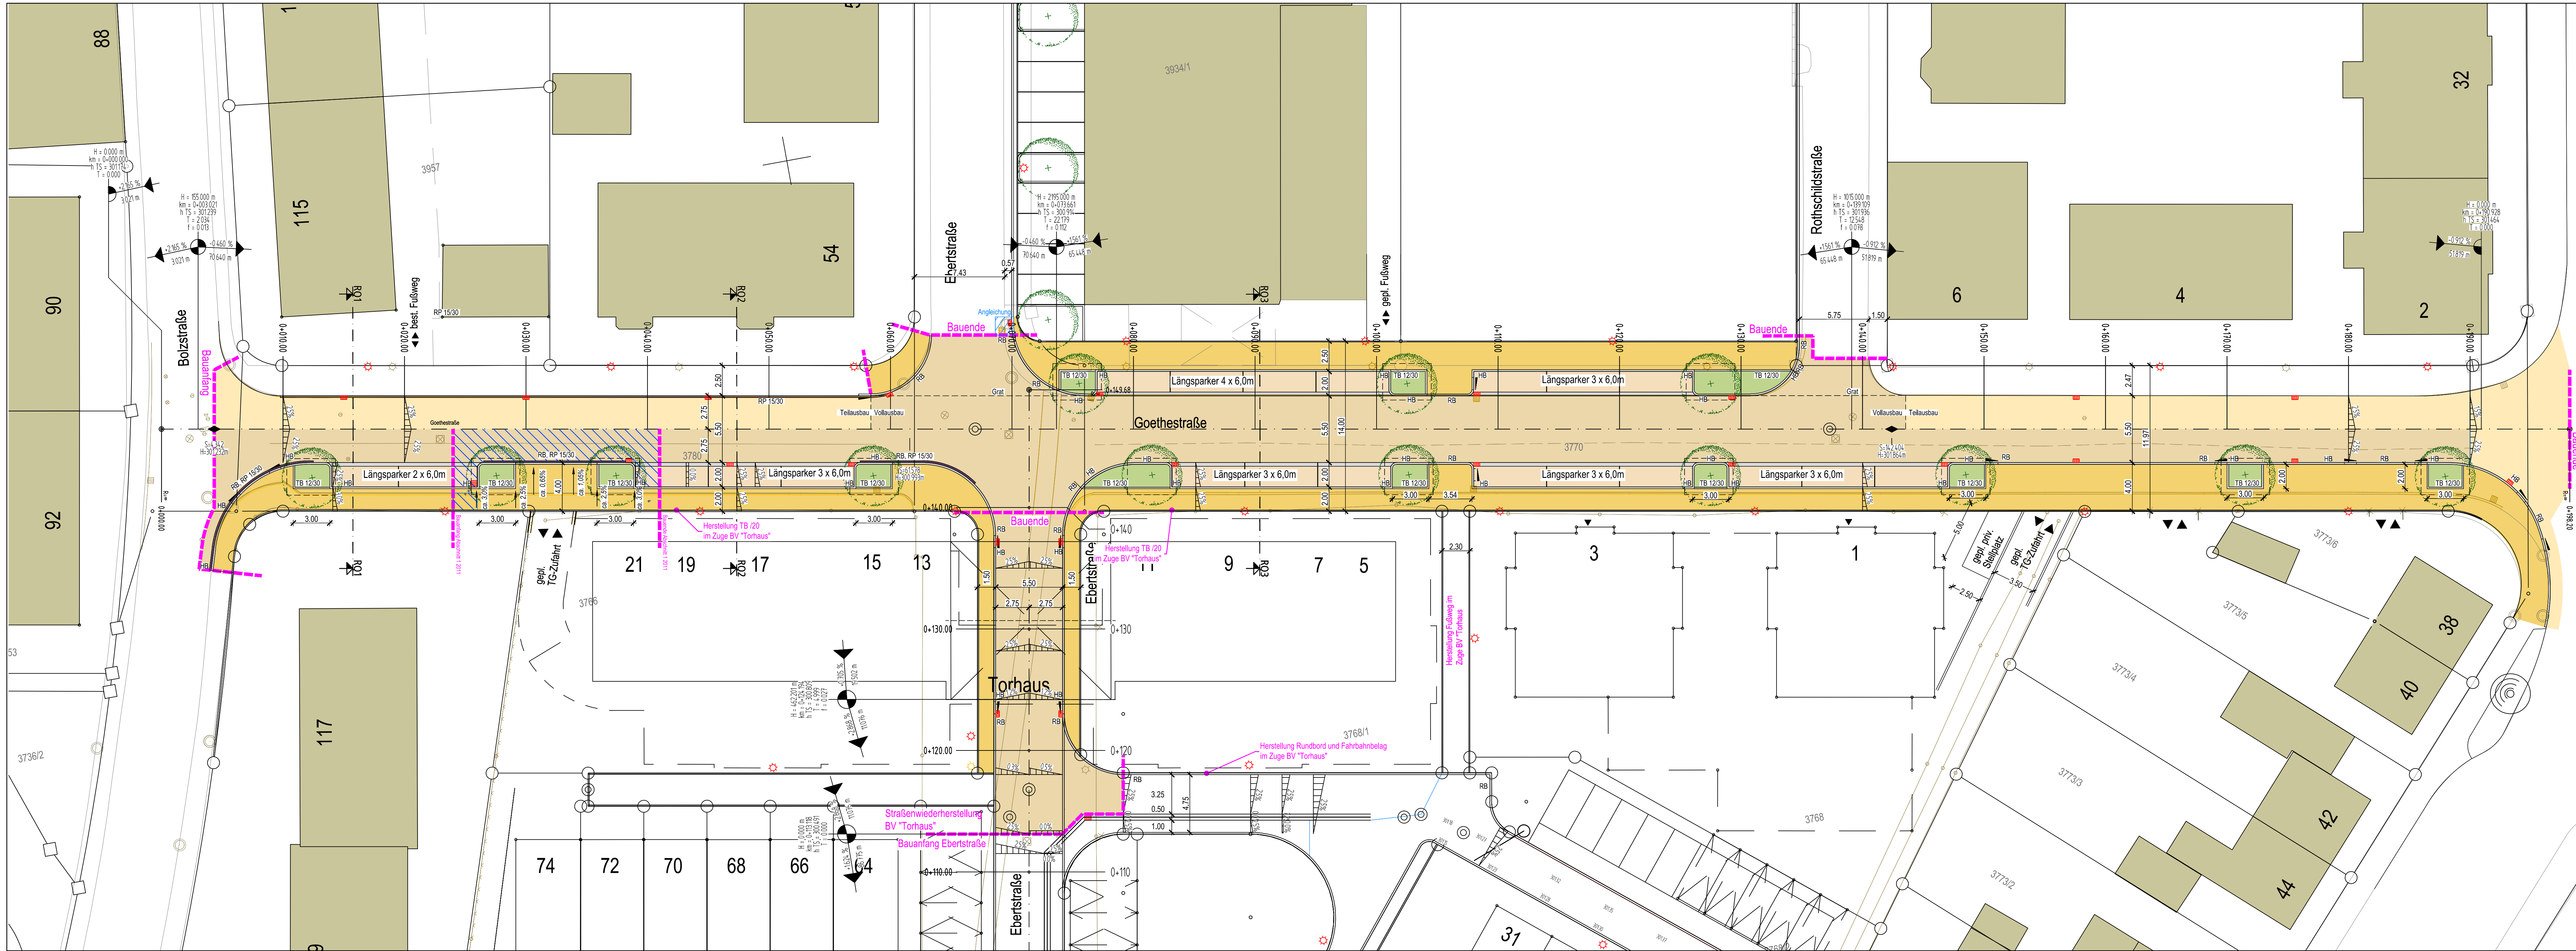

Zeichenerklärung:

- gepl. Fahrbahn Vollausbau / Teilausbau
- gepl. Parkfläche, Pflasterbauweise
- gepl. Gehweg, Asphaltbauweise
- gepl. Grünfläche / Baumquartier
- Angleichung
- gepl. Betonbord
- gepl. Rinnenplatte
- gepl. Baum
- best. / gepl. / entf. Straßenablauf
- best. / gepl. / entf. Lichtmast

Bauherr:

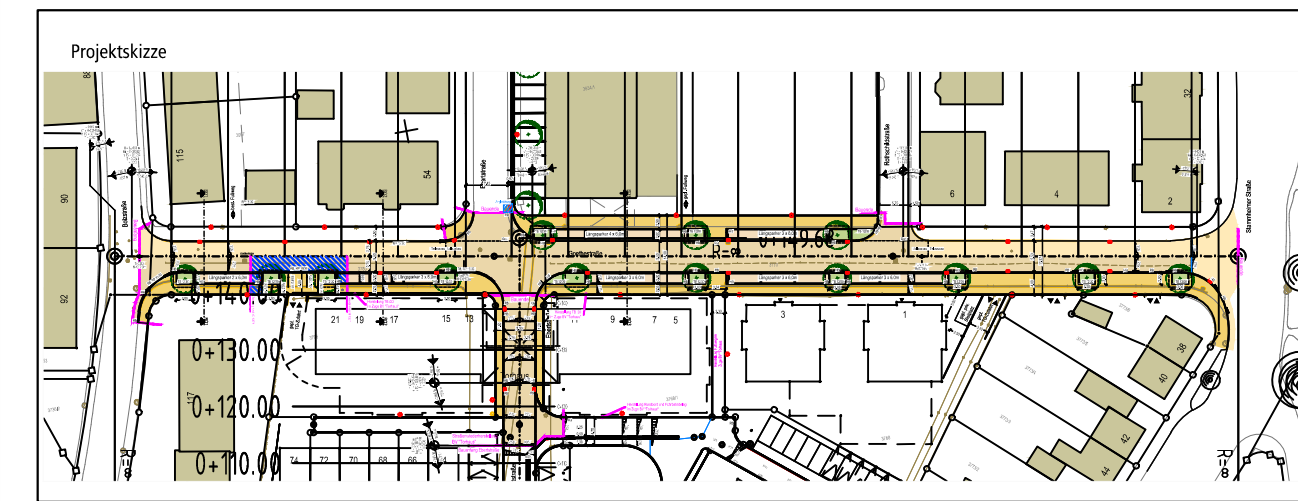

I-S-T-W PLANUNGSGESELLSCHAFT MBH
Frankstraße 4
71636 Ludwigsburg
Telefon: 07141/24236-0
Telefax: 07141/24236-99

Lederstraße 11
75365 Calw
Telefon: 07051/9355-60
Telefax: 07051/9355-62

Bauherr:
Stadt Kornwestheim
Jakob-Sigle-Platz 1
70806 Kornwestheim

Bauvorhaben:
Neugestaltung der Goethestraße

Planinhalt:
Lageplan Verkehrsanlagen

Planungsphase:
Entwurfsplanung Februar 2012

Bearbeitet	Bü	Ludwigsburg, den 08. Februar 2012	Maßstab	1:200
Gezeichnet	Di		Fertigung	
Geprüft	Str		Beilage	3.1
Projekt-Nr.	Koordinatensystem	Höhensystem	Plangröße	Index
0033049	Gauß-Krüger	NN	0,53 m²	