


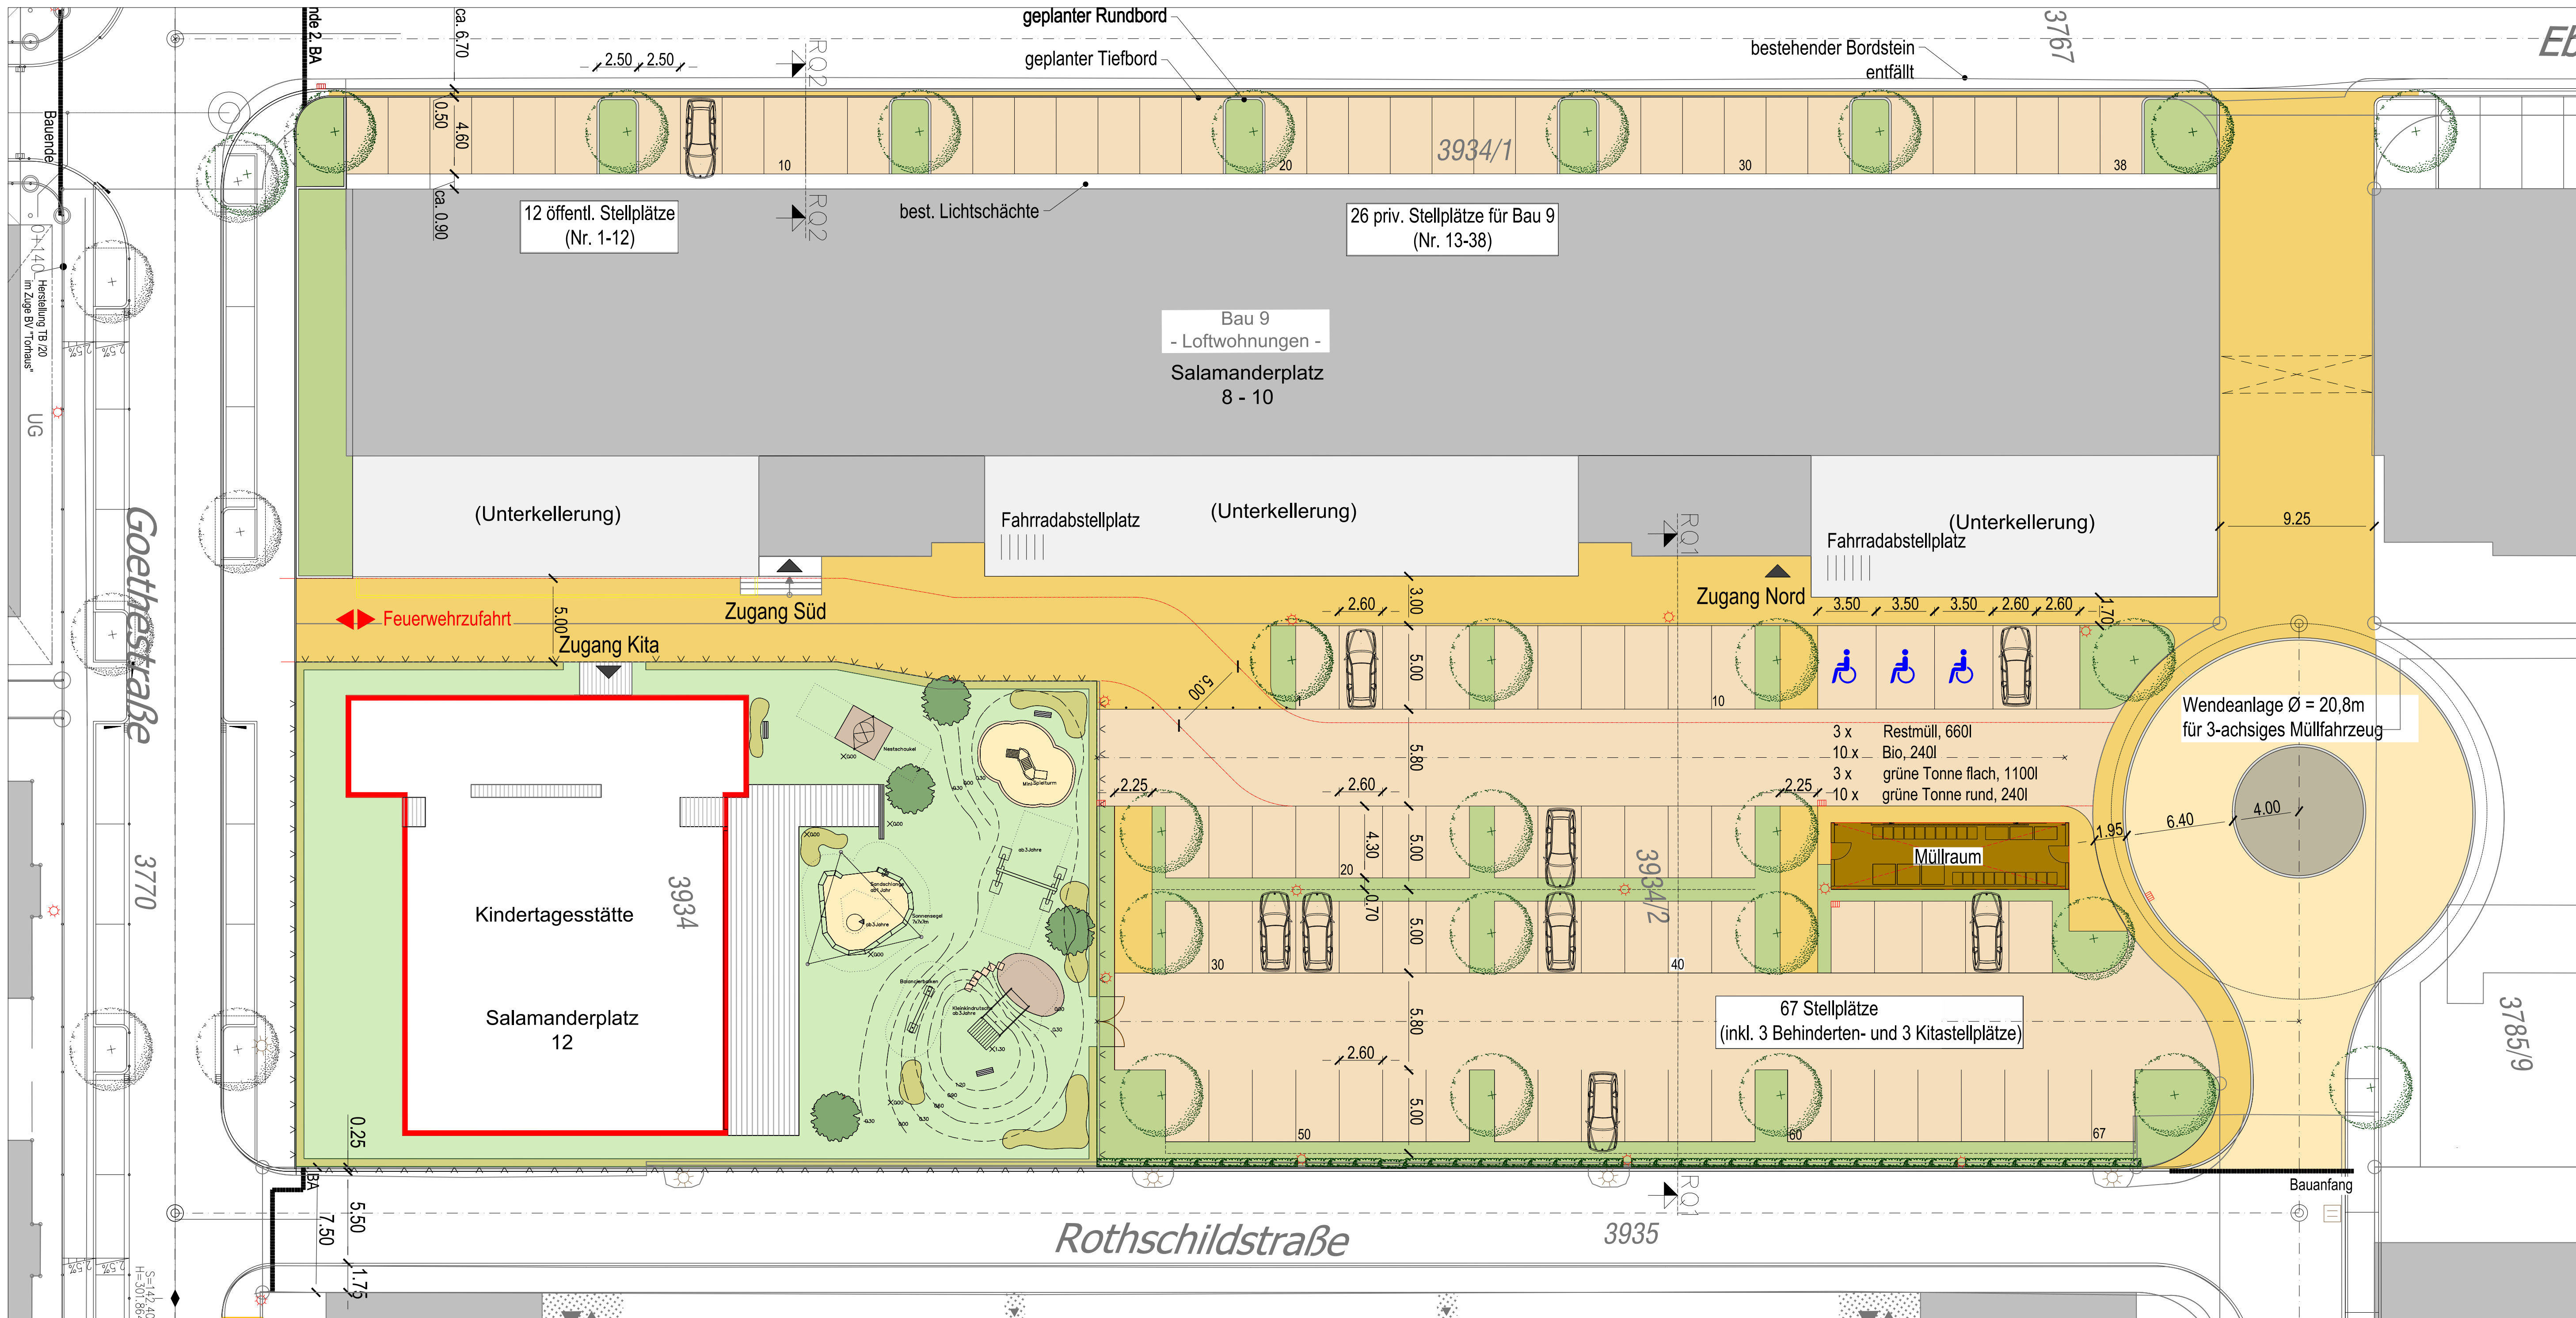

	gepl. Fahrbahn		best. / gepl. / entf. Straßenablauf
	gepl. Parkfläche		best. / gepl. / entf. Lichtmast
	gepl. Gehweg		best. / gepl. / entf. Baum
	gepl. Grünfläche		gepl. Hecke
	gepl. Bord		
	gepl. Markierung		

Abkürzungen	HG Hausgrund FFB Fertigflusssbodenhöhe bezogen auf ±0.00 RFB Rohflusssbodenhöhe bezogen auf ±0.00 ÖFFB über Fertigflusssboden OK Oberkante UK Unterkante VK Vorderkante BR Brüstungshöhe FD Fundamentdurchbruch	DD Deckendurchbruch WD Wänddurchbruch unter Decke BD Bodendurchbruch WWS waagerechter Wandschlitz SWS senkrechter Wandschlitz FBK Fußbodenkanal HK Heizkörper RR Regenrinne AS Anschlagschiene TS Trennschiene
	(H) (L) (S) (E) (G) = Heizung / Lüftung / Sanitär / Elektro / Gas	

5710

Alle Brüstungs- und Türhöhen von OK FFB gemessen!
Höhe OK FFB zu OK RFB 18cm!
Außenwände werden mit 8cm Foamglas und Putz versehen.

Einlegearbeiten in Stahlbetonwänden und Decken und
Angaben zum Stahlbau gem. Plänen d. Tragwerkplaners.

Alle Masse sind an der Baustelle vom
Unternehmer verantwortlich zu prüfen!
±0.00 EG = 303.24 m ü. NN bzw. Meterriss n. A. d. Vermesser.

Index	Datum	Änderung
-------	-------	----------

Nachtrag

Salamander-Areal Kornwestheim Kindertagesstätte

Bauherr
Immovation
Immobilien Handels AG & Co.3.KG
Druseltstr. 31, 34131 Kassel
Tel 0561 816194.0 Fax .9 info@immovation-ag.de

Architekt
Immobilien-Projektgesellschaft
Salamander-Areal Kornwestheim mbh
Planungsabteilung
Stammheimer Straße 10, 70806 Kornwestheim
Tel 07154 / 15 - 0 Fax 15 - 2133

5710 **Lageplan**
Grundlage: Lageplan ISTW

Maßstab	M 1:200
Datum	05.09.2012
gez.	ur
Projekt	1203