Draufsicht M=1:500

Bauablauf Abbruch bestehende Brücke

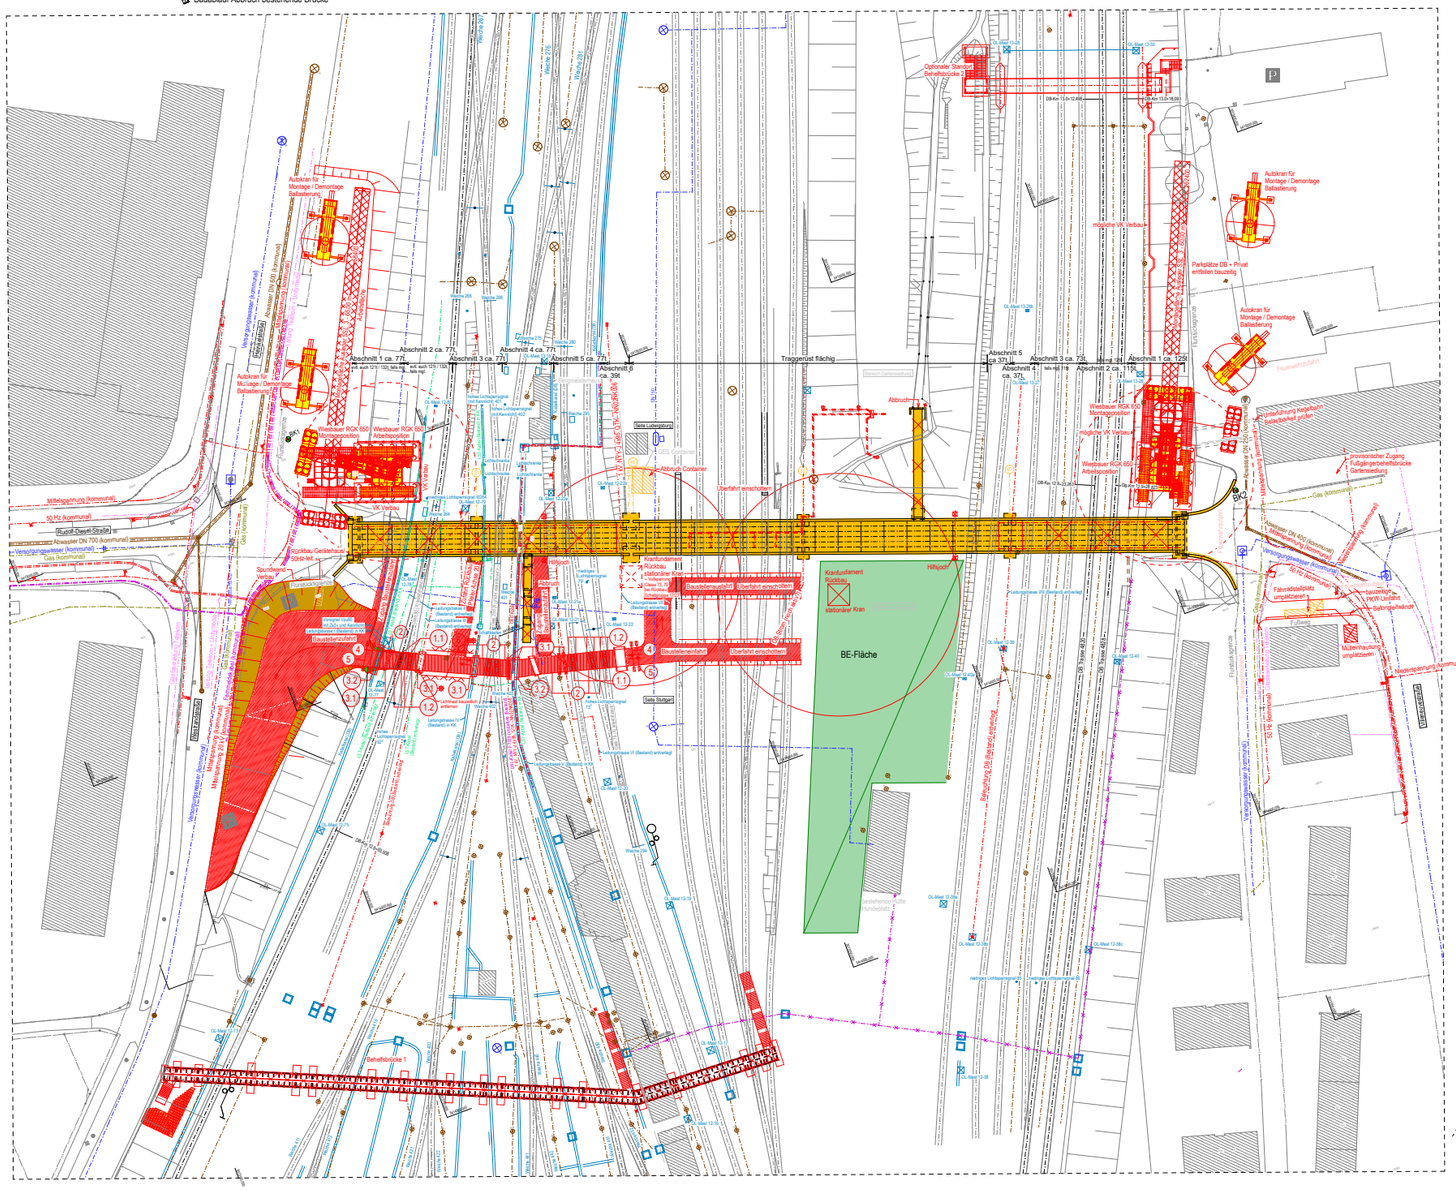
Abschnitt 1 ca. 77L
Abschnitt 2 ca. 77L
Abschnitt 3 ca. 77L
Abschnitt 4 ca. 77L
Abschnitt 5 ca. 77L
Abschnitt 6 ca. 39L
Abschnitt 5 ca. 37L
Abschnitt 4 ca. 37L
Abschnitt 3 ca. 73L
Abschnitt 2 ca. 115L
Abschnitt 1 ca. 125L
Traggerüst flächig
BE-Fläche
Westbauer RGK 650 Montageposition
Westbauer RGK 650 Arbeitsposition
Autokran für Montage / Demontage Ballastierung
Parkplätze DB - Privat entfallen bauzeitlig
Provisorischer Zugang Fußgängerbehelfsbrücke Gartensiedlung
Fahrradstellplatz umplatzieren
Bauzaun
Abbruch Container
Überfahrt eingeschränkt
Baustellenzufahrt
Rückbau Gerüstbrücke
Spundwand Verbau
Hilfsjoch
Kranfundament Rückbau stationärer Kran
Kranfundament stationärer Kran
Seite Ludwigsburg
Seite Stuttgart
Mittelspannung (kommunal)
50 Hz (kommunal)
Abwasser DN 700 (kommunal)
Versorgungswasser (kommunal)
Gas (kommunal)
Niederspannung (kommunal)
Fernmeldekabel (kommunal)
Telekom, Unitymedia
