


N:\Projekte\279 Kanalauswechslung Friedrich-Siller-Straße und Schützenstraße\PH 3 Entwurfsplanung\CAD\Lageplan\_Friedrich-Siller-Straße und Schützenstraße.dwg

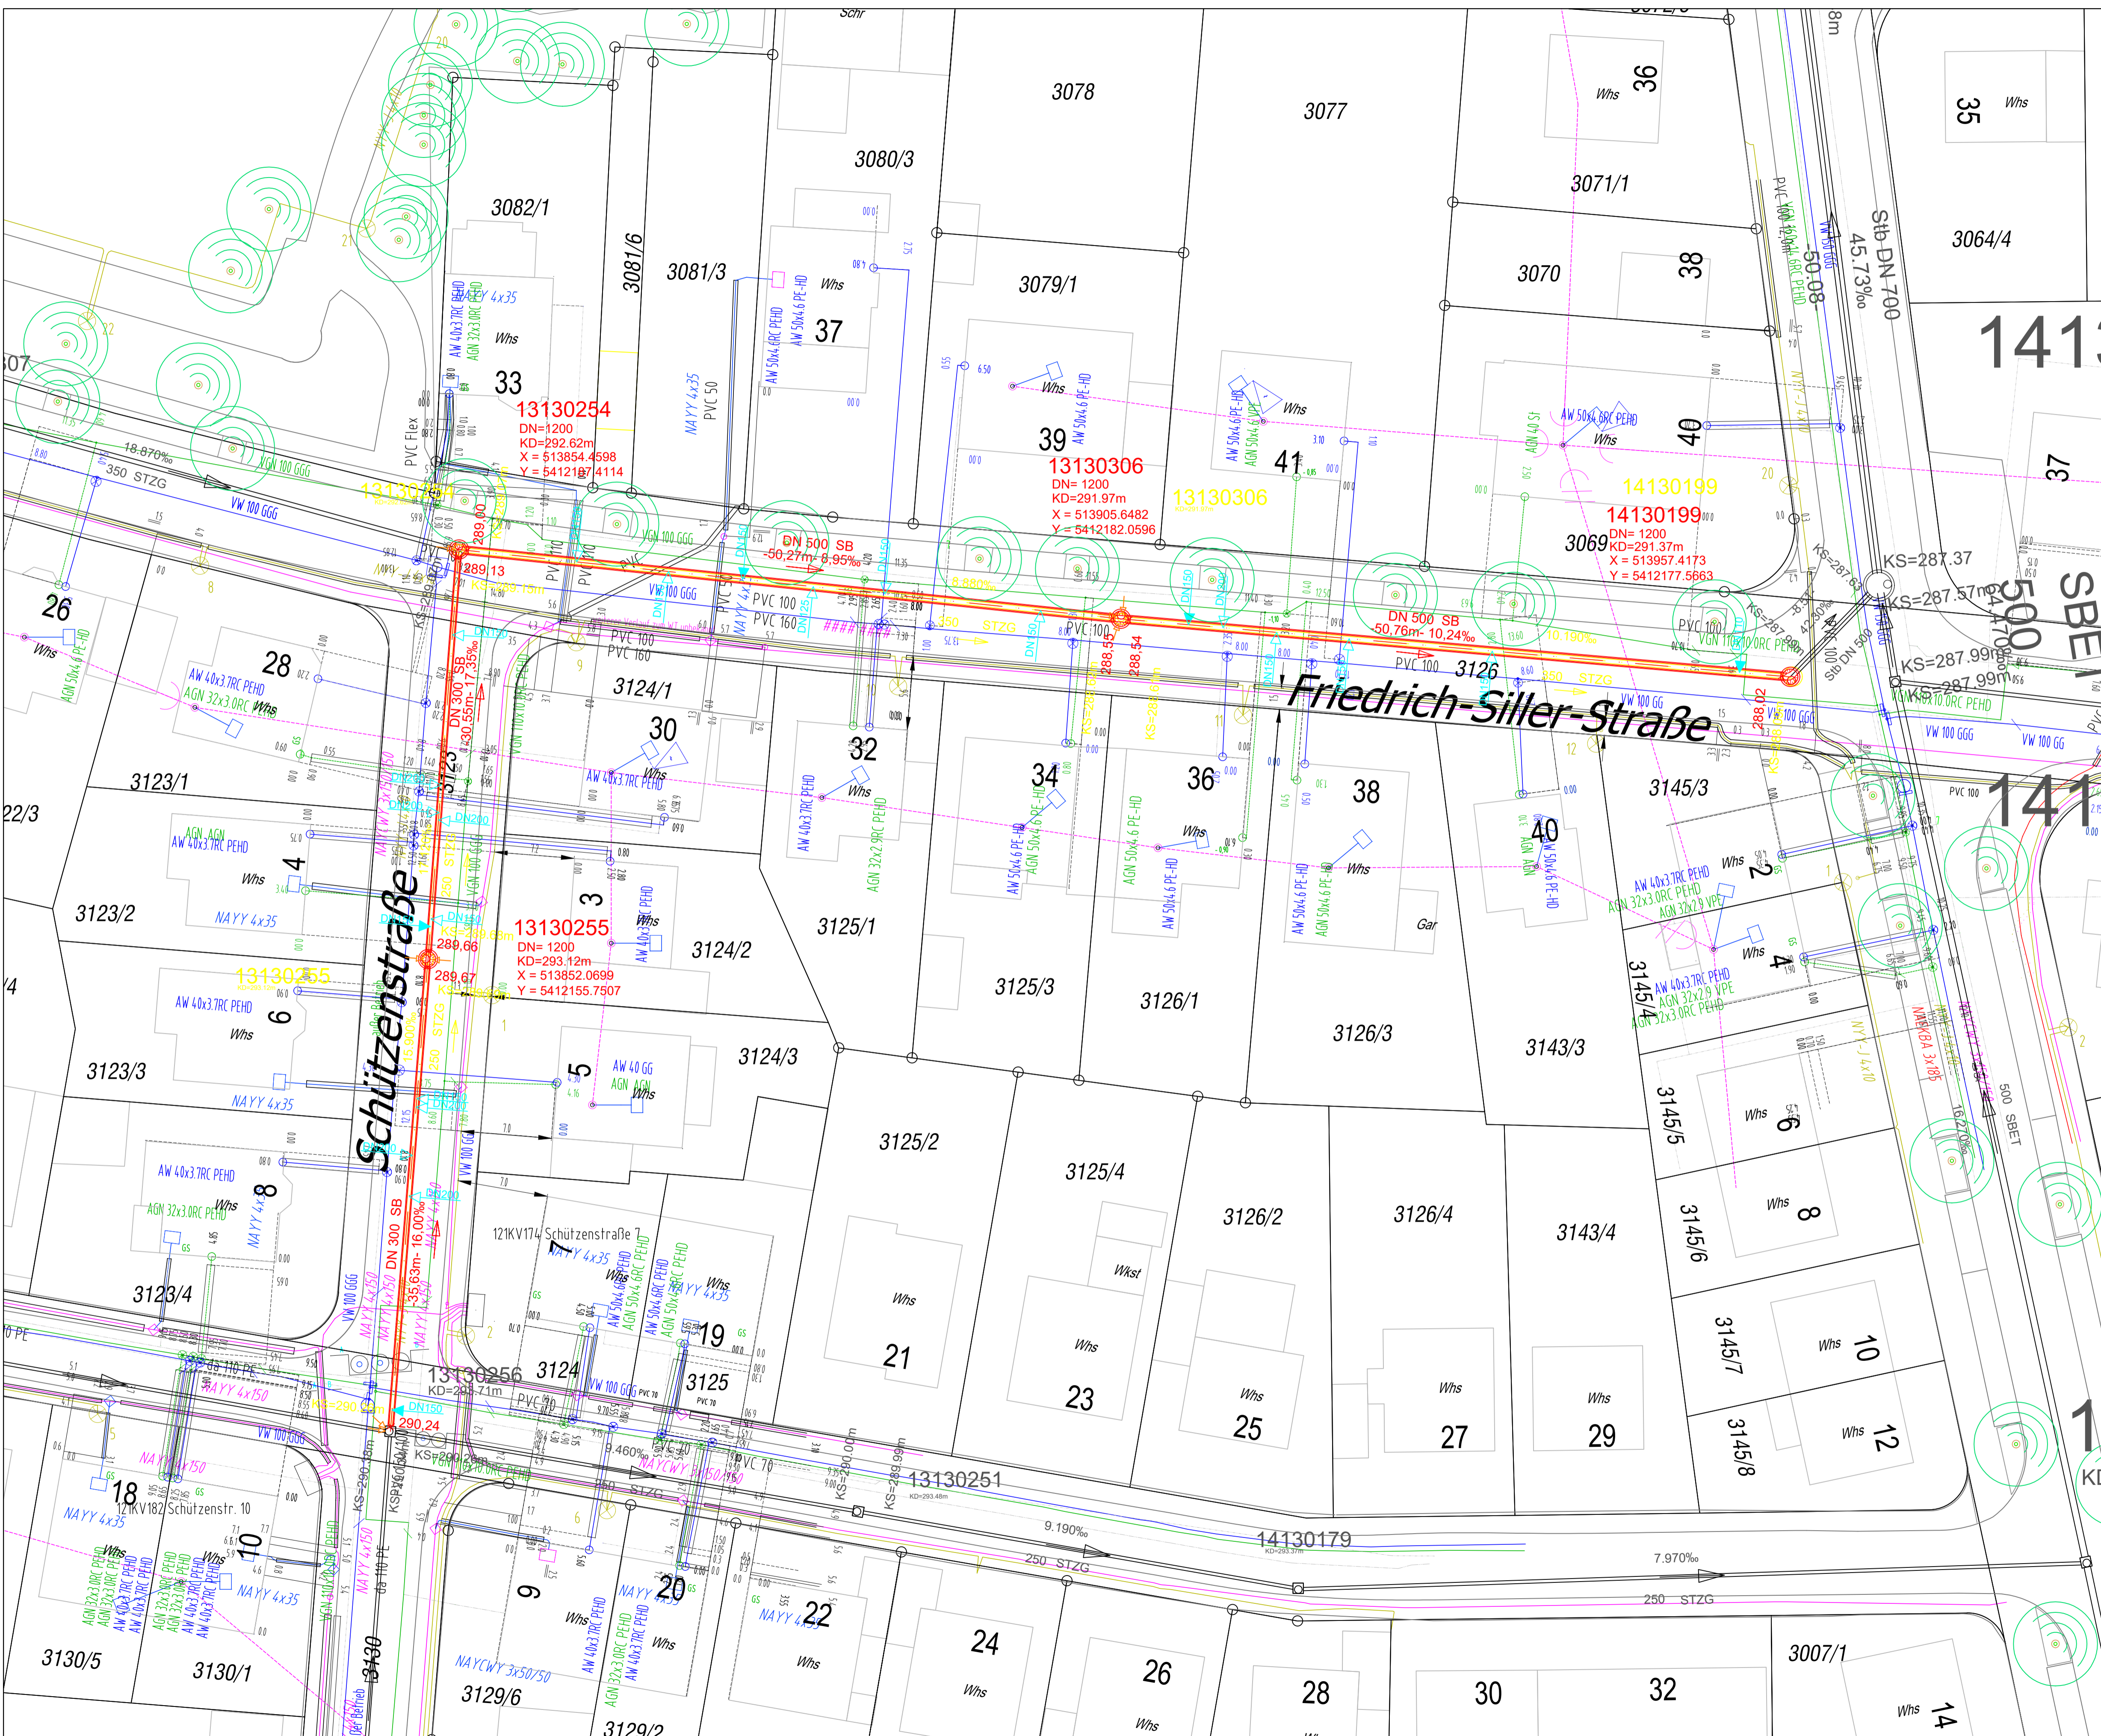


### Legende

**UTM-Koordinaten**

- gepl. Kanal
- entf. Kanal
- best. Kanal
- best. Stromleitung
- best. Gasleitung
- best. Wasserleitung
- best. Beleuchtungskabel
- stillgelegt
- ↙ Anschlüsse gemäß Kanalinspektion
- ↖ seitl. Anschluss
- ↗ Anschluss im Scheitel
- ↖ Anschlüsse

Es wird keine Garantie bezüglich Vollständigkeit der dargestellten Fremdleitungen übernommen. Sämtliche Fremdleitungen sind vor Ausführung bei den zuständigen Versorgungsträgern zu erheben.

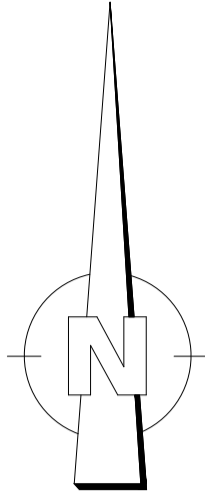

Änderung	Datum	Name	Index

**Weber engineering GmbH**  
Ingenieurbüro für Bauwesen und Infrastruktur

Max-Planck-Str. 28      Telefon: 0 71 54/82 59 -0      E-Mail: info@w-e-grnh.de  
70806 Kornwestheim      Telefax: 0 71 54/82 59 -18      Internet: www.w-e-grnh.de

**Stadtentwässerung Kornwestheim**  
Kreis Ludwigsburg

**Kanalauswechslung Friedrich-Siller-Straße und Schützenstraße**  
Entwurfsplanung

<b>Lageplan</b>		Dateiname: Lageplan_Friedrich-Siller-Straße und Schützenstraße.dwg
		Maßstab: <b>1:250</b>

bearbeitet:	Datum: 20.12.2021	Name: Traut	Projekt-Nr. 279	Plan 1
gezeichnet:	20.12.2021	Traut	Plotdatum	
geprüft:	20.12.2021	Weber	20.12.2021	

Verfasser: Kornwestheim, den 20.12.2021      Auftraggeber: .....den.....2021

Stefan Weber      Stempel      Unterschrift